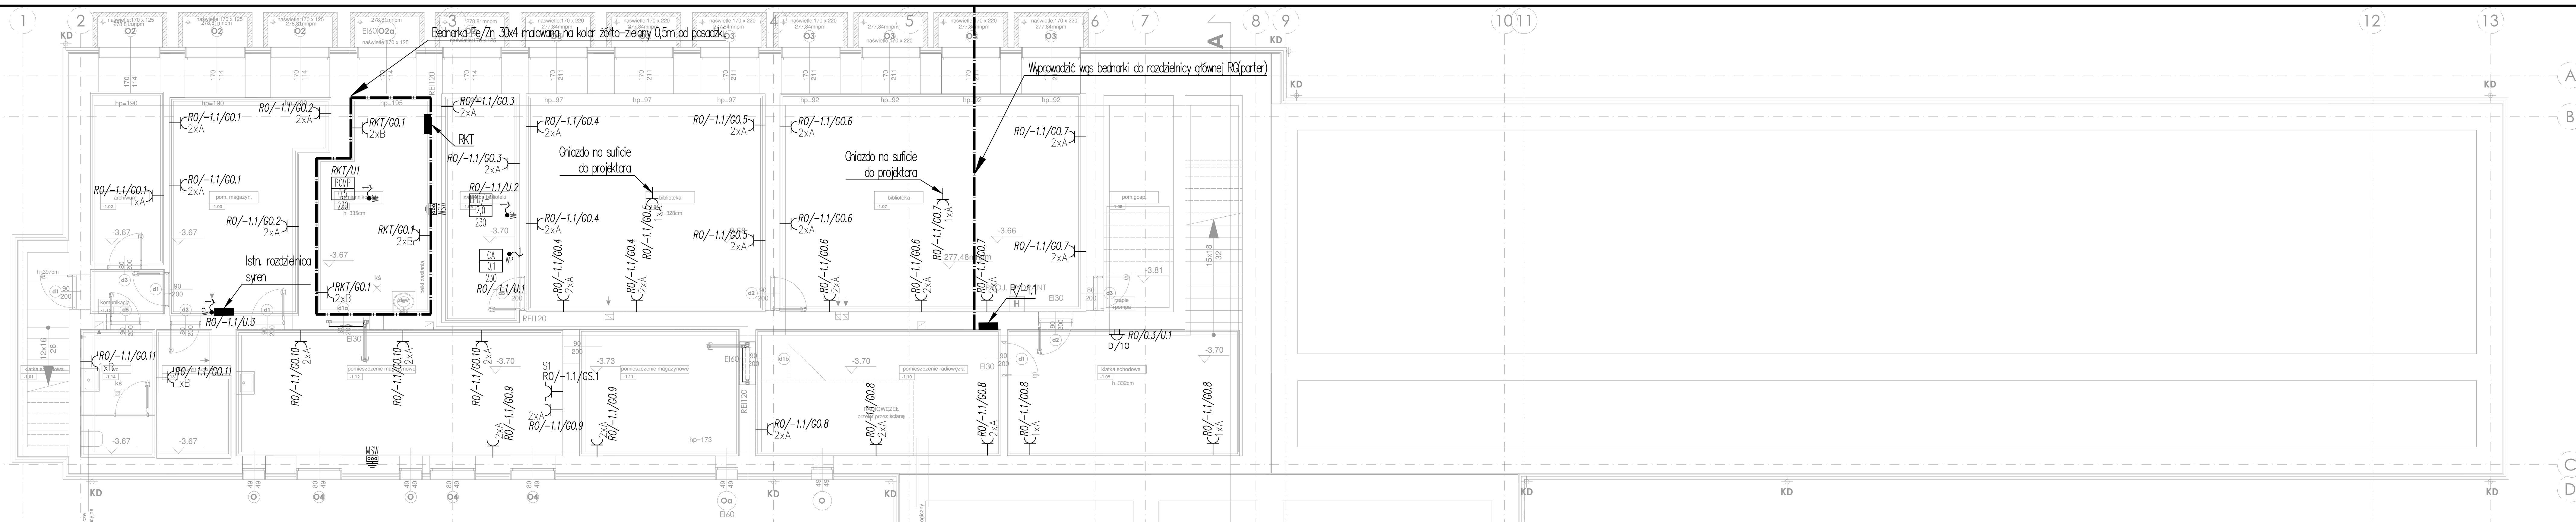

ZESTAWIENIE POWIERZCHNI

numer	pomieszczenie	metraż
-1.01	KLATKA SCHODOWA	3.83 M^2
-1.02	ARCHIWUM	8.72 M^2
-1.03	POM.MAGAZYNOWE	20.53 M^2
-1.04	WYMIENNIKOWNIA	15.61 M^2
-1.05	ZAPLECZE BIBLIOTEKI	12.24 M^2
-1.06	BIBLIOTEKA	35.82 M^2
-1.07	BIBLIOTEKA	45.88 M^2
-1.08	POM.GOSP.	5.17 M^2
-1.09	KLATKA SCHODOWA	24.77 M^2
-1.10	POM.RADIOWĘZŁA	21.28 M^2
-1.11	POM.MAGAZYNOWE	13.87 M^2
-1.12	POM.MAGAZYNOWE	28.37 M^2
-1.13	MAGAZYN CZYSTOŚCI	6.01 M^2
-1.14	WC PERSONELU	6.52 M^2
-1.15	KOMUNIKACJA	2.23 M^2
-1.16	POM.MAGAZYNOWE	85.00 M^2
-1.17	POMIESZCZENIE PIWNICZNE	74.18 M^2
-1.18	POMIESZCZENIE PIWNICZNE	44.40 M^2
-1.19	POMIESZCZENIE PIWNICZNE	102.67 M^2
-1.20	POMIESZCZENIE PIWNICZNE	23.88 M^2
-1.21	POMIESZCZENIE PIWNICZNE	84.82 M^2
-1.22	POMIESZCZENIE PIWNICZNE	43.21 M^2
-1.23	POMIESZCZENIE PIWNICZNE	104.14 M^2
-1.24	MAGAZYN	7.96 M^2
-1.25	POM.PORZADKOWE	4.80 M^2
-1.26	KOMUNIKACJA	5.34 M^2
-1.27	MAGAZYN	4.93 M^2
-1.28	MAGAZYN	2.64 M^2
-1.29	KLATKA SCHODOWA	8.20 M^2
-1.30	MAGAZYN	8.84 M^2
	PIWNICA - SUMA POWIERZCHNI:	**855.86 M^2**

Legenda:

- Rozdzielnica projektowana
- PPWP Przycisk przeciwpożarowego wyłącznika prądu + sygnalizator obok jako odrębny wskaźnik
- MSW Miejscowa szyna wyrównawcza
- GSW Główna szyna wyrównawcza
- A Gniazdo wtyczkowe, pojedyncze, podtynkowe 16 A; 250 V; IP20
- B Gniazdo wtyczkowe, pojedyncze, podtynkowe 16 A; 250 V; IP44
- WP Wypust przyłączeniowy (n-faz)
- Dzwonek
- Głośnik radiowęzła

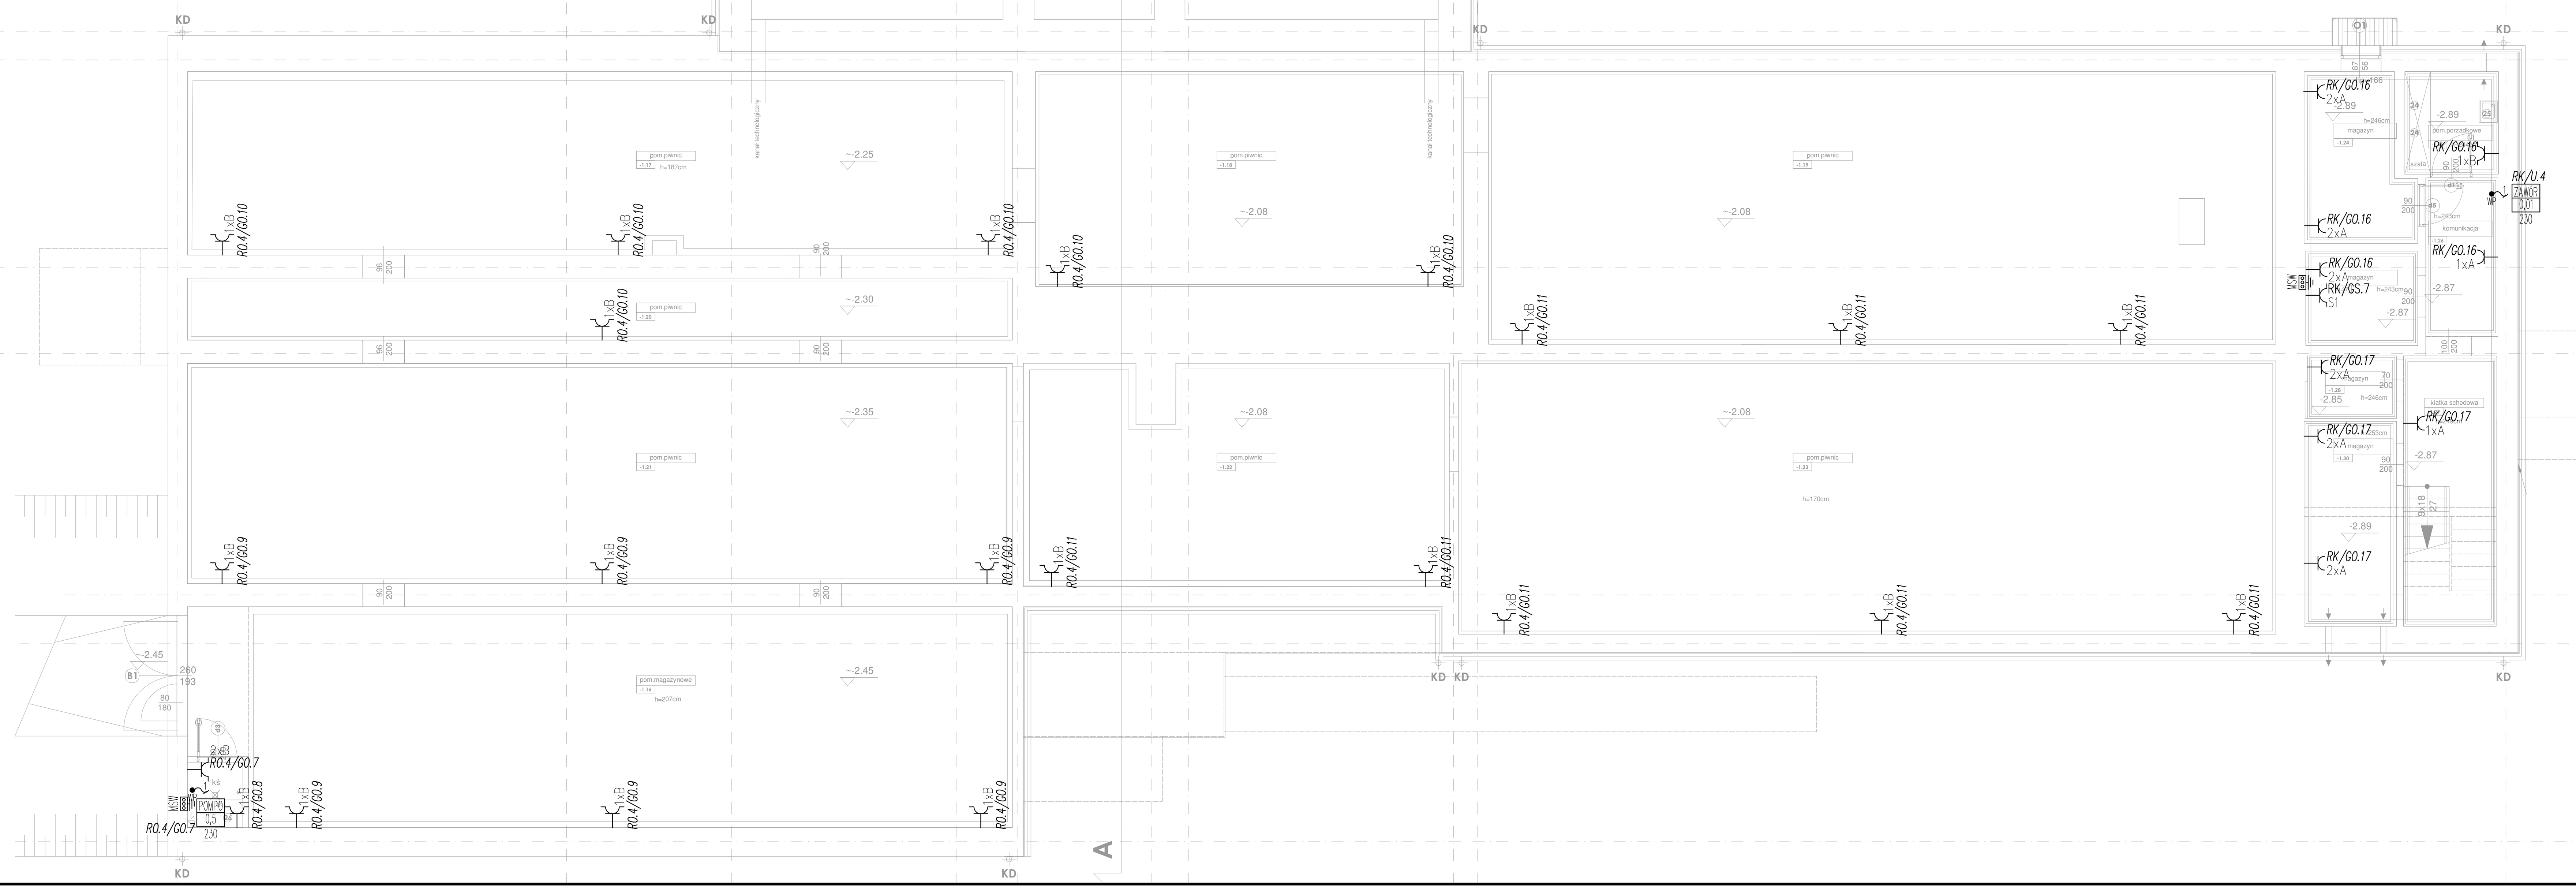

PLAN SYTUACYJNY

segmenty:

A. szkolno-dydaktyczny
B. łącznik
C. stołówka
D. sala gimnastyczna

DSW PROJEKT SP. Z O.O.
adres: ul. Św. Barbary 14/36, 41-516 Chorzów
e-mail: dsw@dswprojekt.pl
telefon: 736 249 068
strona: dswprojekt.pl

TEMAT: TERMOMODERNIZACJA, PRZEBUDOWA I REMONT WRAZ Z PRZEBUDOWĄ INSTALACJI WEWN. GAZU BUDYNKU PLACÓWKI OŚWIATOWEJ- MIEJSKA SZKOŁA PODSTAWOWA NR 11 W PIEKARACH ŚLĄSKICH

OBIEKT: MIEJSKA SZKOŁA PODSTAWOWA NR 11 W PIEKARACH ŚLĄSKICH, 41-940 PIEKARY ŚLĄSKIE UL. ŚLĄSKA 8

INWESTOR: GMINA PIEKARY ŚLĄSKIE Z SIEDZIBĄ W PIEKARACH ŚLĄSKICH, 41-940 UL. BYTOMSKA 84

PROJEKTANCI:

proj.	branży elektrycznej	MGR INŻ. PAWEŁ PAJĄK	upr. nr 167/99
oprac.	branży elektrycznej	MGR INŻ. PAWEŁ GOŁĄB	-

TEMAT RYSUNKU: PLAN INSTALACJI ELEKTRYCZNYCH RZUT PIWNIC.

FAZA: PROJEKT WYKONAWCZY

DATA: WRZESIEŃ 2021

NR RYS.: E - 01

SKALA: 1:100

NR STR.: