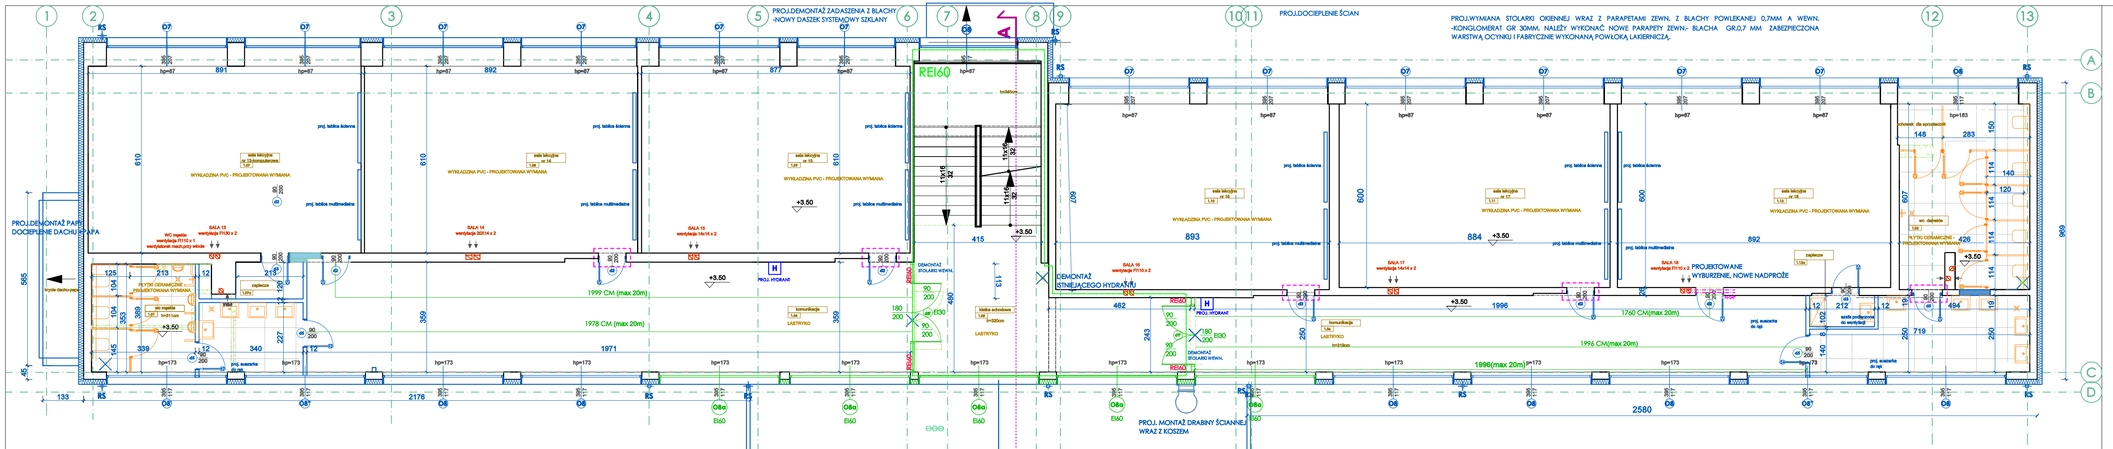

ZESTAWIENIE POWIERZCHNI

numer	pomieszczenie	metraż
1.01	WC MĘSKIE	19.72 M^2
1.02	WC DAMSKIE	41.06 M^2
1.04	KOMUNIKACJA	70,75 M^2
1.05	KLATKA SCHODOWA	54.38 M^2
1.06	KOMUNIKACJA	49.77 M^2
1.07	SALA LEKCYJNA NR 13	54.39 M^2
1.07A	ZAPLECZE	2.64 M^2
1.08	SALA LEKCYJNA NR 14	54.46 M^2
1.09	SALA LEKCYJNA NR 15	53.52 M^2
1.10	SALA LEKCYJNA NR 16	54.18 M^2
1.11	SALA LEKCYJNA NR 17	53.01 M^2
1.12	SALA LEKCYJNA NR 18	53.49 M^2
1.12a	zaplecze	2.16 M^2
	1 PIĘTRO - SUMA POWIERZCHNI:	563,53 M^2

ZAKRES OPRACOWANIA

1.Wykonanie termomodernizacji :

a)dociepienie ścian zewnętrznych,
b)izolacja fundamentów (izolacja termiczna i hydroizolacja), dociepienie stropów nad piwnicami,
c)roboty demine, roboty rozbiórkowe,
d)wymiana okien z nawiewnikami wraz z parapetami wewnętrznymi i zewnętrznymi oraz wymiana drzwi zewnętrznych, wewnętrznych, fasad, daszkówfasady i pozostałych elementów,
e)wymiana pokrycia dachu wraz z jego dociepieniem, wymiana obróbek blachanskich, rynien rur spustowych, naprawa kominów, wymiana istniejących elementów wentylacyjnych na dachu i elewacjach, oraz wymiana instalacji odgromowej,
f)modernizacja instalacji sanitarnych: c.o., wod-kan, c.w.u., wentylacji,
g)modernizacja instalacji zasilających, elektrycznych, oświetleniowych, teletechnicznych, informatycznych i niskoprądowych,
h)prace towarzyszące czyli między innymi tynkarskie, malarskie, posadzkowe, konstrukcyjne, dekarskie, ścienne, sufitowe, okładzinowe,
i)modernizacja wszystkich pomieszczeń i części składowych budynków oraz instalacji,
j)naprawę tynków, wykonanie przemurowań i malowanie pomieszczeń, płytkowanie, ułożdanie wykładzin,
k)modernizacje kuchni,
l)modernizacja kotłenik wraz z wymianą pionów i poziomów wod-kan, c.o., c.w.u., wentylacja,
ł)wymiana urządzeń, wyposażenia i armatury,
m)zagospodarowanie terenu, ogrodzenia, schody wejściowe, balustrady, daszki itp.,
n)dostosowanie budynku do obowiązujących przepisów p.poż. (m.in. strefy, drogi ewakuacyjne, instalacje, oddymianie itp.), norm oraz przepisów prawa,
o)naprawa/uzupełnienie lastryko

Uwaga- część graficzną projektu rozpatrywać wraz z częścią opisową oraz projektem branży sanitarnej i elektrycznej.

u w a g i :
- wymiary podano w [cm] a poziomy w [m]
- wymiary pomieszczeń w świetle ścian z uwzględnieniem okładzin
- wymiary stolarki oklennej w świetle otworów
- wymiary stolarki drzwiowej w świetle ościeżnicy

LEGENDA DO RYSUNKU

	Kratka wentylacyjna
	Istniejąca ściana
	Oznaczenie pomieszczenia
H	Proj. hydrant wg.branży sanitarnej
	Proj.nowe nadproże wg. szczegółów PW
	Proj. powiększenie otworu drzwiowego w ścianie prefab. - BEZ wyk. nowych nadproży
	Proj.nowa ściana murowa 12 cm
	Proj.wyburzenie
	Proj.docieplenie styropianem gr. min. 15 cm
	Proj. docieplenie wełną miner.gr. min. 15 cm
	Proj. demontażu
	Proj. schemat aranżacji o wyposażenie pom.
	Proj.zamurowania
	Proj. kominek wentylacji -wg.branży sanitarnej
	Proj.wykonanie iniekcji
	Proj.elementy p.poż.

PLAN SYTUACYJNY

segmenty:
A. szkolno-dydaktyczny
B. łącznik
C. stołówka
D. sala gimnastyczna

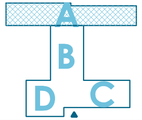

SZKOŁA PODSTAWOWA NR 11
W PIEKARACH ŚLĄSKICH

RZUT 1 PIĘTRA
SKALA 1:100

D S W PROJEKT SP.Z O.O.
adres: ul. Św. Barbary 14/36, 41-516 Chorzów
e-mail: dsw@dsvprojekt.pl
telefon: 736 249 068
strona: dswprojekt.pl

TEMAT: TERMOMODERNIZACJA, PRZEBUDOWA I REMONT WRAZ Z PRZEBUDOWĄ, INSTALACJĄ WEWN. GAZU ROZTWÓR PŁACOWEJ ODNAŚNOWEJ- MIEJSKA SZKOŁA PODSTAWOWA NR 11 W PIEKARACH ŚLĄSKICH

OBIEKT: MIEJSKA SZKOŁA PODSTAWOWA NR 11 W PIEKARACH ŚLĄSKICH 41-940 PIEKARY ŚLĄSKIE UL. ŚLĄSKA 8

INWESTOR: Gmina PIEKARY ŚLĄSKIE Z SIEDZIBĄ W PIEKARACH ŚLĄSKICH , 41-940 UL. BYTOMSKA 84

PROJEKTANCI:			
proj.	branża architektoniczna	MGR INŻ. ARCH. LESZEK FLACHSBIER	upr. nr 85/1595/OKŚ/5
proj.gł.konstr.	branża architektoniczna	MGR INŻ. ARCH. MARTA SMOŁKA	upr. nr 35/0LOW/2013
proj.	branża konstrukcyjna	MGR INŻ. DOROTA SITEK-WRÓBLEWICZ	upr. nr 81/OŚ/14/POOŚ/08
kier.	branży konstrukcyjnej	MGR INŻ. JUSTYNA MERCZYK	upr. nr 81/OŚ/14/POOŚ/17

DATA: GRUDZIEŃ 2022 — NR RYS.: A - 04

SKALA: 1:100 — NR RYS.: