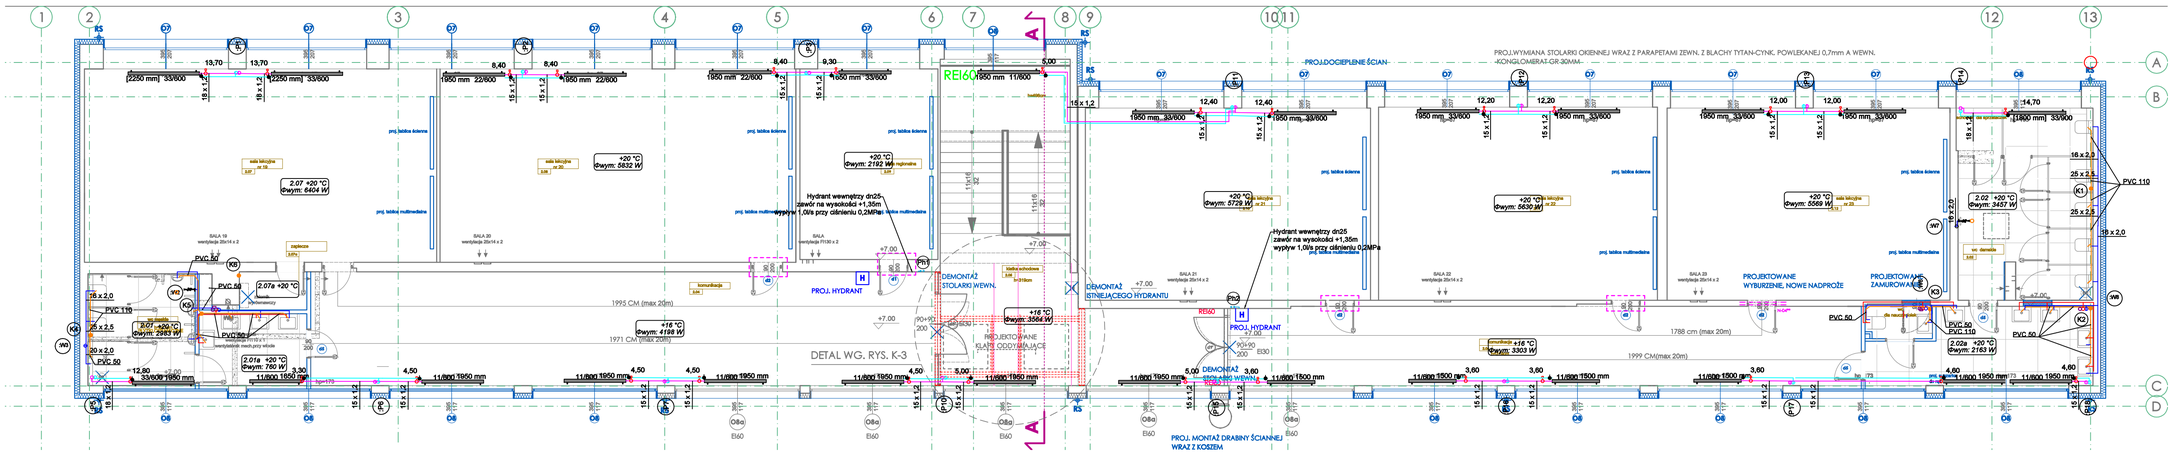
PROJ.WYMIANA STOLARKI OKIENNEJ WRAZ Z PARAPETAMI ZEWN. Z BLACHY TYTAN-CYNK, POWLEKANEJ 0,7mm A WEWN.
-KONGLOMERAT-GR-30MM-
PROJ.OCIEPLENIE ŚCIAN
RE60
RE60
DEMONTAŻ STOLARKI WEWN.
PROJEKTOWANE SŁUPY ODDYMIAJĄCE
DEMONTAŻ ISTNIEJĄCEGO HYDRANTU
PROJEKTOWANE WYBURZENIE, NOWE NADPROŻE
PROJEKTOWANE ZAMUROWANIE
PROJ. HYDRANT
PROJ. HYDRANT
Hydrant wewnętrzny dn25 zawór na wysokości +1,35m wypływ 1,0l/s przy ciśnieniu 0,2MPa
Hydrant wewnętrzny dn25 zawór na wysokości +1,35m wypływ 1,0l/s przy ciśnieniu 0,2MPa
PROJ. MONTAŻ DRABINY ŚCIANNEJ WRAZ Z KOSZEM
DETAL WG. RYS. K-3
1995 CM (max 20m)
1971 CM (max 20m)
1788 cm (max 20m)
1999 CM(max 20m)
2.07 +20 °C
dwym: 6404 W
+20 °C
dwym: 5832 W
+20 °C
dwym: 2192 W
+20 °C
dwym: 5729 W
+20 °C
dwym: 5630 W
+20 °C
dwym: 5569 W
2.07 +20 °C
dwym: 3457 W
+16 °C
dwym: 3564 W
+16 °C
dwym: 4198 W
+16 °C
dwym: 3303 W
2.07 +20 °C
dwym: 2983 W
2.01a +20 °C
dwym: 760 W
2.02a +20 °C
dwym: 2163 W
PVC 50
PVC 110
PVC 160
16 x 2,0
20 x 2,0
25 x 2,5
16 x 2,0
20 x 2,0
25 x 2,5
PVC 110
16 x 2,0
PVC 50
PVC 50
PVC 50
PVC 110
PVC 50
PVC 50
PVC 50