




INSTRUKCJA BEZPIECZEŃSTWA POŻAROWEGO

PLAN SYTUACYJNY



BOISKO SZKOLNE

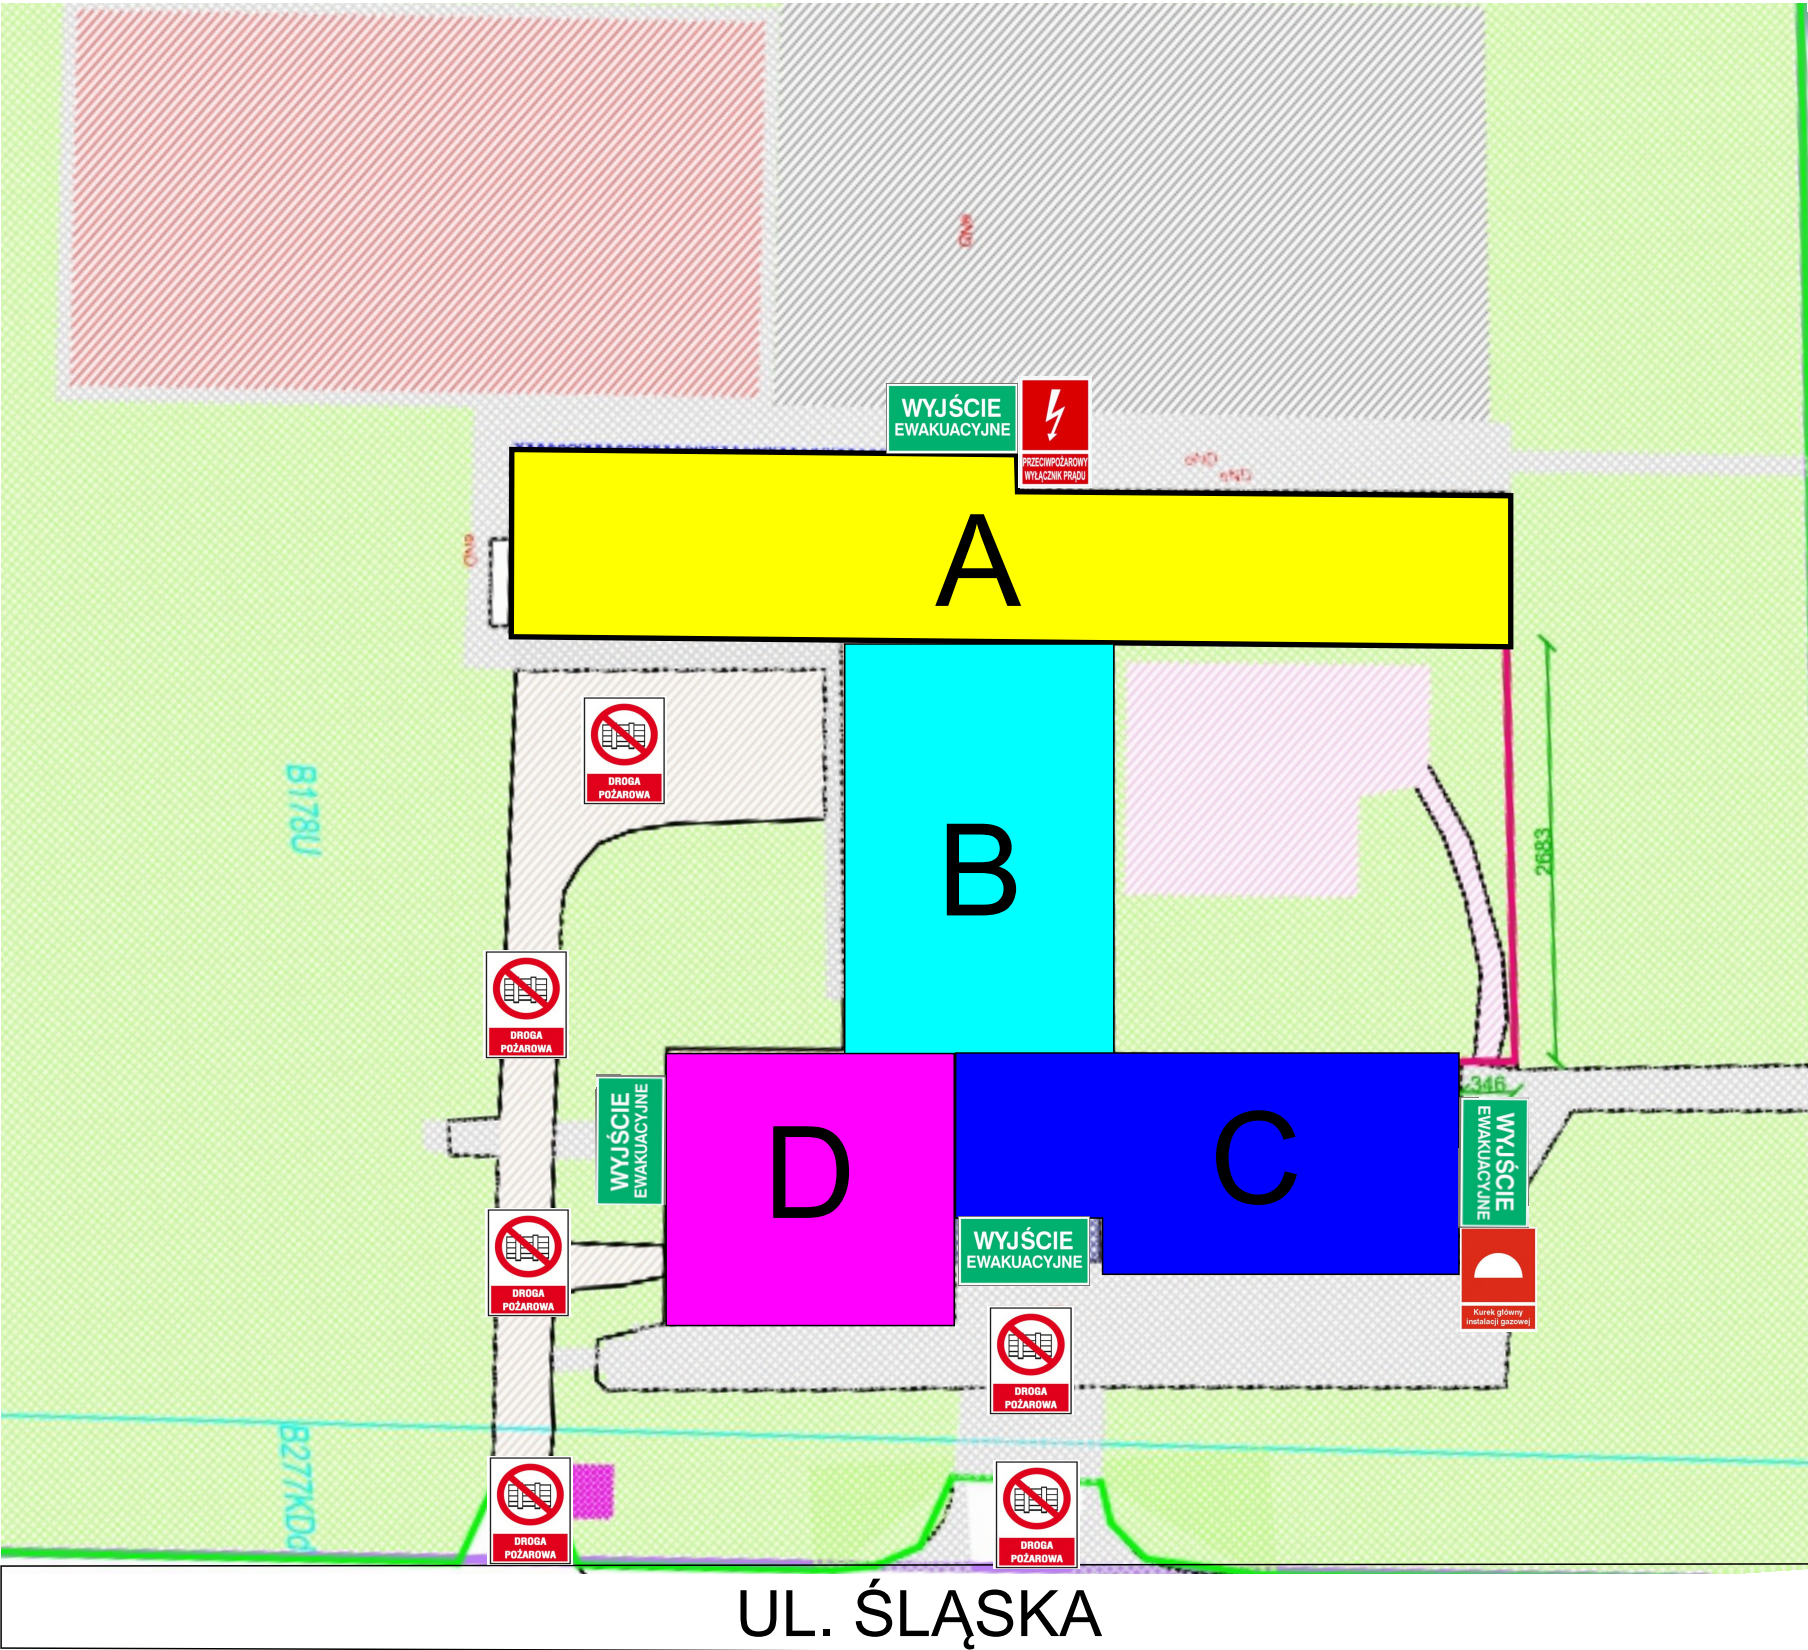

UL. KONSTYTUCJI 3 MAJA

UL. ŚLĄSKA

INSTRUKCJA BEZPIECZEŃSTWA POŻAROWEGO - PLAN SYTUACYJNY - „Miejska Szkoła Podstawowa nr 11” lokalizacja: działka nr 1709/31, ul. Śląska 8 41-940 Piekary Śląskie		LEGENDA OZNACZEŃ			
Powierzchnia budynku	3541,03 m²	WYJŚCIE EWAKUACYJNE		PRZECIWPÓŻAROWY WYŁĄCZNIK PRĄDU	
Wysokość budynku	11,90 m	MIEJSCE ZBIÓRKI DO EWAKUACJI		KUREK GŁÓWNY INSTALACJI GAZOWEJ	
Liczba kondygnacji	Segment A - 3 kondygnacje nadziemne oraz podpiwniczenie Segment B,C,D - 1 kondygnacja nadziemna (podpiwniczenie w segmencie C i D)	SEGMENT A		HYDRANT ZEWNĘTRZNY	
Gęstość obciążenia ogniowego	W pomieszczeniach technicznych i magazynowych gęstość obciążenia ogniowego może wynieść do 500 MJ/m²	SEGMENT B		DROGA POŻAROWA	
Kategoria zagrożenia ludzi	ZL III - część podpiwniczenia w segmencie A z przeznaczeniem na bibliotekę oraz pozostała część budynku tj. kondygnacja parteru segmentu A,B,C,D oraz I i II piętro segmentu A. PM - podpiwniczenie segmentu A oraz segmentu C i D	SEGMENT C			
Liczba osób w budynku	Łącznie w budynku może przebywać równocześnie do 603 uczniów i 78 pracowników	SEGMENT D			
Zagrożenie wybuchem	W budynku brak zagrożenia wybuchem				
Strefy pożarowe	Budynek posiada 4 strefy pożarowe: SP 1: zaliczona do PM (kond. podz. część A - pomieszczenia magazynowe, techniczne). SP 2: zaliczona do ZL III (kond. podz. część A - pom. biblioteki i zaplecza, pom. radiowęzła). SP 3: zaliczona do PM (kond. podz. część C i D - pom. piwnic i magazynowe, pom. naczyń). SP 4: zaliczona do ZL III zlokalizowana w pozostałej części budynku tj.: parter budynku segment A,B,C,D, I piętro budynku segment A, II piętro budynku segment A				
Parametry pożarowe występujących substancji palnych	W budynku jest przechowywane typowe wyposażenie biurowo – socjalne tj. sprzęt elektroniczny, meble, papier, tkaniny itp. W części PM nie występują substancje oraz materiały niebezpieczne pożarowo.				
Odległość od obiektów sąsiadujących	- Odległość budynku od granicy - min 15.64 m - Odległość budynku od drogi Śląska (Szer. 5,98m) - 18.96 m - Odległość od sąsiednich budynków - 48.20 m (budynek mieszkalny przy ul. Kruszczoła 46)				