

Protokół z pomiaru wydajności Hydrantu p poż.

Lokalizacja Hydrantu: ul. Śląska – Konstytucji 3-go Maja

Nr Hydrantu: C031 – hydrant podziemny DN 80

Data pomiaru: 19.07.2021 r.

Ciśnienie hydrostatyczne: 3,6 bar

Ciśnienie hydrodynamiczne: 2,0 bar

Wydajność: 10 l/s

Pomiaru dokonano urządzeniem z ważnym Świadectwem Wzorcowania: BIATECH
15.10.19/1793 oraz certyfikatu: 1793/2019, ważne do dnia 15.10.2021 r.

Pomiaru dokonał:

Michał Wójcik
(Imię i Nazwisko)

MISTRZ DZIAŁU
eksploatacji sieci wod.-kan.
Michał Wójcik

.....
(podpis)

Protokół z pomiaru wydajności Hydrantu p poż.

Lokalizacja Hydrantu: ul. Heneczka 5

Nr Hydrantu: C266 – hydrant nadziemny DN 80

Data pomiaru: 19.07.2021 r.

Ciśnienie hydrostatyczne: 3,8 bar

Ciśnienie hydrodynamiczne: 2,0 bar

Wydajność: 10 l/s

Pomiaru dokonano urządzeniem z ważnym Świadectwem Wzorcowania: BIATECH
15.10.19/1793 oraz certyfikatu: 1793/2019, ważne do dnia 15.10.2021 r.

Pomiaru dokonał:


Michał Wójcik
(Imię i Nazwisko)

MISTRZ DZIAŁU
eksploatacji sieci wodociągowej
Michał Wójcik

.....
(podpis)

SP 11 - Śląska 8

Temat: SIP Piekary Śląskie

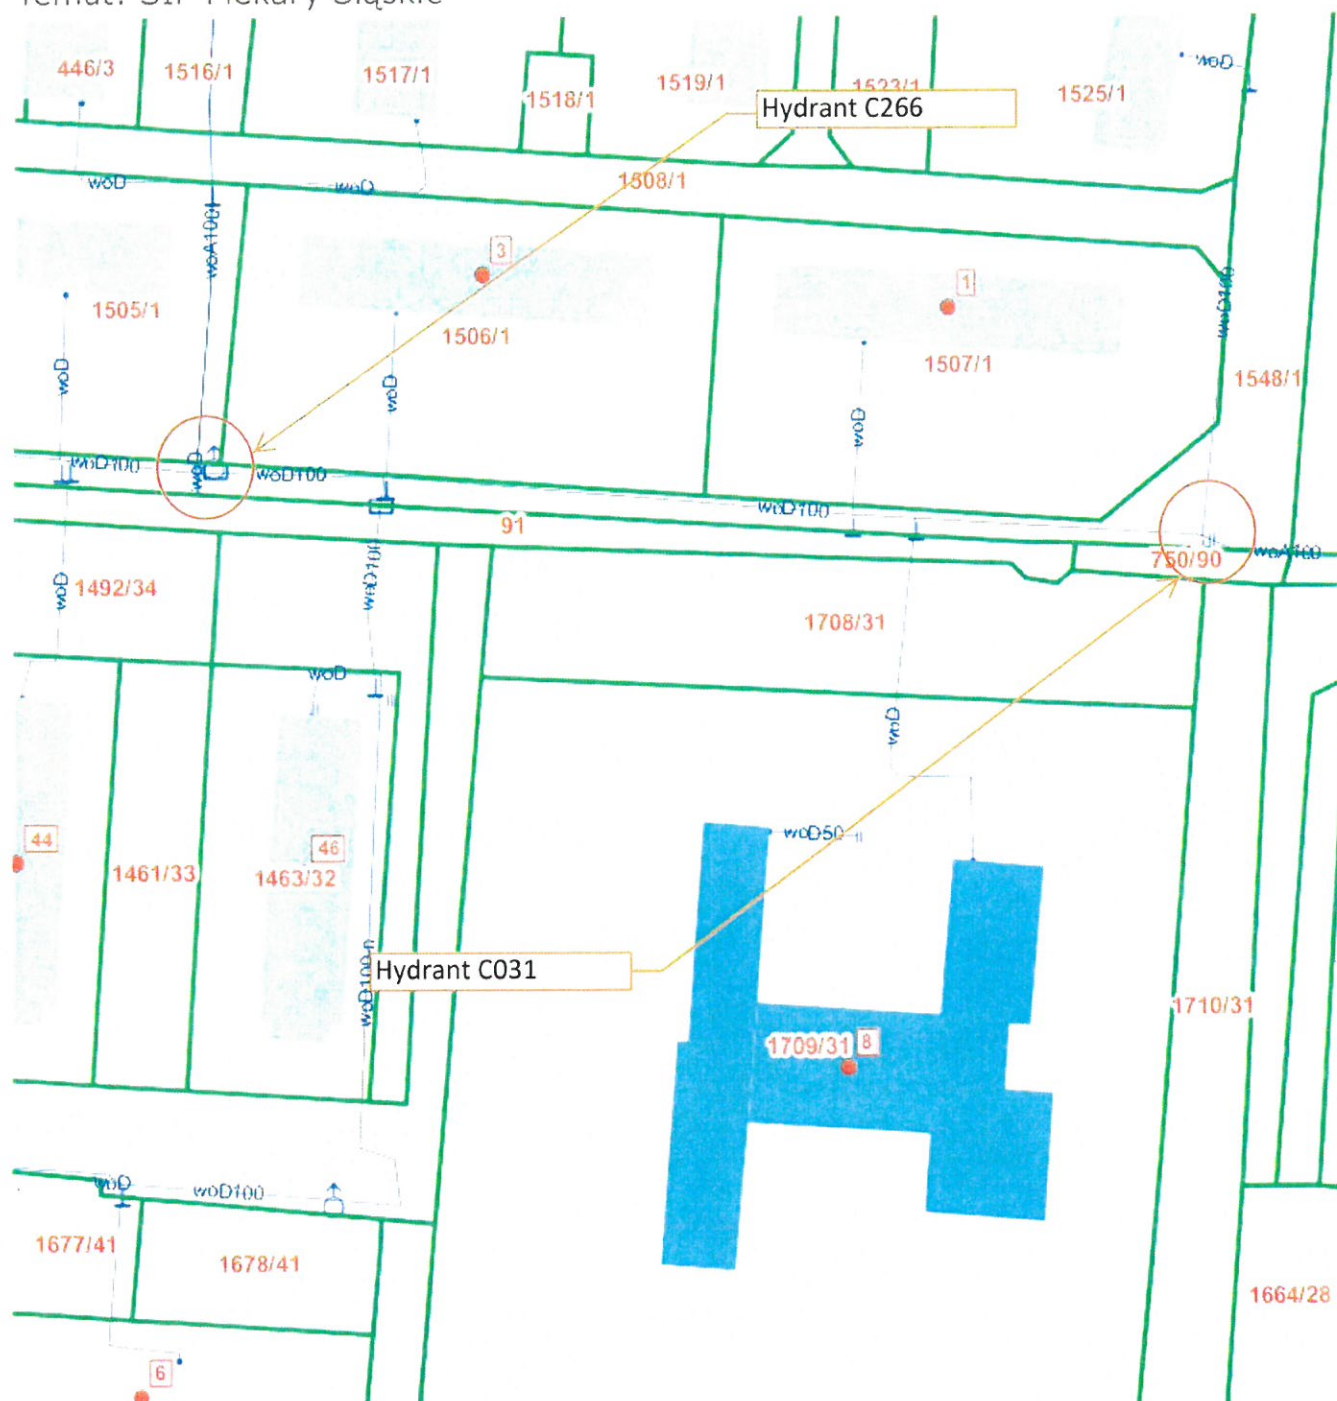

Skala: 1:1000

MISTRZ DZIAŁU
eksploatacji sieci wod.-kan.
Michał Wojcik

Uwaga: Ten wydruk ma charakter wyłącznie poglądowy i w żadnym razie nie może być traktowany jako dokument oficjalny.