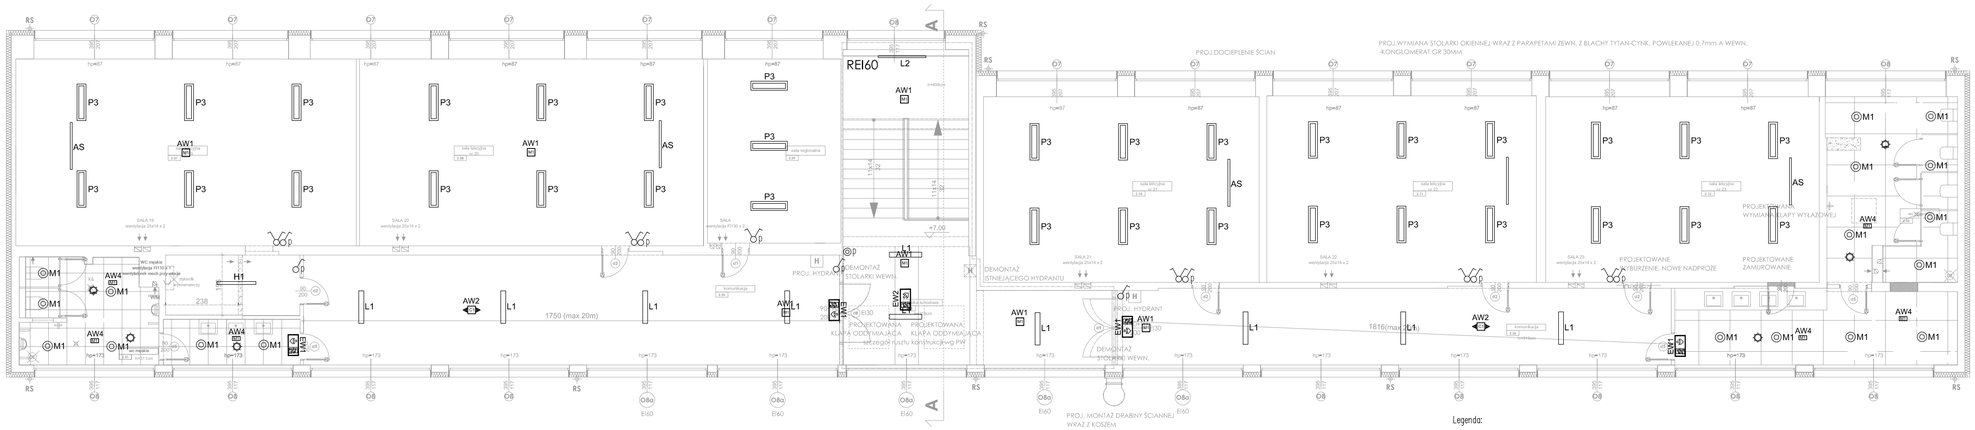

numer	pomieszczenie	metraż
2.01	WC MĘSKIE	20,66 M^2
2.02	WC DAMSKIE	46,37 M^2
2.04	KOMUNIKACJA	62,84 M^2
2.05	KLATKA SCHODOWA	50,64 M^2
2.06	KOMUNIKACJA	44,14 M^2
2.07	SALA LEKCYJNA NR 19	76,52 M^2
2.08	SALA LEKCYJNA NR 20	68,53 M^2
2.09	SALA REGIONALNA	26,20 M^2
2.10	SALA LEKCYJNA NR 21	54,60 M^2
2.11	SALA LEKCYJNA NR 22	53,65 M^2
2.12	SALA LEKCYJNA NR 22	54,17 M^2
	2 PIĘTRO - SUMA POWIERZCHNI:	558.32 M^2

Powierzchnia rzutu poziomego klatki schodowej=53,90 m2
Wymagana powierzchnia czynna klapy dymowej=53,90 m2 x 5% = 2,69 m2
Dobrana klapa dymowa=Klapa dymowa 140x140cm o wysokości podstawy 50cm
Pow. czynna oddymiania = 1,56 m2 -projektuje się dwie klapy 140x140
Pobór prądu silownika 4A
Kopuła z potrójnego komorowego PC16 mleczna U=1,8W/m2K, SL300, PC25 mleczna U=1,5W/m2K
Wymiar otworu napowietrzającego=Pow. geometryczna klap x 130%
3,92 m2 x 130% = 5,06 m2 w postaci drzwi otwierających się o 90 stopni

Legenda:

- łącznik oświetleniowy, jednobiegunowy podtynkowy (p) bez lampki sygnalizacyjnej 16 A; 250 V; IP20
- łącznik oświetleniowy, jednobiegunowy podtynkowy (p) bez lampki sygnalizacyjnej 16 A; 250 V; IP44
- łącznik oświetleniowy, schodowy podtynkowy (p) bez lampki sygnalizacyjnej 16 A; 250 V; IP20
- łącznik oświetleniowy, szeregowy podtynkowy (p) bez lampki sygnalizacyjnej 16 A; 250 V; IP20
- łącznik oświetleniowy, przycisk podtynkowy (p)
- Czujnik ruchu, sufitowy, 360°
- Czujnik obecności, sufitowy, 360°
- łącznik żaluzjowy, podtynkowy (p) 8 A; 250 V

u w a g i :
- wymiary podano w [cm] a poziomy w [m]
- wymiary pomieszczeń w świetle ścian z uwzględnieniem okładzin
- wymiary stolarki okiennej i drzwiowej w świetle otworów

PLAN SYTUACYJNY

segmenty:
A, szkolno-dydaktyczny
B, łącznik
C, stołówka
D, sala gimnastyczna

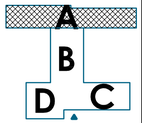

D S W PROJEKT SP. Z O.O.
adres: ul. Św. Barbary 14/36, 41-516 Chorzów
e-mail: dsw@dswprojekt.pl
telefon: 736 249 068
strona: dswprojekt.pl

TEMAT RYSUNKU:

TEMAT:
TERMOMODERNIZACJA, PRZEBUDOWA I REMONT WRAZ Z PRZEBUDOWĄ INSTALACJI WEWN. GAZU BUDYNKU PLACÓWKI OŚWIATOWEJ- MIEJSKA SZKOŁA PODSTAWOWA NR 11 W PIEKARACH ŚLĄSKICH

OBIEKT:
MIEJSKA SZKOŁA PODSTAWOWA NR 11 W PIEKARACH ŚLĄSKICH
41-940 PIEKARY ŚLĄSKIE UL. ŚLĄSKA 8

INWESTOR:
Gmina PIEKARY ŚLĄSKIE
Z SIEDZIBĄ W PIEKARACH ŚLĄSKICH , 41-940 UL. BYTOMSKA 64

PROJEKTANCI				
arch.	brandy elektryczne	MGR INŻ. PAWEŁ PAJĄK	upr. nr / 12/09	
sanit.	brandy elektryczne	MGR INŻ. PAWEŁ DOKUŚ		

BRANŻA:	PROJEKT BUDOWLANY
DATA: LIPIEC 2021	NR RYS.: E - 0.0
SKALA: 1:100	NR DZIAŁ:

PLAN INSTALACJI OŚWIETLENIA. RZUT 2 PIĘTRA.