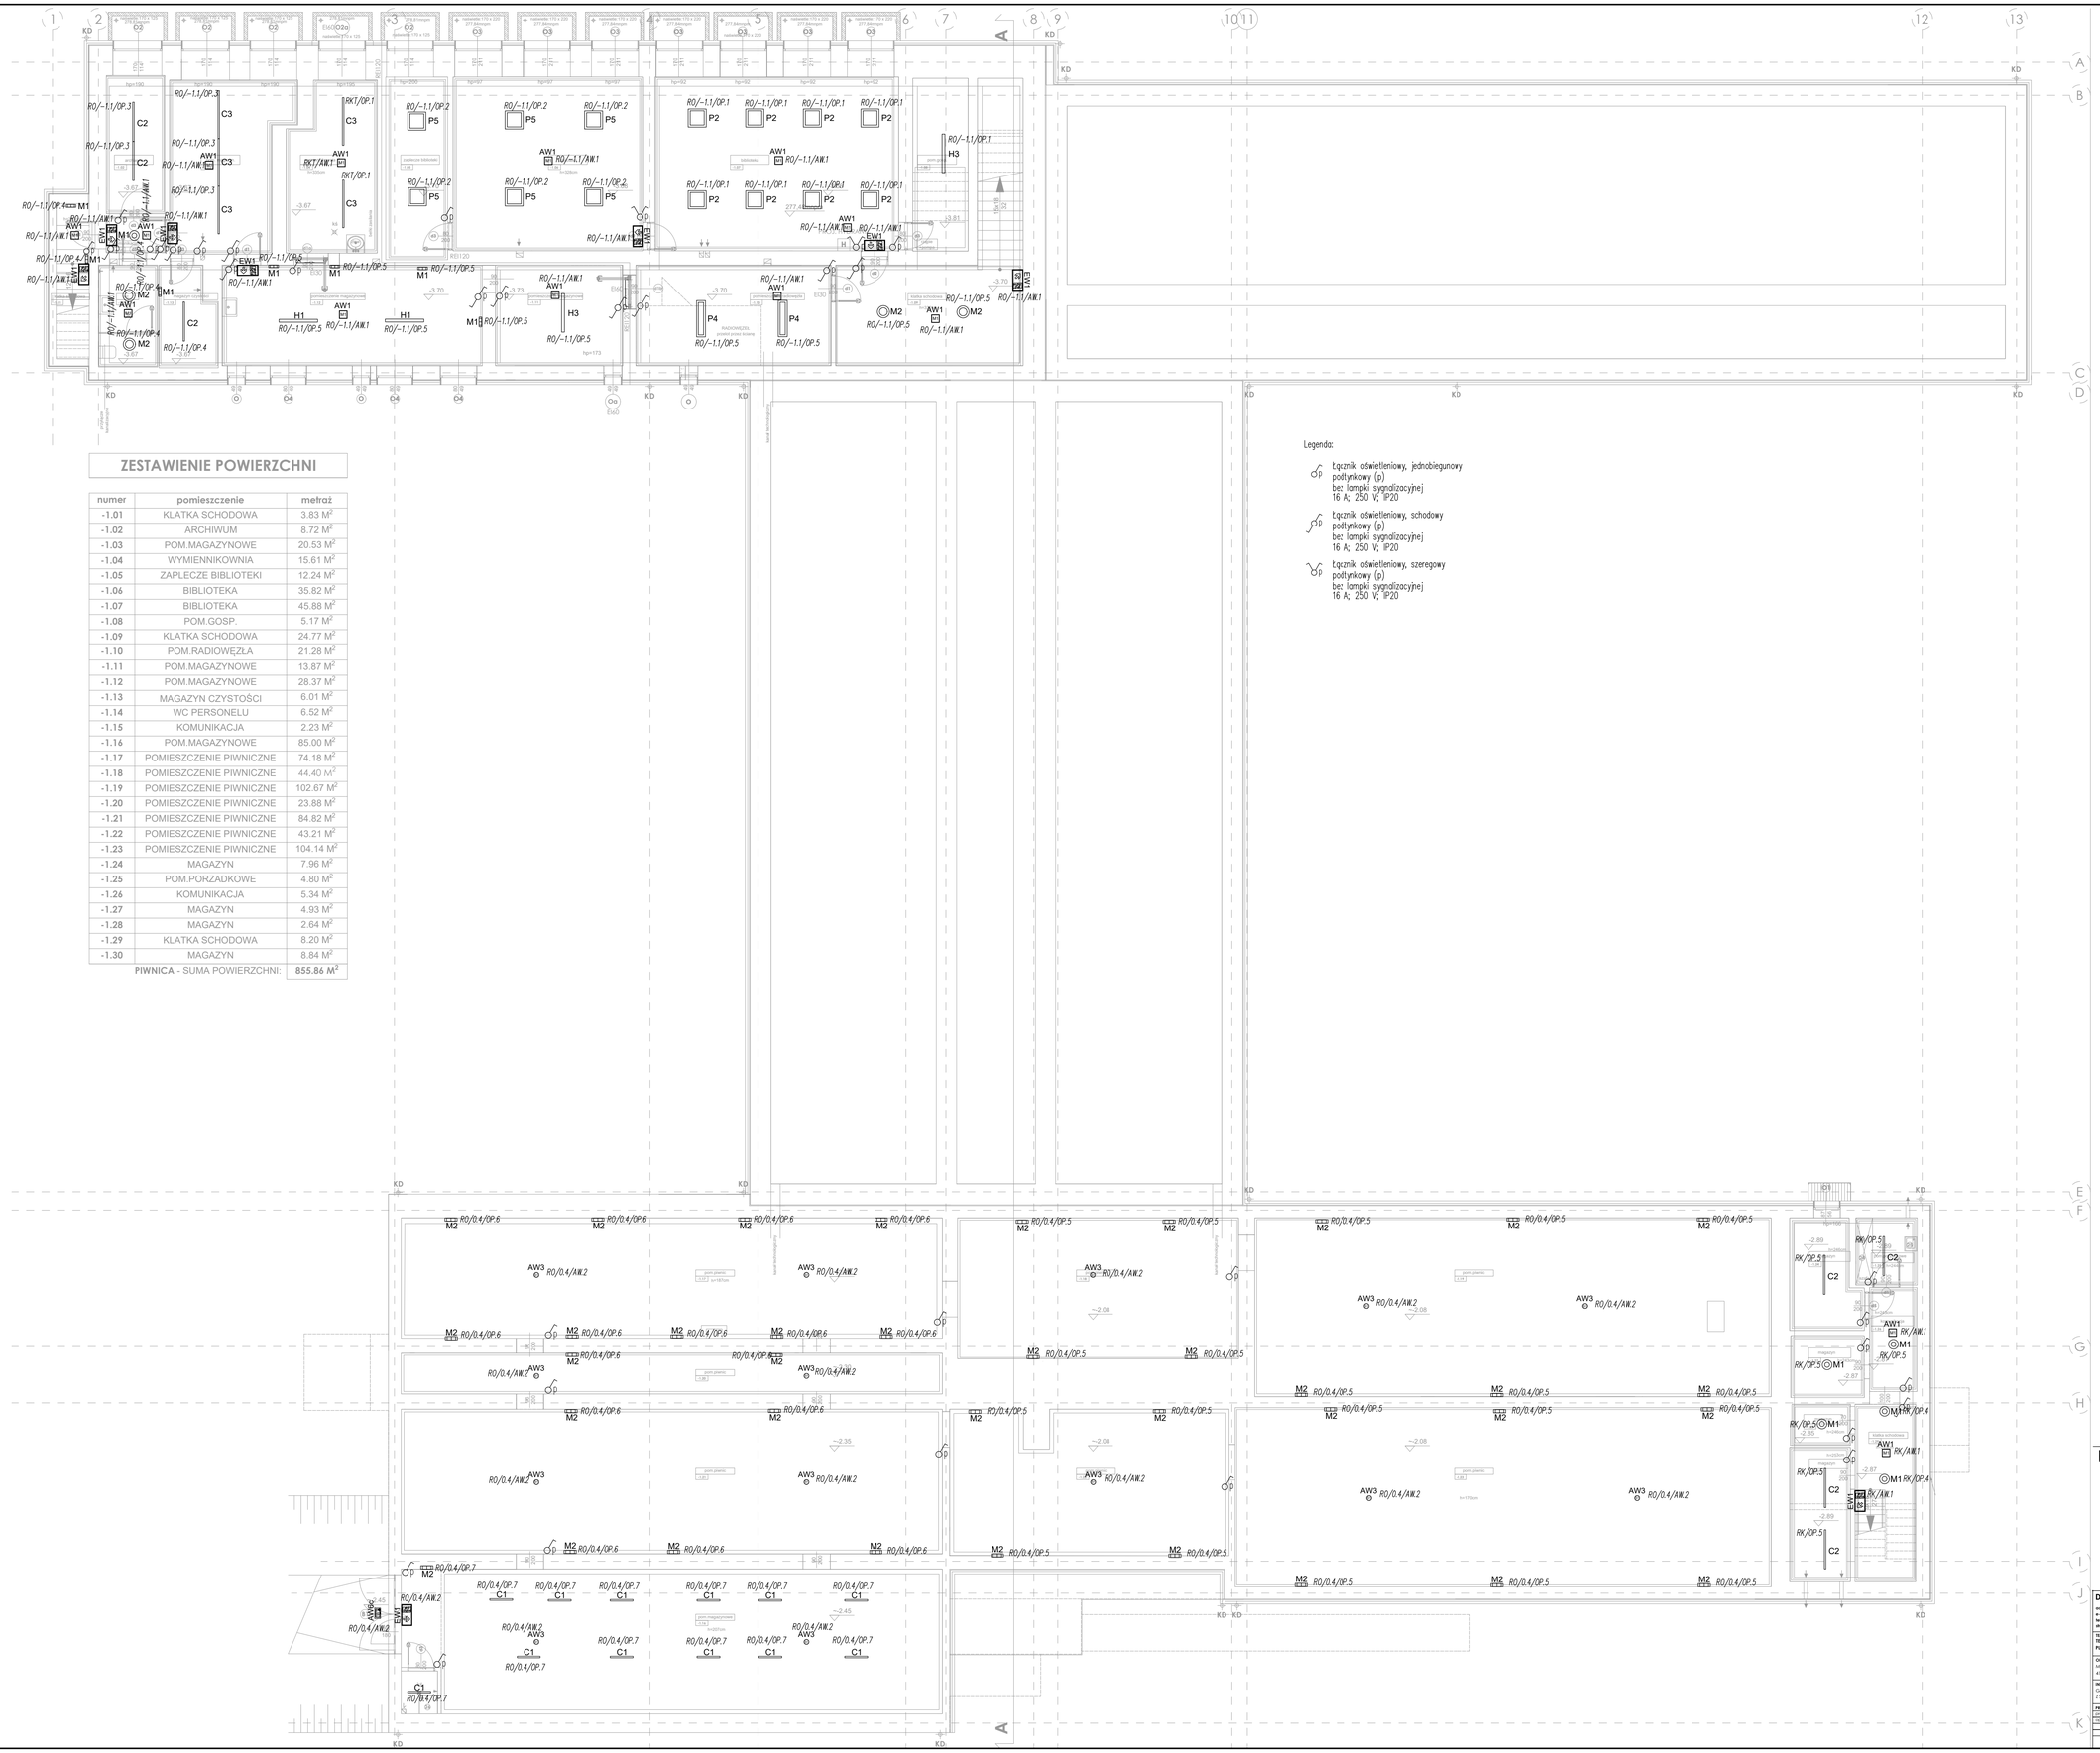

ZESTAWIENIE POWIERZCHNI

numer	pomieszczenie	metraż
-1.01	KLATKA SCHODOWA	3.83 M²
-1.02	ARCHIWUM	8.72 M²
-1.03	POM.MAGAZYNOWE	20.53 M²
-1.04	WYMIENNIKOWNIA	15.61 M²
-1.05	ZAPLECZE BIBLIOTEKI	12.24 M²
-1.06	BIBLIOTEKA	35.82 M²
-1.07	BIBLIOTEKA	45.88 M²
-1.08	POM.GOSP.	5.17 M²
-1.09	KLATKA SCHODOWA	24.77 M²
-1.10	POM.RADIOWĘZŁA	21.28 M²
-1.11	POM.MAGAZYNOWE	13.87 M²
-1.12	POM.MAGAZYNOWE	28.37 M²
-1.13	MAGAZYN CZYSTOŚCI	6.01 M²
-1.14	WC PERSONELU	6.52 M²
-1.15	KOMUNIKACJA	2.23 M²
-1.16	POM.MAGAZYNOWE	85.00 M²
-1.17	POMIESZCZENIE PIWNICZNE	74.18 M²
-1.18	POMIESZCZENIE PIWNICZNE	44.40 M²
-1.19	POMIESZCZENIE PIWNICZNE	102.67 M²
-1.20	POMIESZCZENIE PIWNICZNE	23.88 M²
-1.21	POMIESZCZENIE PIWNICZNE	84.82 M²
-1.22	POMIESZCZENIE PIWNICZNE	43.21 M²
-1.23	POMIESZCZENIE PIWNICZNE	104.14 M²
-1.24	MAGAZYN	7.96 M²
-1.25	POM.PORZADKOWE	4.80 M²
-1.26	KOMUNIKACJA	5.34 M²
-1.27	MAGAZYN	4.93 M²
-1.28	MAGAZYN	2.64 M²
-1.29	KLATKA SCHODOWA	8.20 M²
-1.30	MAGAZYN	8.84 M²
	PIWNICA - SUMA POWIERZCHNI:	855.86 M²

Legenda:

- łącznik oświetleniowy, jednobiegunowy podtynkowy (p) bez lampki sygnalizacyjnej 16 A; 250 V; IP20
- łącznik oświetleniowy, schodowy podtynkowy (p) bez lampki sygnalizacyjnej 16 A; 250 V; IP20
- łącznik oświetleniowy, szeregowy podtynkowy (p) bez lampki sygnalizacyjnej 16 A; 250 V; IP20

PLAN SYTUACYJNY

segmenty:

A. szkolno-dydaktyczny
B. łącznik
C. stołówka
D. sala gimnastyczna

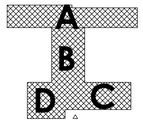

D S W PROJEKT SP. Z O.O.
adres: ul. Św. Barbary 14/36, 41-516 Chorzów
e-mail: dswbi@dswprojekt.pl
telefon: 734 249 045
strona: dswprojekt.pl

TEMAT:
REMONTOWO-ODNOWIENIOWA, PRZEBUDOWA I REMONT WRAZ Z PRZEBUDOWĄ INSTALACJI WEWN. GAZU BUDYNKU PLACÓWKI OŚWIATOWEJ- MIEJSKA SZKOŁA PODSTAWOWA NR 11 W PIEKARACH ŚLĄSKICH

OBIEKT:
MIEJSKA SZKOŁA PODSTAWOWA NR 11 W PIEKARACH ŚLĄSKICH
41-940 PIEKARY ŚLĄSKIE UL. ŚLĄSKA 8

INWESTOR:
GMINA PIEKARY ŚLĄSKIE
Z SIEDZIBĄ W PIEKARACH ŚLĄSKICH , 41-940 UL. BYTOMSKA 64

PROJEKTANCI:

osoba	branża elektryczna	MGR INŻ. PAWEŁ FAJAS	upr. nr 167/99
osoba	branża elektryczna	MGR INŻ. PAWEŁ GOLAB	

TEMAT RYSUNKU:
PLAN INSTALACJI OŚWIETLENIA. RZUT PIWNIC.

FAZA: PROJEKT WYKONAWCZY

DATA: WRZESIEŃ 2021

NR RYS.: E - 0 5

SKALA: 1:100

NR STR.: