ELEWACJA WSCHODNIA 1

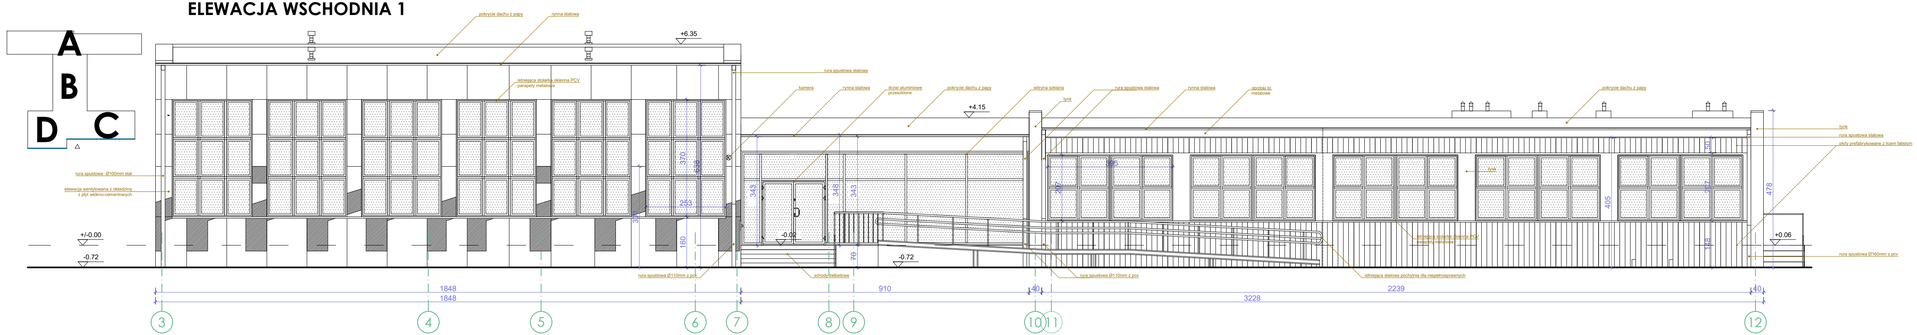

ELEWACJA ZACHODNIA 1

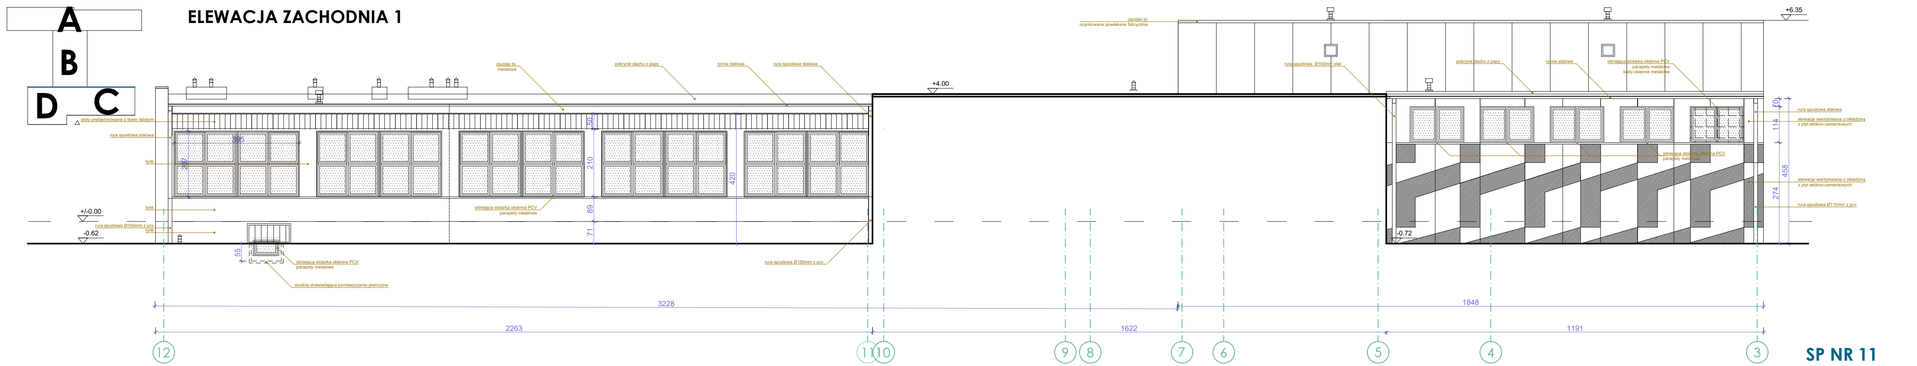

u w a g i :

- wymiary podano w [cm] a poziomy w [m]
- średnicę rur podano w [mm]

PLAN SYTUACYJNY

segmenty:

A. szkolno-dydaktyczny
B. łącznik
C. stołówka
D. sala gimnastyczna

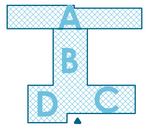

SP NR 11
W PIEKARACH ŚLĄSKICH

ELEWACJE

SKALA 1:100

D S W P R O J E K T S P. Z O.O.
adres: ul. Św. Barbary 14/36, 41-514 Chorzów
e-mail: dsw@dswprojekt.pl
telefon: 736 249 068
strona: dswprojekt.pl

TEMAT:
TERMOMODERNIZACJA, PRZEBUDOWA I REMONT WRAZ Z PRZEBUDOWĄ INSTALACJI WEWN. GAZU BUDYNKU PLACÓWKI OŚWIATOWEJ- MIEJSKA SZKOŁA PODSTAWOWA NR 11 W PIEKARACH ŚLĄSKICH

OBIEKT:
MIEJSKA SZKOŁA PODSTAWOWA NR 11 W PIEKARACH ŚLĄSKICH
41-940 PIEKARY ŚLĄSKIE UL. ŚLĄSKA 8

INWESTOR:
GMINA PIEKARY ŚLĄSKIE
Z SIEDZIBĄ W PIEKARACH ŚLĄSKICH , 41-940 UL. BYTOMSKA 84

PROJEKTANCI:

proj.główny	branża architektoniczna	MGR INŻ. ARCH. LESZEK FUCINSKI	upr. nr DS/0205/UKS/0
spr.	branża architektoniczna	MGR INŻ. ARCH. MARTA SADOKA	upr. nr ZG/0024/00/0/1
proj.	branża konstrukcyjna	MGR INŻ. DOROTA SIELAK-WIŚNIEWICZ	upr. nr SL/0461/POOK/08
spr.	branża konstrukcyjna	MGR INŻ. JUSTYNA HARUZEK	upr. nr SL/0461/PWOT/17
proj.	branża instalacyjna	MGR INŻ. SŁAWOMIR LEWALSKI	upr. nr 7910/01
proj.	branża elektryczna	MGR INŻ. PAWEŁ PLUSZ	upr. nr 12/7/99

TEMAT RYSUNKU:
ELEWACJE

FAZA:
WYKONAWCZA

DATA: LIPIEC 2021

NR RYS.: I - 07

SKALA: 1:100

AR STR.: