


SZAFA GPD


Szafa, 800/1000 drzwi blacha/szkło, RAL 7035

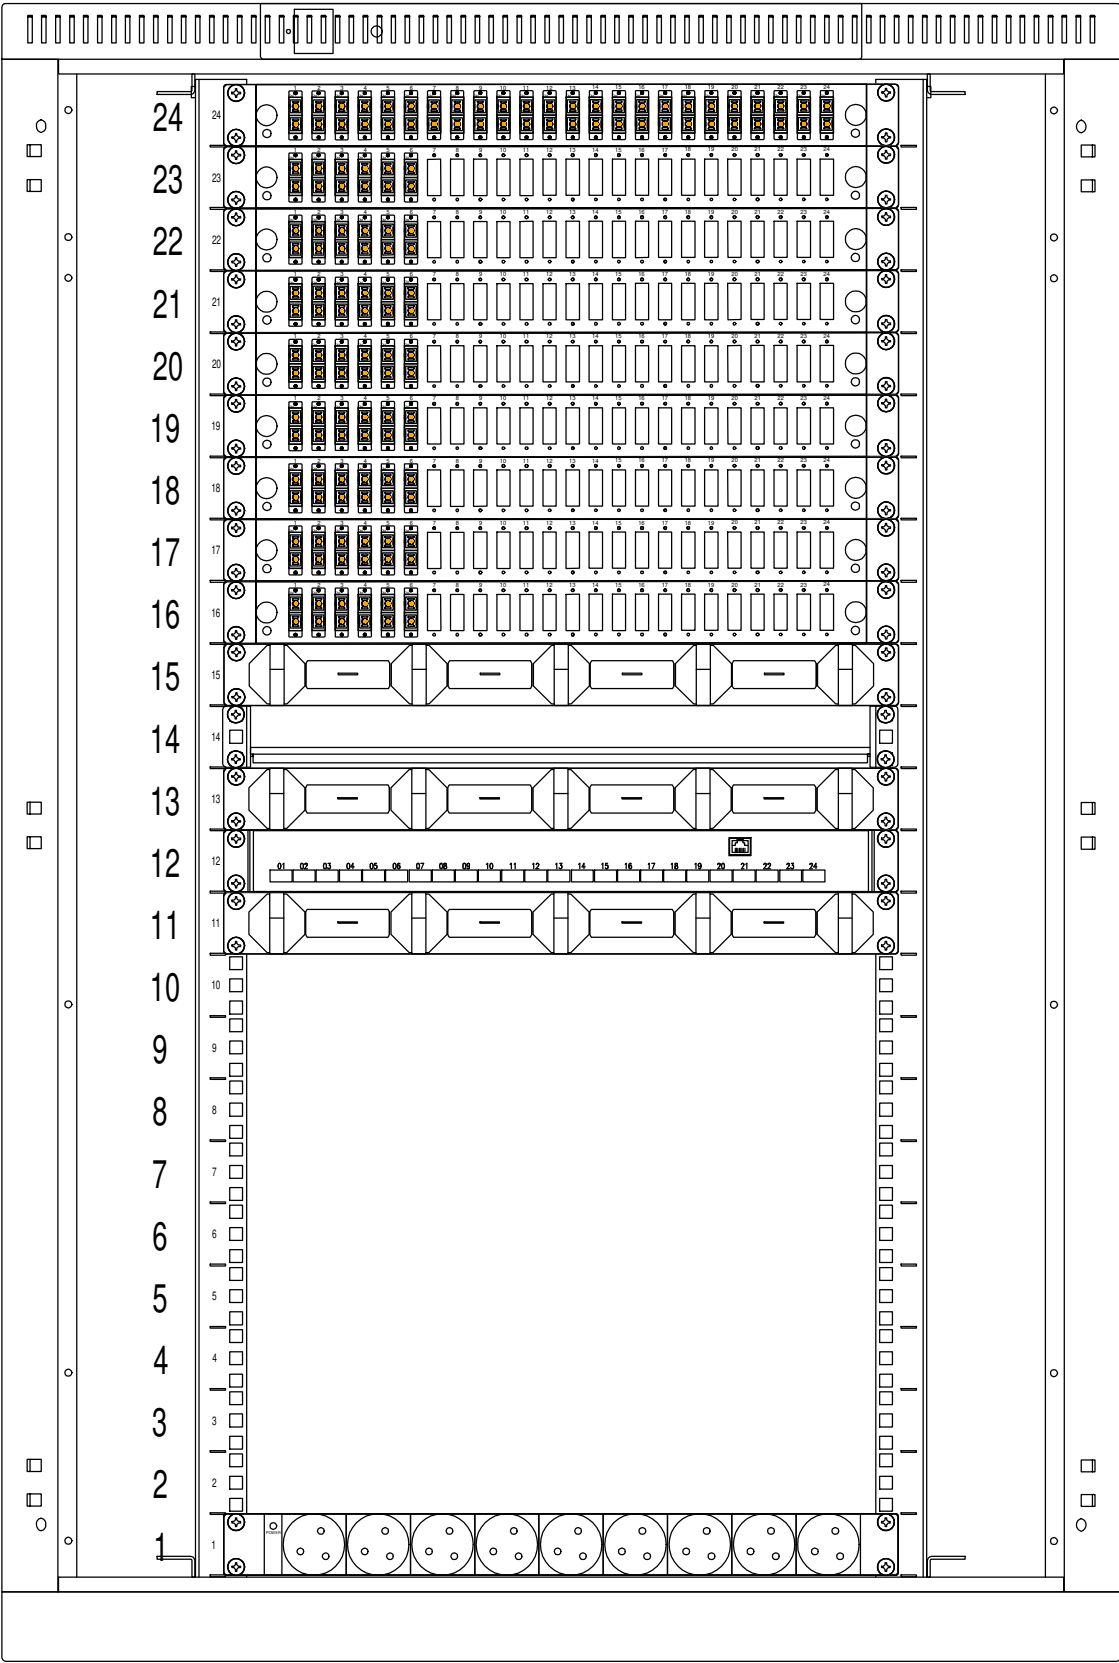

Panel went. 1 went. dach--rak + termostat czarny

- Przełącznica światłowodowa 19" 1U
- Płyta czoł. 1U 24xSC duplex +adaptery
- Przełącznica światłowodowa 19" 1U
- Płyta czoł. 1U 24xSC duplex +adaptery
- Przełącznica światłowodowa 19" 1U
- Płyta czoł. 1U 24xSC duplex +adaptery
- Przełącznica światłowodowa 19" 1U
- Płyta czoł. 1U 24xSC duplex +adaptery
- Przełącznica światłowodowa 19" 1U
- Płyta czoł. 1U 24xSC duplex +adaptery
- Przełącznica światłowodowa 19" 1U
- Płyta czoł. 1U 24xSC duplex +adaptery
- Przełącznica światłowodowa 19" 1U
- Płyta czoł. 1U 24xSC duplex +adaptery
- Przełącznica światłowodowa 19" 1U
- Płyta czoł. 1U 24xSC duplex +adaptery
- Poziomy organizator kabli 1U 19" z tworzywa sztucznego o podwyższonej elastyczności
- Półka stała 19", 1U, o gł. 250 mm., moc.z przodu
- Poziomy organizator kabli 1U 19" z tworzywa sztucznego o podwyższonej elastyczności
- Urządzenie aktywne
- UA 16 port SFP + 1x RJ45
- Poziomy organizator kabli 1U 19" z tworzywa sztucznego o podwyższonej elastyczności

Listwa zas. 19"9x(bolec), wtyk DIN49441(uniw.), kontr.

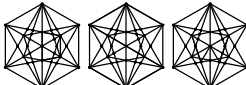D S W P R O J E K T S P . Z O O .						T E M A T R Y S U N K U :			
adres: ul. Św. Barbary 14/36, 41-516 Chorzów						W I D O K S Z A F Y G P D .			
e-mail: dsw@dswprojekt.pl									
telefon: 736 249 068									
strona: dswprojekt.pl									
T E M A T :									
T E R M O M O D E R N I Z A C J A , P R Z E B U D O W A I R E M O N T W R A Z Z P R Z E B U D O W ą I N S T A L A C J I W E W N . G A Z U B U D Y N K U P L A C Ó W K I O Ś W I A T O W E J - M I E J S K A S Z K O Ł A P O D S T A W O W A N R 1 1 W P I E K A R A C H Ś Ł Ą S K I C H									
O B I E K T :									
M I E J S K A S Z K O Ł A P O D S T A W O W A N R 1 1 W P I E K A R A C H Ś Ł Ą S K I C H 4 1 - 9 4 0 P I E K A R Y Ś Ł Ą S K I E U L . Ś Ł Ą S K A 8									
I N W E S T O R :						F A Z A :			
G M I N A P I E K A R Y Ś Ł Ą S K I E Z S I E D Z I B ą W P I E K A R A C H Ś Ł Ą S K I C H , 4 1 - 9 4 0 U L . B Y T O M S K A 8 4						P R O J E K T W Y K O N A W C Z Y			
P R O J E K T A N C I :						D A T A :			
proj.		branża elektrycznej		MGR INŻ. PAWEŁ PAJĄK		wrzesień		NR RYS.:	
oprac.		branża elektrycznej		MGR INŻ. PAWEŁ GOŁĄB		-		1EN-21	
						S K A Ł A :		N R S T R . :	
						-		-	