## ELEWACJA WSCHODNIA 1

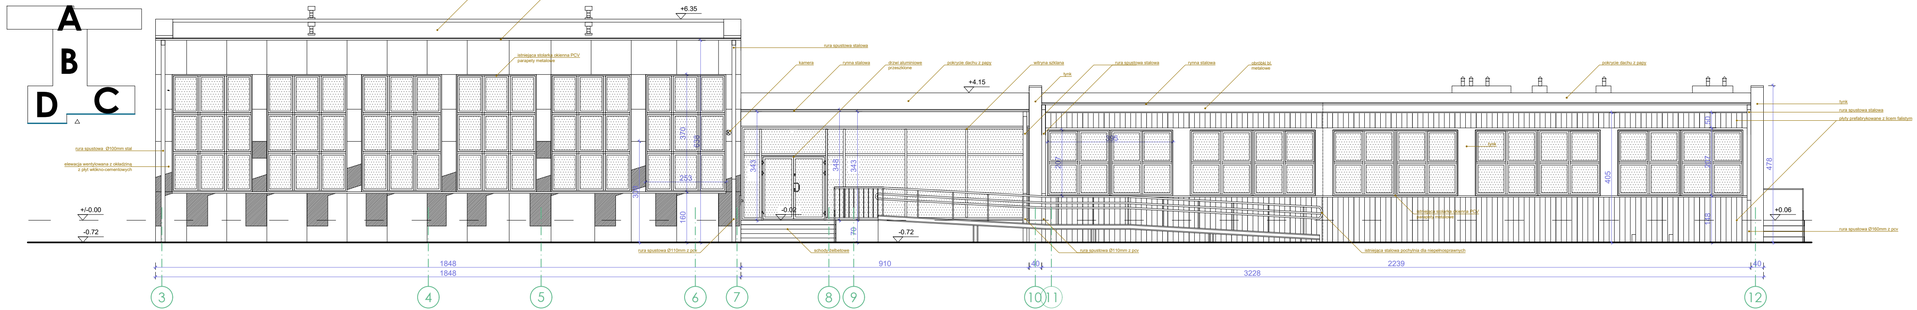


## ELEWACJA ZACHODNIA 1

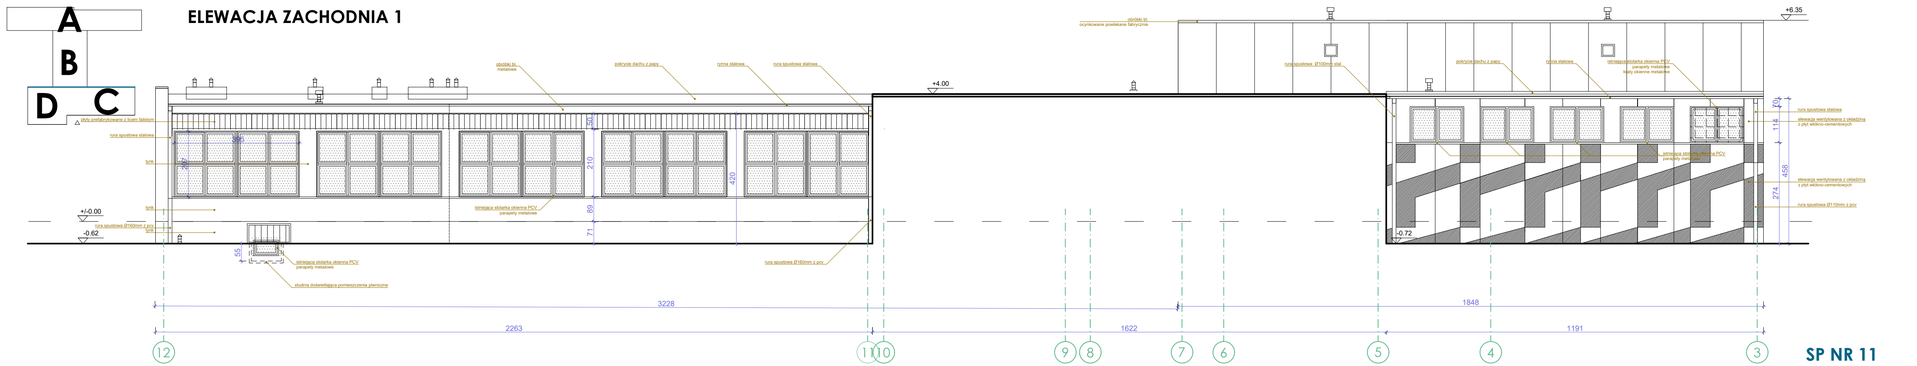


**u w a g i :**

- wymiary podano w [cm] a poziomy w [m]
- średnicę rur podano w [mm]

## PLAN SYTUACYJNY

**segmenty:**

**A.** szkolno-dydaktyczny
**B.** łącznik
**C.** stołówka
**D.** sala gimnastyczna

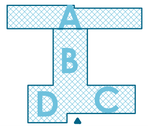


**SP NR 11**
W PIEKARACH ŚLĄSKICH

# ELEWACJE

SKALA 1:100

**D S W** P R O J E K T S P. Z O.O.
**adres:** ul. Św. Barbary 14/36, 41-514 Chorzów
**e-mail:** dsw@dswprojekt.pl
**telefon:** 736 249 068
**strona:** dswprojekt.pl


**TEMAT:**
TERMOMODERNIZACJA, PRZEBUDOWA I REMONT WRAZ Z PRZEBUDOWĄ INSTALACJI WEWN. GAZU BUDYNKU PLACÓWKI OŚWIATOWEJ- MIEJSKA SZKOŁA PODSTAWOWA NR 11 W PIEKARACH ŚLĄSKICH

**OBIEKT:**
MIEJSKA SZKOŁA PODSTAWOWA NR 11 W PIEKARACH ŚLĄSKICH
41-940 PIEKARY ŚLĄSKIE UL. ŚLĄSKA 8

**INWESTOR:**
GMINA PIEKARY ŚLĄSKIE
Z SIEDZIBĄ W PIEKARACH ŚLĄSKICH , 41-940 UL. BYTOMSKA 84

**PROJEKTANCI:**

| | | | |
|---|---|---|---|
| arch.gł.sprw. | branża architektoniczna | MGR INŻ. ARCH. LESZEK FUCINSKI | upr. nr DS-10/DS-LO/63/7 |
| spr. | branża architektoniczna | MGR INŻ. ARCH. MARTA SADOCKA | upr. nr ZG/DC/AK/20/11 |
| sanit. | branża konstrukcyjna | MGR INŻ. DOROTA SIELAK-WIROBLEWICZ | upr. nr SL/OP-147/POK/08 |
| spr. | branża konstrukcyjna | MGR INŻ. JUSTYNA NARZĘDA | upr. nr SL/OR-KT/BP/14/17 |

**TEMAT RYSUNKU:**
ELEWACJE

**FAZA:**
WYKONAWCZA

| DATA: | NR RYS.: |
|---|---|
| LIPIEC 2021 | A - 07 |

| SKALA: | AR STR.: |
|---|---|
| 1:100 | |