




SCHODY B

stan istniejący (materiały):


- schody żelbetowe, stopnice i podstopnice pokryte płytką ceramiczną, od boku tynkiem mozaikowym,
- stalowa konstrukcja rampy podjazdu dla niepełnosprawnych, krata WEMA, rampa zabezpieczona balustradą stalową dostosowaną dla osób niepełnosprawnych.

rozwiązania projektowe:


- rozbiorka schodów z uwagi na prace związane z wykonaniem izolacji ścian piwnicznych i odbudowa na nowo

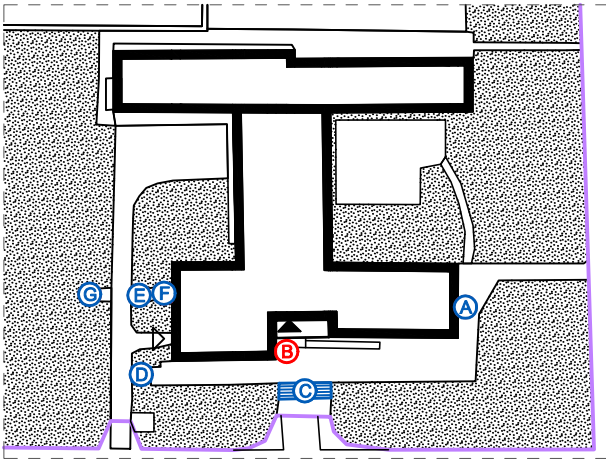


- pokrycie płytką gresową, antypoślizgową, mrozoodporną w kolorze szarym o wym. 30x30 cm, od boku - tynkiem siłikatowym w kolorze szarym,
- odświeżenie/renowacja poręczy - malowanie proszkowo w kolorze szarym,
- rozbiorka konstrukcji rampy podjazdu dla niepełnosprawnych wraz z balustradą (na czas remontu), ponowny montaż, czyszczenie, uzupełnienie brakujących elementów (przedłużenie balustrad o 30 cm) i malowanie proszkowo w kolorze szarym.

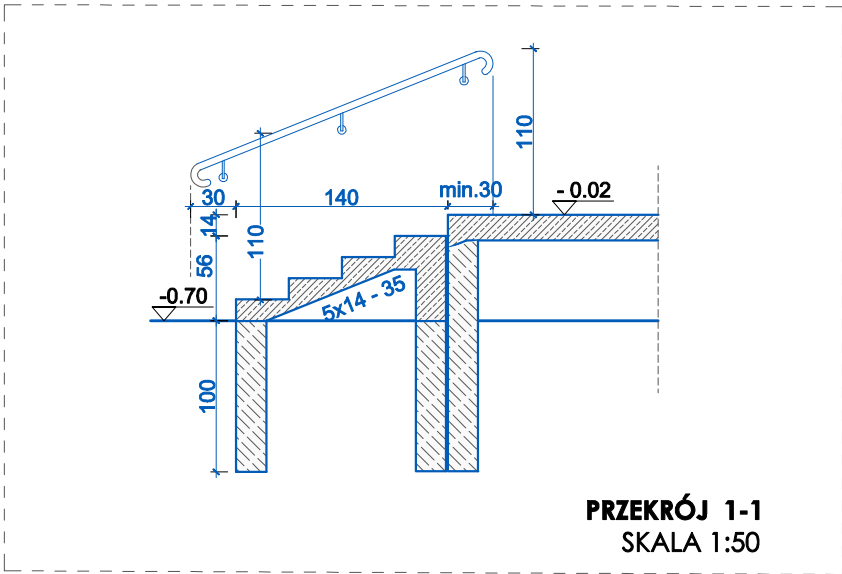


PRZĘKRÓJ 1-1
SKALA 1:50

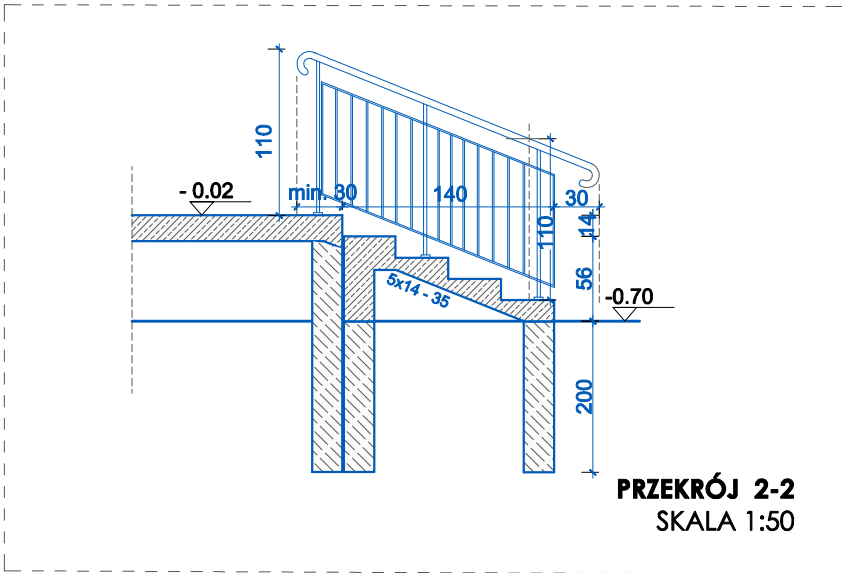

PRZĘKRÓJ 2-2
SKALA 1:50

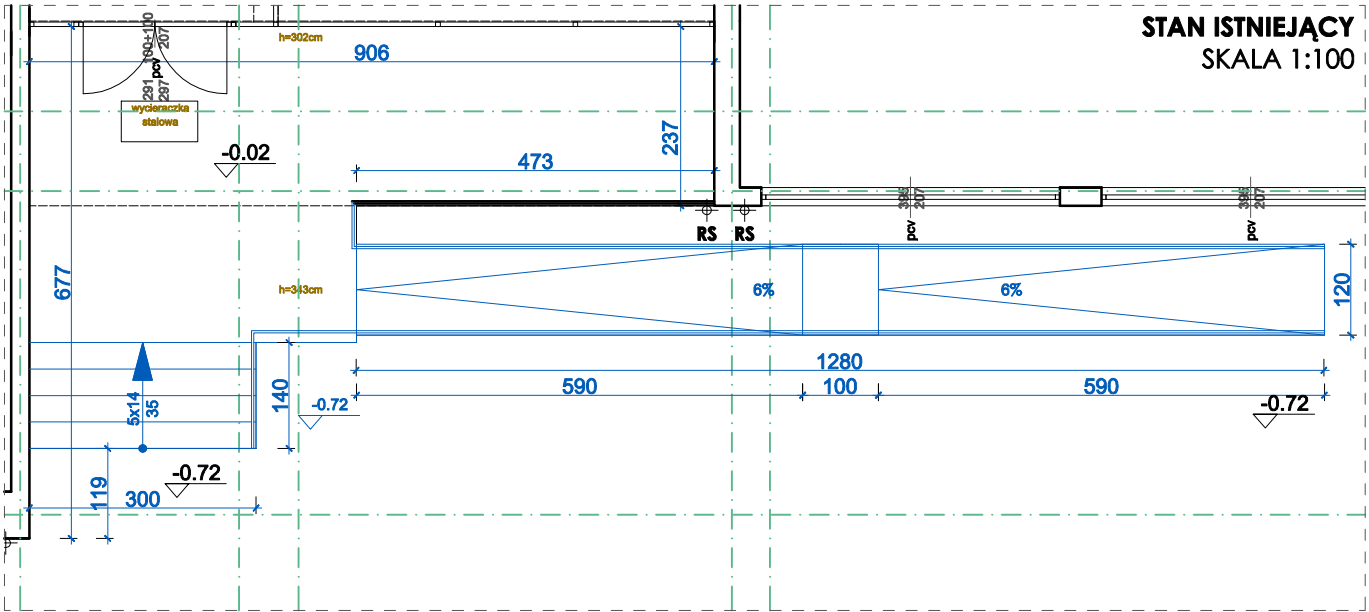


STAN ISTNIEJĄCY
SKALA 1:100

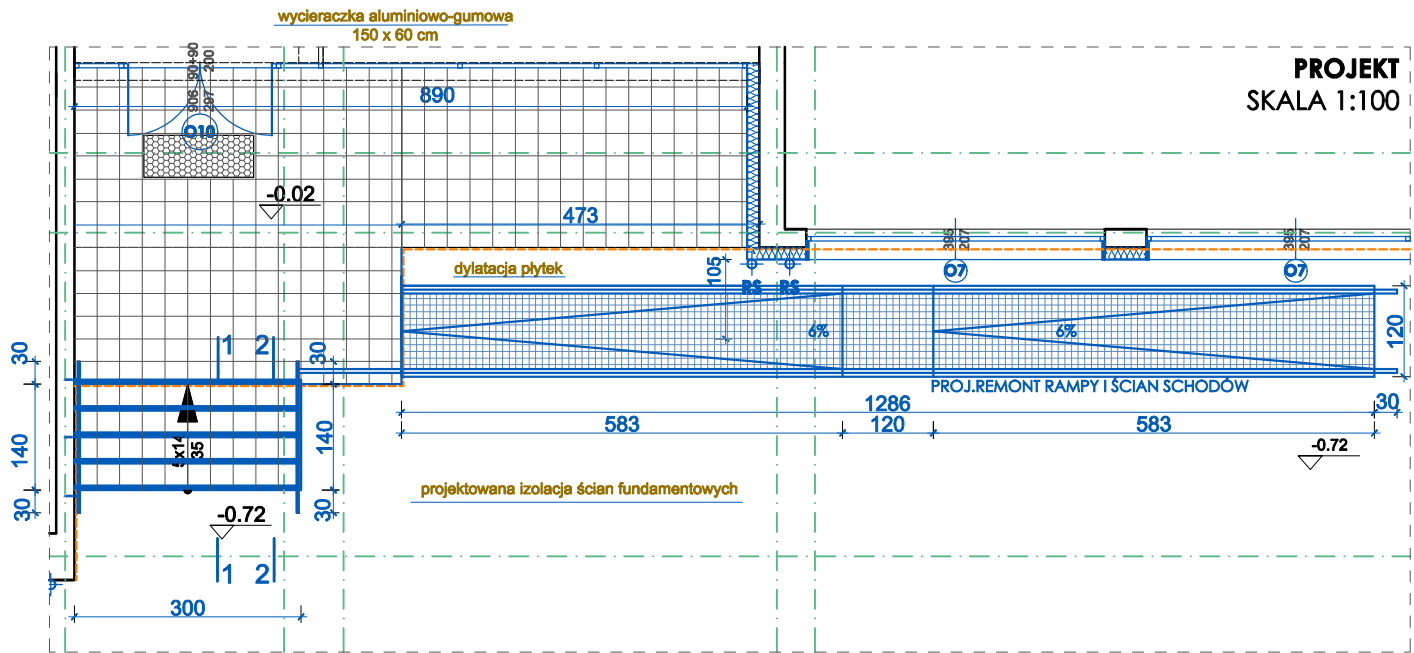

PROJEKT
SKALA 1:100

DSW PROJEKT SP. Z O.O.

adres: ul. Św. Barbary 14/36, 41-516 Chorzów
e-mail: dsw@dswprojekt.pl
telefon: 736 249 068
strona: dswprojekt.pl

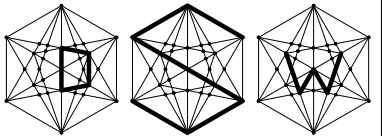

TEMAT:
TERMOMODERNIZACJA, PRZEBUDOWA I REMONT WRAZ Z PRZEBUDOWĄ INSTALACJI WEWN. GAZU
BUDYNKU PLACÓWKI OŚWIATOWEJ- MIEJSKA SZKOŁA PODSTAWOWA NR 11 W PIEKARACH ŚLĄSKICH

OBIEKT:
MIEJSKA SZKOŁA PODSTAWOWA NR 11 W PIEKARACH ŚLĄSKICH
41-940 PIEKARY ŚLĄSKIE UL. ŚLĄSKA 8

INWESTOR:
GMINA PIEKARY ŚLĄSKIE
Z SIEDZIBĄ W PIEKARACH ŚLĄSKICH, 41-940 UL. BYTOMSKA 84

PROJEKTANCI:			
proj.	branży architektonicznej	MGR INŻ. ARCH. LESZEK FLICIŃSKI	upr. nr 55/10/SLOKK/II
proj.główny	branży architektonicznej	MGR INŻ. ARCH. MARTA SMOŁKA	upr. nr 20/SLOKK/2016
proj.	branży konstrukcyjnej	MGR INŻ. DOROTA SETLAK-WRÓBLEWICZ	upr. nr SLK/2416/POOK/08
spr.	branży konstrukcyjnej	MGR INŻ. JUSTYNA MROZEK	upr. nr SLK/5945/PBKb/17

TEMAT RYSUNKU:

SCHODY
ZEWNĘTRZNE
"B"

FAZA:
PROJEKT
WYKONAWCZY

DATA:
GRUDZIEŃ
2023

SKALA:
1:100; 1:50

NR RYS.:
A - 20

NR STR.: