

SCHODY E


stan istniejący (materiały):

- schody z betonowych bloków stopnicowych na ławie betonowej,
- schody posiadają 2 stalowe balustrady.

przewidywane prace remontowe:

- rozbiórka, czyszczenie i odbudowa schodów na nowo,
- odświeżenie/renowacja poręczy - oczyszczenie z brudu, farby i rdzy, malowanie proszkowo w kolorze szarym,
- wymiana kostki brukowej chodnika zlokalizowanego przed wejściem na schody,
- wymiana na kostkę płyt betonowych spocznika zlokalizowanego pomiędzy Schodami E i Schodami F.

PRZĘKRÓJ 1-1  
SKALA 1:50

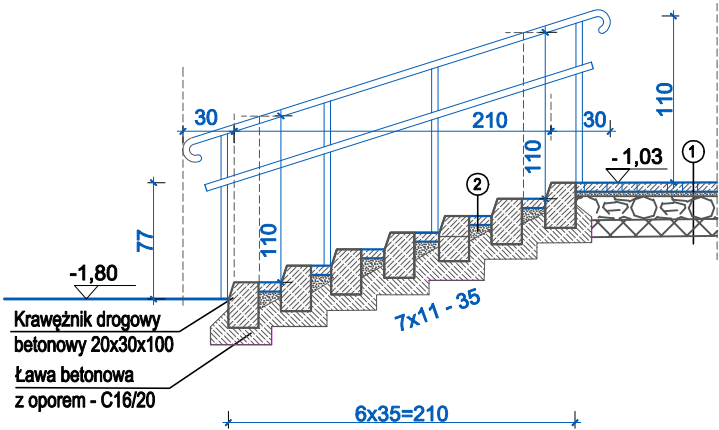


- 1

betonowa kostka brukowa,  
kształt prostokątny, gr. 8 cm  
podsypka cem.-piask. gr. 5 cm

podbudowa zasadnicza z mieszanki mineralnej - kruszywo łamane C90/3 frakcji 0/31,5 mm, gr. 20 cm


warstwa mrozochronna z mieszanki mineralnej o CBR>35%; krusz. łamane 0/31,5 mm , gr. 15 cm
- 2

betonowa kostka brukowa,  
kształt prostokątny, gr. 8 cm  
podsypka cem.-piask. gr. 5 cm

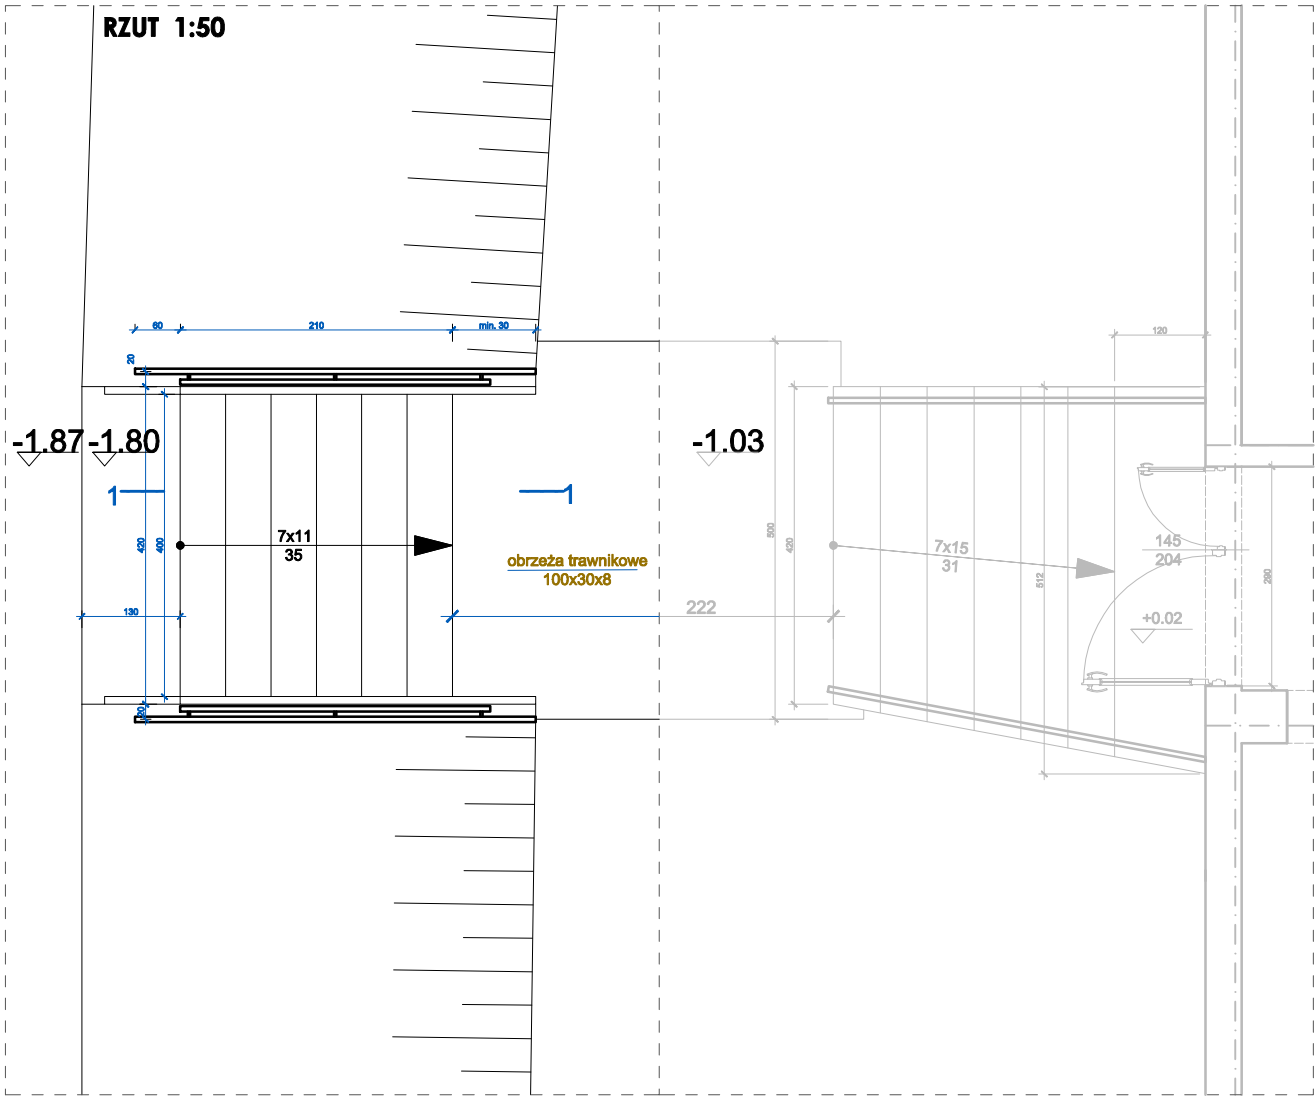

DSW PROJEKT SP. Z O.O.

adres: ul. Św. Barbary 14/36, 41-516 Chorzów  
e-mail: dsw@dswprojekt.pl  
telefon: 736 249 068  
strona: dswprojekt.pl

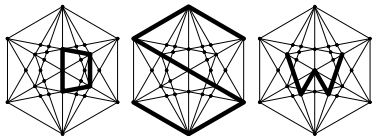

TEMAT:  
TERMOMODERNIZACJA, PRZEBUDOWA I REMONT WRAZ Z PRZEBUDOWĄ INSTALACJI WEWN. GAZU  
BUDYNKU PLACÓWKI OŚWIATOWEJ- MIEJSKA SZKOŁA PODSTAWOWA NR 11 W PIEKARACH ŚLĄSKICH

OBIEKT:  
MIEJSKA SZKOŁA PODSTAWOWA NR 11 W PIEKARACH ŚLĄSKICH  
41-940 PIEKARY ŚLĄSKIE UL. ŚLĄSKA 8

INWESTOR:  
GMINA PIEKARY ŚLĄSKIE  
Z SIEDZIBĄ W PIEKARACH ŚLĄSKICH , 41-940 UL. BYTOMSKA 84

proj.	branży architektonicznej	MGR INŻ. ARCH. LESZEK FLICIŃSKI	upr. nr 55/10/SLOKK/II
proj.główny	branży architektonicznej	MGR INŻ. ARCH. MARTA SMOŁKA	upr. nr 20/SLOKK/2016
proj.	branży konstrukcyjnej	MGR INŻ. DOROTA SETLAK-WRÓBLEWICZ	upr. nr SLK/2416/POOK/08
spr.	branży konstrukcyjnej	MGR INŻ. JUSTYNA MROZEK	upr. nr SLK/5945/PBKb/17

TEMAT RYSUNKU:

SCHODY  
ZEWNĘTRZNE  
"E"

FAZA:  
PROJEKT  
WYKONAWCZY

DATA:  
GRUDZIEŃ  
2023

NR RYS.:  
A - 23

SKALA:  
1:100; 1:50

NR STR.: