


PROJEKTOWANE POSADOWIENIE SYSTEMOWEJ PODPORY MONTAŻOWEJ POD CENTRALE NW NA STROPODACHU

SKALA 1:10

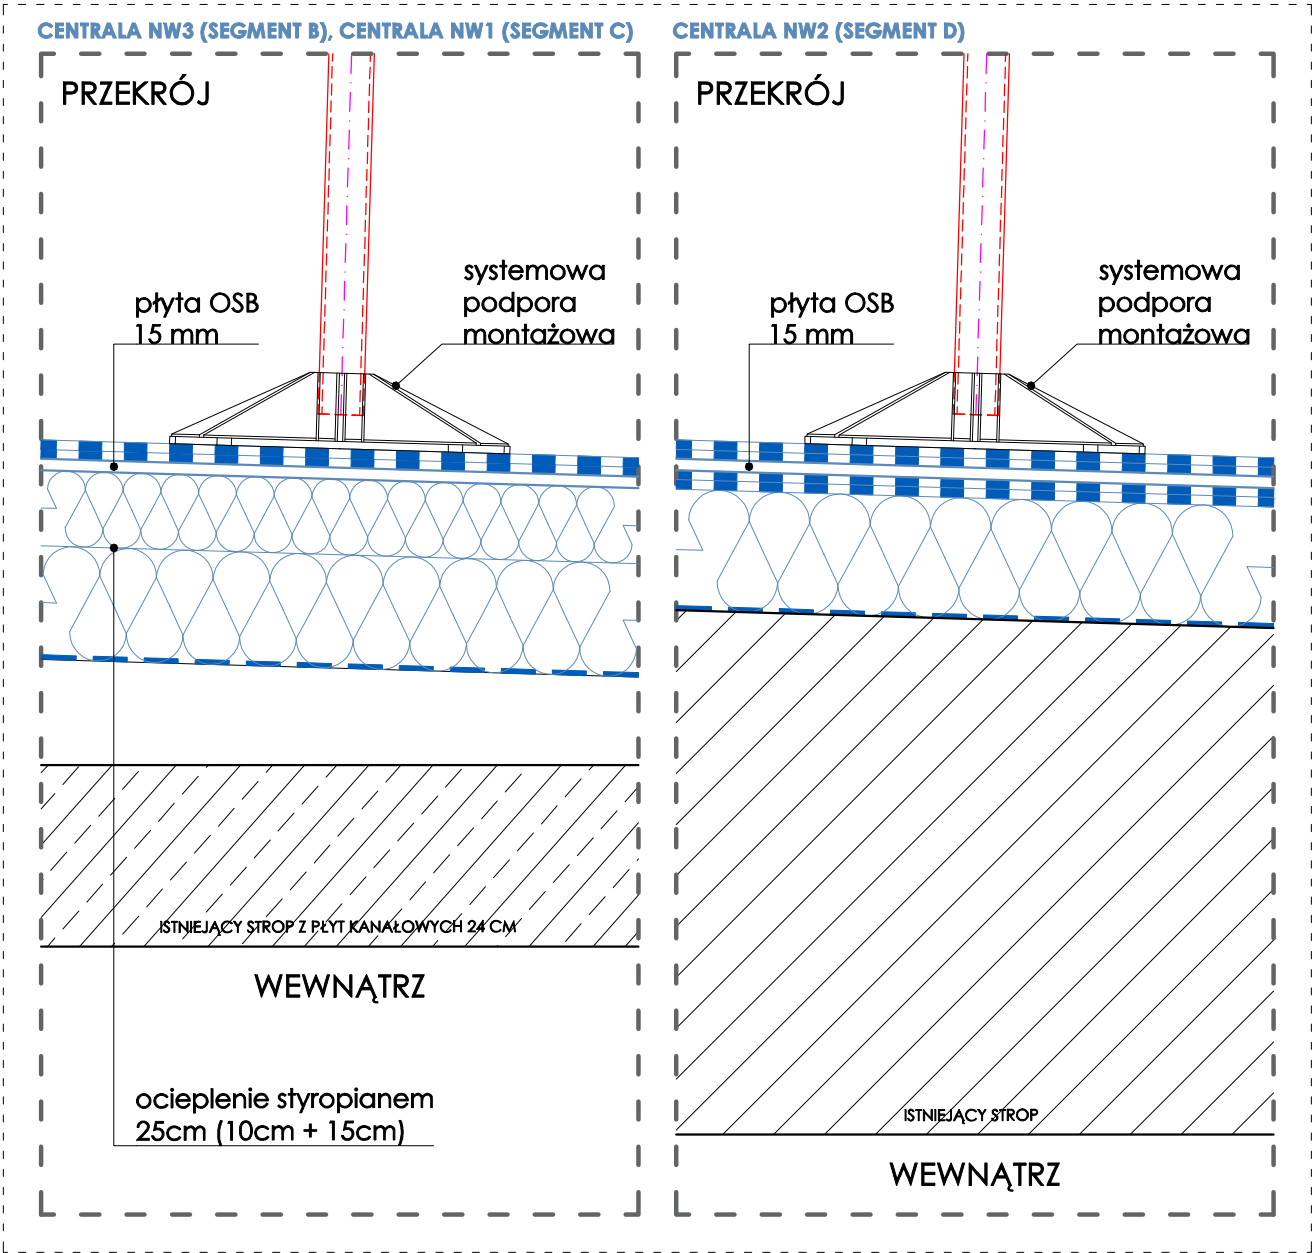


PROJEKT
WYKONAWCZY

UWAGA:

- Przed przystąpieniem do robót budowlanych wszystkie wymiary należy zweryfikować na budowie.
- Wszystkie prace należy prowadzić zgodnie ze sztuką budowlaną, wiedzą techniczną oraz obowiązującymi przepisami techniczno-budowlanymi.
- Wszystkie materiały budowlane powinny posiadać atesty dopuszczające do stosowania w budownictwie i powinny być stosowane zgodnie z zaleceniami.
- Projekt budowlano-wykonawczy architektoniczny rozpatrywać łącznie z projektami branżowymi konstrukcji i instalacji.
- Ostateczny dobór kolorystyki wszystkich elementów pod ścisłym nadzorem projektanta.
- W razie jakichkolwiek niejasności należy skontaktować się z projektantem. Wszelkie odstępstwa i zmiany w projekcie wymagają aprobaty projektanta.

DSW PROJEKT SP. Z O.O.

adres: ul. Św. Barbary 14/36, 41-516 Chorzów
e-mail: dsw@dswprojekt.pl
telefon: 736 249 068
strona: dswprojekt.pl

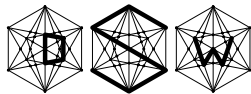

TEMAT RYSUNKU:

DETAL
WYKONAWCZY 12:
POSADOWIENIE
PODKONSTRUKCJI
POD CENTRALE NW
NA STROPODACHU

TEMAT:
TERMOMODERNIZACJA, PRZEBUDOWA I REMONT WRAZ Z PRZEBUDOWĄ INSTALACJI WEWN. GAZU
BUDYNKU PLACÓWKI OŚWIATOWEJ- MIEJSKA SZKOŁA PODSTAWOWA NR 11 W PIEKARACH ŚLĄSKICH

OBIEKT:
MIEJSKA SZKOŁA PODSTAWOWA NR 11 W PIEKARACH ŚLĄSKICH
41-940 PIEKARY ŚLĄSKIE UL. ŚLĄSKA 8

INWESTOR:
GMINA PIEKARY ŚLĄSKIE
Z SIEDZIBĄ W PIEKARACH ŚLĄSKICH, 41-940 UL. BYTOMSKA 84

FAZA:
PROJEKT
WYKONAWCZY

PROJEKTANCI:			
proj. główny	branża architektonicznej	MGR INŻ. ARCH. LESZEK FLICIŃSKI	upr. nr 55/10/SŁOKK/II
spr.	branża architektonicznej	MGR INŻ. ARCH. MARTA SMOŁKA	upr. nr 20/SŁOKK/2016
proj.	branża konstrukcyjnej	MGR INŻ. DOROTA SETLAK-WRÓBLEWICZ	upr. nr SLK/2416/POOK/08
spr.	branża konstrukcyjnej	MGR INŻ. JUSTYNA MROZEK	upr. nr SLK/5945/PBKb/17

DATA:	NR RYS.:
GRUDZIEŃ 2023	A-37
SKALA:	NR STR.:
1:10	