



Profil podłużny – droga DW1

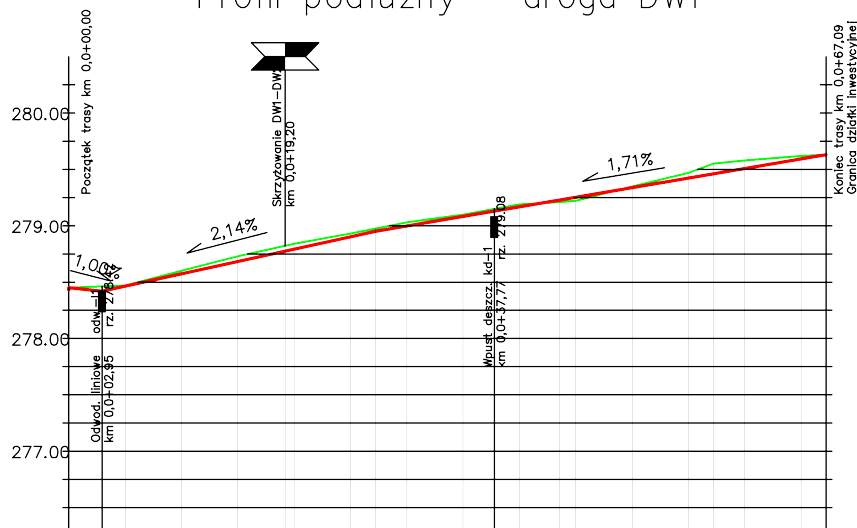

P.P. = 276.00  
m.n.p.m.

m.n.p.m.																						
RZĘDNE NIWELETY	278.43	278.45	278.42	278.46	278.57	278.67	278.77	278.78	278.89	278.94	278.99	278.07	278.13	278.16	278.22	278.25	278.34	278.42	278.46	278.51	278.60	278.63
RZĘDNE TERENU	278.45	278.46	278.47	278.60	278.72	278.82	278.84	278.93	278.98	279.03	279.10	279.15	279.19	279.21	279.22	279.35	279.47	279.55	279.58	279.62	279.63	279.83
RÓŻNICE RZĘDNYCH	0.00	+0.04	-0.01	-0.03	-0.05	-0.08	-0.06	-0.04	-0.04	-0.04	-0.03	-0.02	-0.03	+0.01	+0.03	-0.01	-0.05	-0.08	-0.07	-0.02	0.00	0.00
ELEMENTY TRASY	L = 43.56 m															k = 13.65 m T		L = 9.88 m				
ELEMENTY NIWELETY	i = 2.14%															i = 1.91%						
ODLEGŁOŚCI	0.00	2.90	5.00	10.00	15.00	19.20	20.00	25.00	27.25	30.00	35.00	37.77	40.00	43.56	45.00	50.00	55.00	57.21	60.00	65.00	67.09	
HEKTOMETRY	0+000			0+010			0+020			0+030			0+040			0+050			0+060			

Profil podłużny – droga DW2

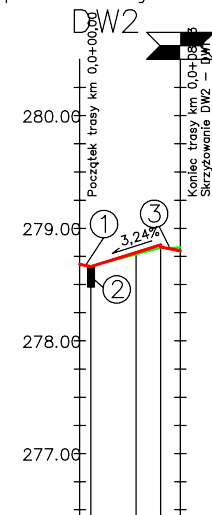


P.P. = 276.00  
m.n.p.m.

RZĘDNE NIWELETY	278.66	278.66	278.79	278.86	278.84	278.80
RZĘDNE TERENU	278.66	278.66	278.77	278.86	278.82	278.83
RÓŻNICE RZĘDNYCH	0.00	0.00	+0.02	+0.04	+0.02	-0.03
ELEMENTY TRASY	L = 8.93 m					
ELEMENTY NIWELETY	i = 3.24%					
ODLEGŁOŚCI	0.00	1.00	5.00	7.18	8.93	
HEKTOMETRY	0+000					

- ① i = 2.00%  
1.00m  
odw. liniowe odw. l-2  
km 0,0+01,00  
rzędna 278.66
- ② i = 2.00%  
1.75m

# DSW PROJEKT SP. Z O.O.

adres: ul. Św. Barbary 14/36, 41-516 Chorzów  
e-mail: dsw@dswwprojekt.pl  
telefon: 736 249 068  
strona: dswwprojekt.pl

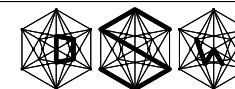

## PROFILE PODŁUŻNE

TEMAT:  
TERMO-MODERNIZACJA, PRZEBUDOWA I REMONT WRAZ Z PRZEBUDOWĄ INSTALACJI WEWN. GAZU  
BUDYNKU PŁACÓWKI OŚWIATOWEJ- MIEJSKA SZKOŁA PODSTAWOWA NR 11 W PIEKARACH ŚLĄSKICH

BRANŻA:  
DROGOWA

OBIEKT:  
MIEJSKA SZKOŁA PODSTAWOWA NR 11 W PIEKARACH ŚLĄSKICH  
41-940 PIEKARY ŚLĄSKIE UL. ŚLĄSKA 8

FAZA:  
PROJEKT  
WYKONAWCZY

INWESTOR:  
GMINA PIEKARY ŚLĄSKIE  
Z SIEDZIBĄ W PIEKARACH ŚLĄSKICH, 41-940 UL. BYTOMSKA 84

DATA:  
WRZESIEŃ  
2021

proj. branża drogowej MGR INŻ. MATEUSZ KALIŹA  
spr. branża drogowej MGR INŻ. EWA TOMPAŁSKA  
oprac. branża drogowej DR INŻ. PRZEMYSŁAW ROKITOWSKI

upr. nr 81K/7740/PWB/D/17  
upr. nr 287/DOŚ/12

NR RYS.:  
D-02

SKALA:  
1:500/1:50

NR STR.:  
1