


Veža č. 2

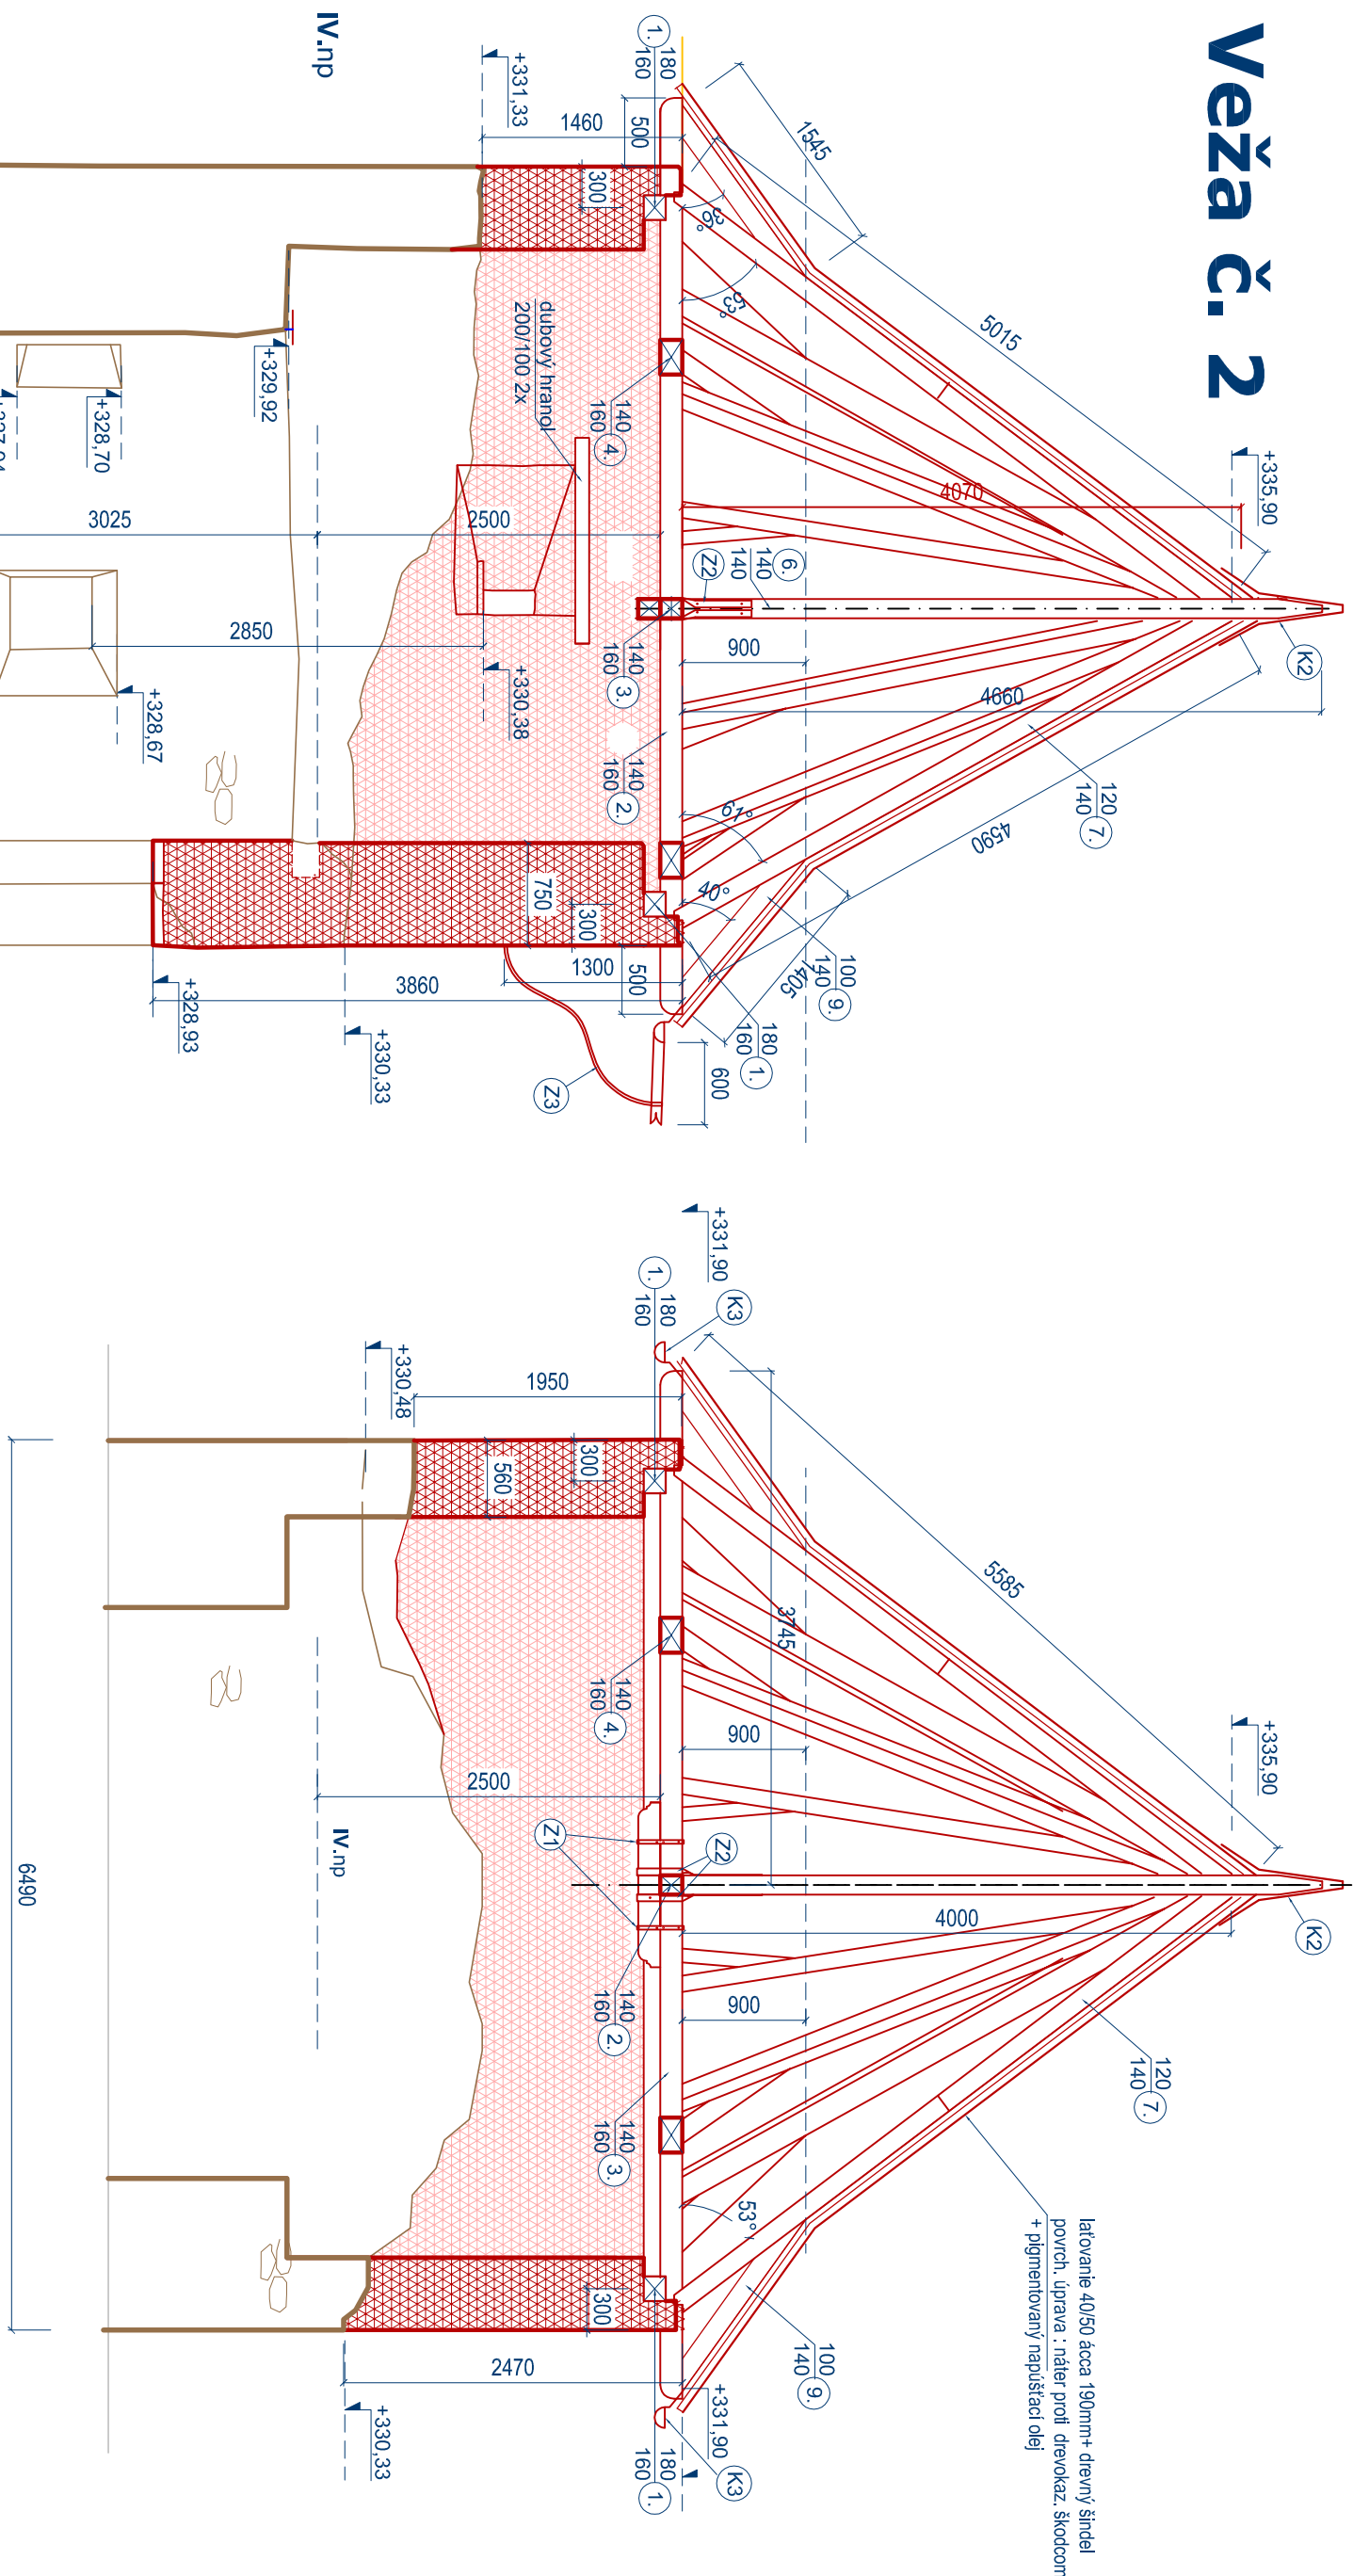

REZ B-B'

VÝPIS REZIVA SM/JD

označ.prvku	prvok	rozmer + (nadmiera)	objem 1ks	počet 1ks	objem m3	hobľované
1.	pomúlnica	180/ 160/ 5800+200=6000	0,173	4	0,69	
2.	vážny trám hlavný	140/ 160/ 6750 +250=7000	0,157	1	0,157	
3.	vážny trám hlavný	140/ 160/ 7400 +100=7500	0,170	1	0,170	
4.	kráľčatové väzné trámy ,	140/ 160/ 2600 +400=3000	0,067	22+1	1,55	
5.	vážny trám kráľčatový, náložný	140/ 160/3500 +500=4000	0,012	2	0,025	
6.	stĺpok - vešádlo	140/ 140/ 4660 +440=5000	0,098	1	0,098	
7.	krokovy	120/ 140/ 4470+530=5000	0,084	22+1	1,93	
8.	krokovy náložné	120/ 140/ 5600+400=6000	0,100	2	0,20	
9.	námeľník	100/ 140/ 1600+400=2000	0,028	23	0,64	
	spolu				5,46m3	

Všetko reziivo - aj pôvodný krov - ošetriť i' prostriedkom proti drevoškazným škodcom i'

POZN. interér sa ponecháva v čo najautentickéjšom stave, stavebné úpravy sú budú týkať len staticky ohrozených konštrukcií

festvujúce zaslepenie otvoru stien z liateho betónu sa ponecháva, z vonkajšej a vnútornej strany sa predmuruje stenou z lícového kamenného muriva

spolu.....6,56m3

OCHODZA : 160/160/1350 ..3ks

PREKLADY- DB : 200/100/6,0m ..4ks....SPOLU 24,0m..0,48m3

časť ARCHITEKTÚRA

hl. projektant:

Obnova s. r. o.
A.Krneľa 12, 969 01 Banská Štiavnica

zod. projektant:

Ing.arch. Peter Nižňanský, reg.č. 1838 AA

vypracoval:

Ing.arch.A. Zorvanová,Ing.arch.L.Chovanecová

investor:

Mesto Sabinov
Námestie slobody 57, 083 01 Sabinov

miesto stavby:

Sabinov, parc. č. 940, k. ú. Sabinov

formát: 6x44

stúpeň: RP

Obnova mestského opevnenia v Sabinove

dátum: XI. 2017

č.v. 16

REZ A-A', REZ B-B' - návrh

m 1:50

č.v. 16

OBNOVA