



Veža č. 3

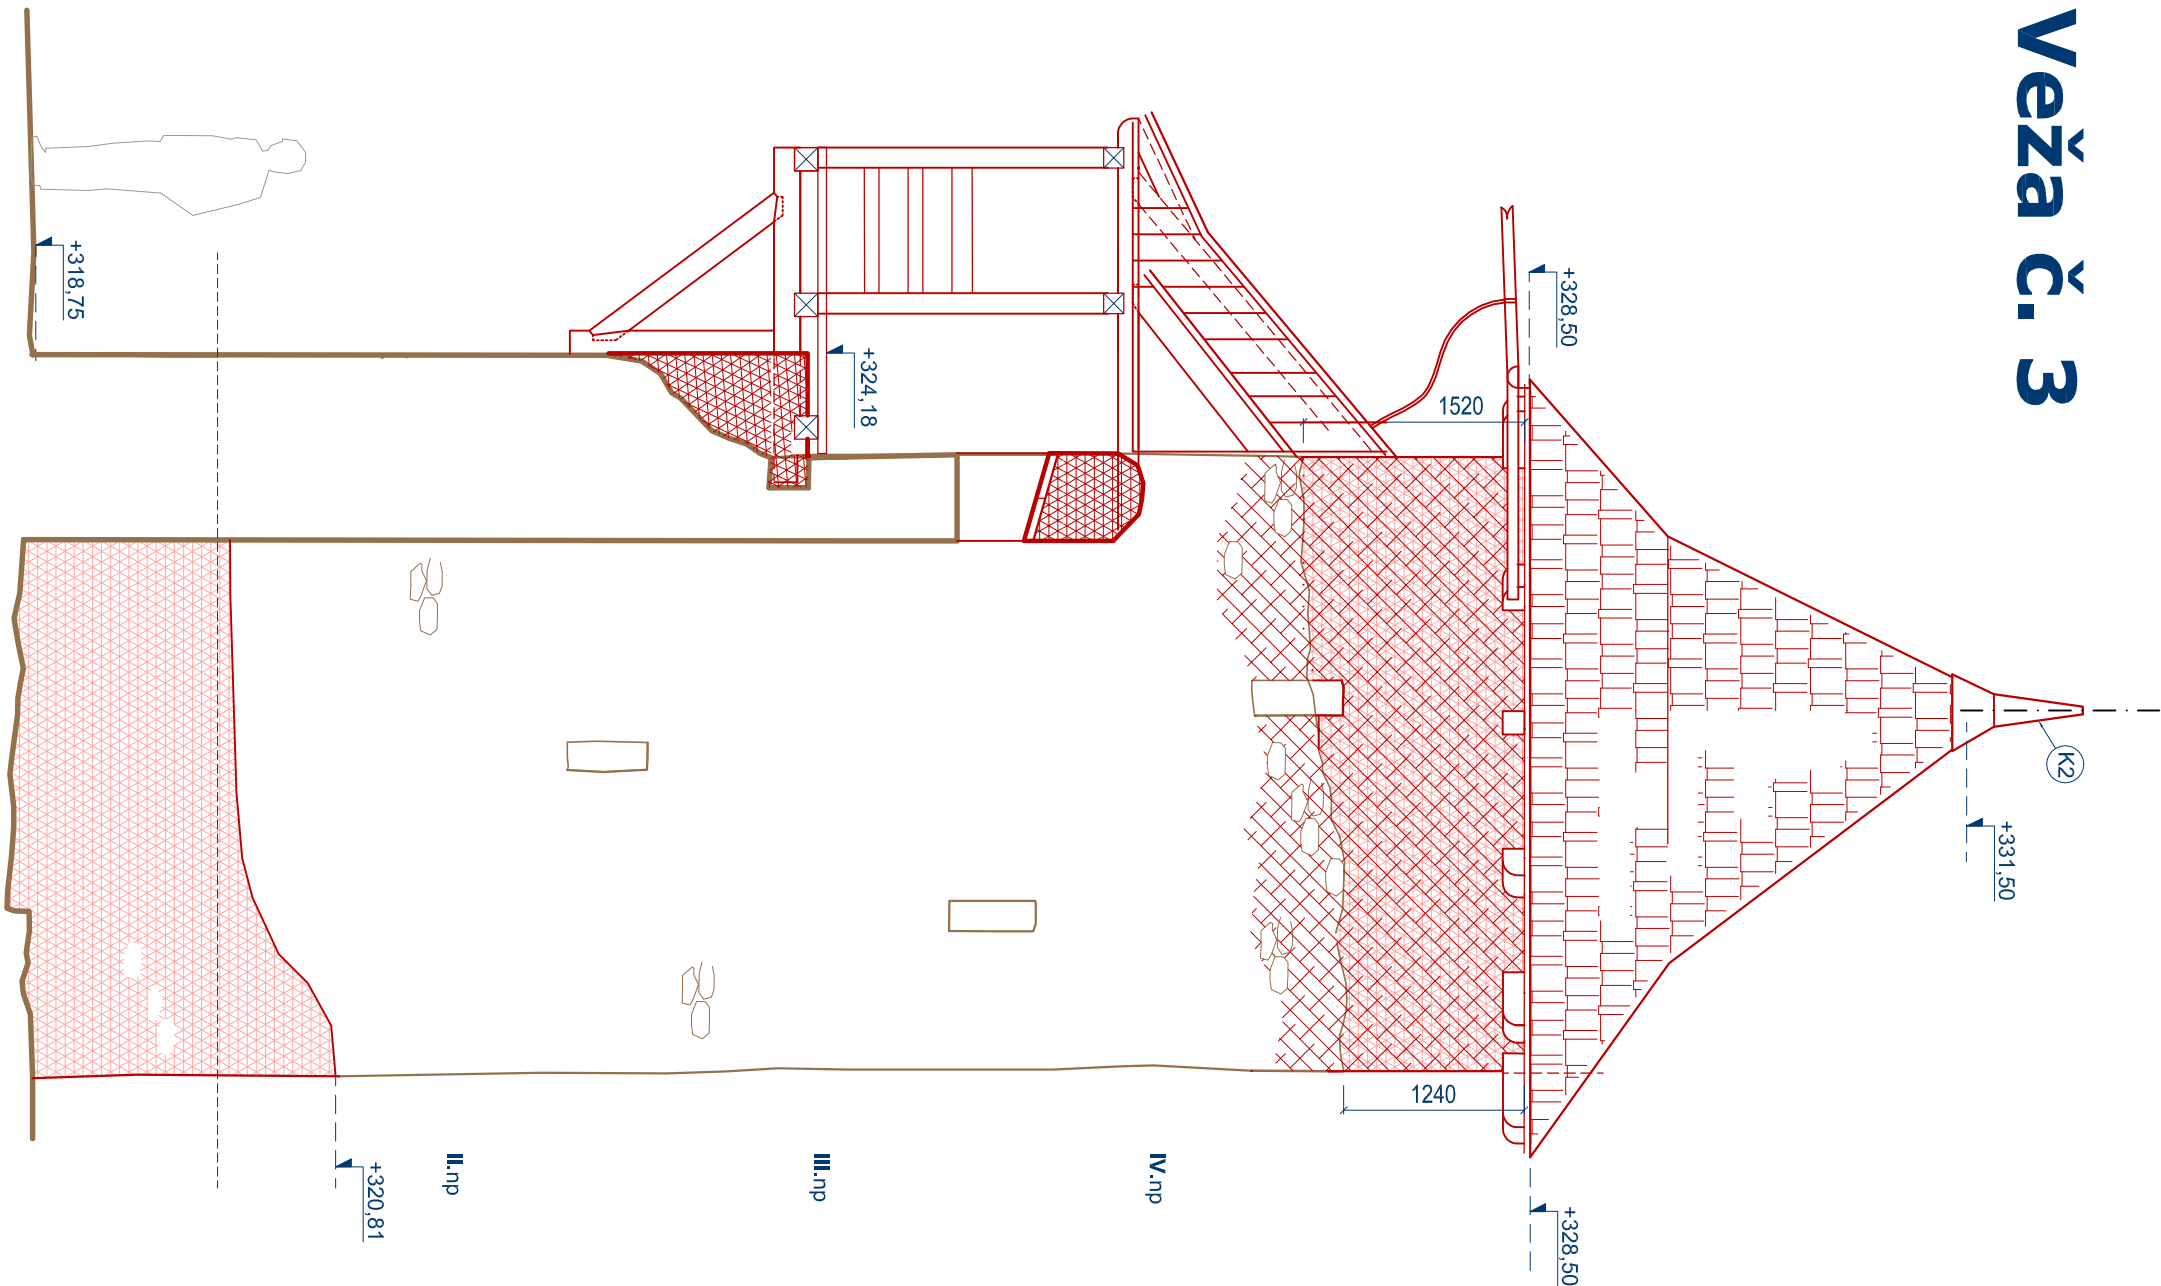

PRIESTOROVÉ
ZOBRAZENIE OCHODZE

РЕЗОРОНІАД ЈУНОЗАРАДНЇ

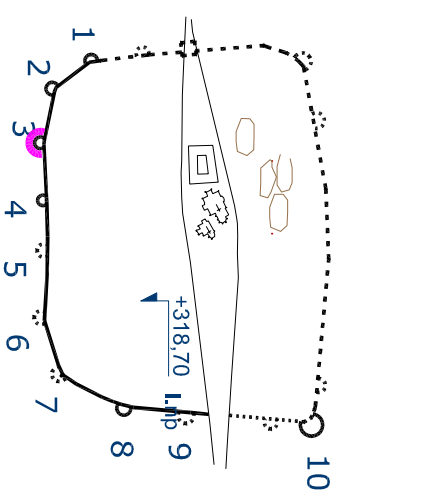

časť ARCHITEKTÚRA

hl. projektant: Obnova s. r. o.

zod. projektant: A.Kmeťa 12, 969 01 Banská Štiavnica

vyracovali: Ing.arch. Peter Nižňanský, reg.č. 1838 AA

investor: Ing.arch.A. Zorvanová,Ing.arch.L.Chovanová

miesto stavby: Mesto Sabinov

Námestie slobody 57, 083 01 Sabinov

Sabinov, parc. č. 940, k. ú. Sabinov

formát: 6x44

stúpeň: RP

dátum: XI. 2017

mierka: č.v.

m 1:50

20

