Veža č. 3

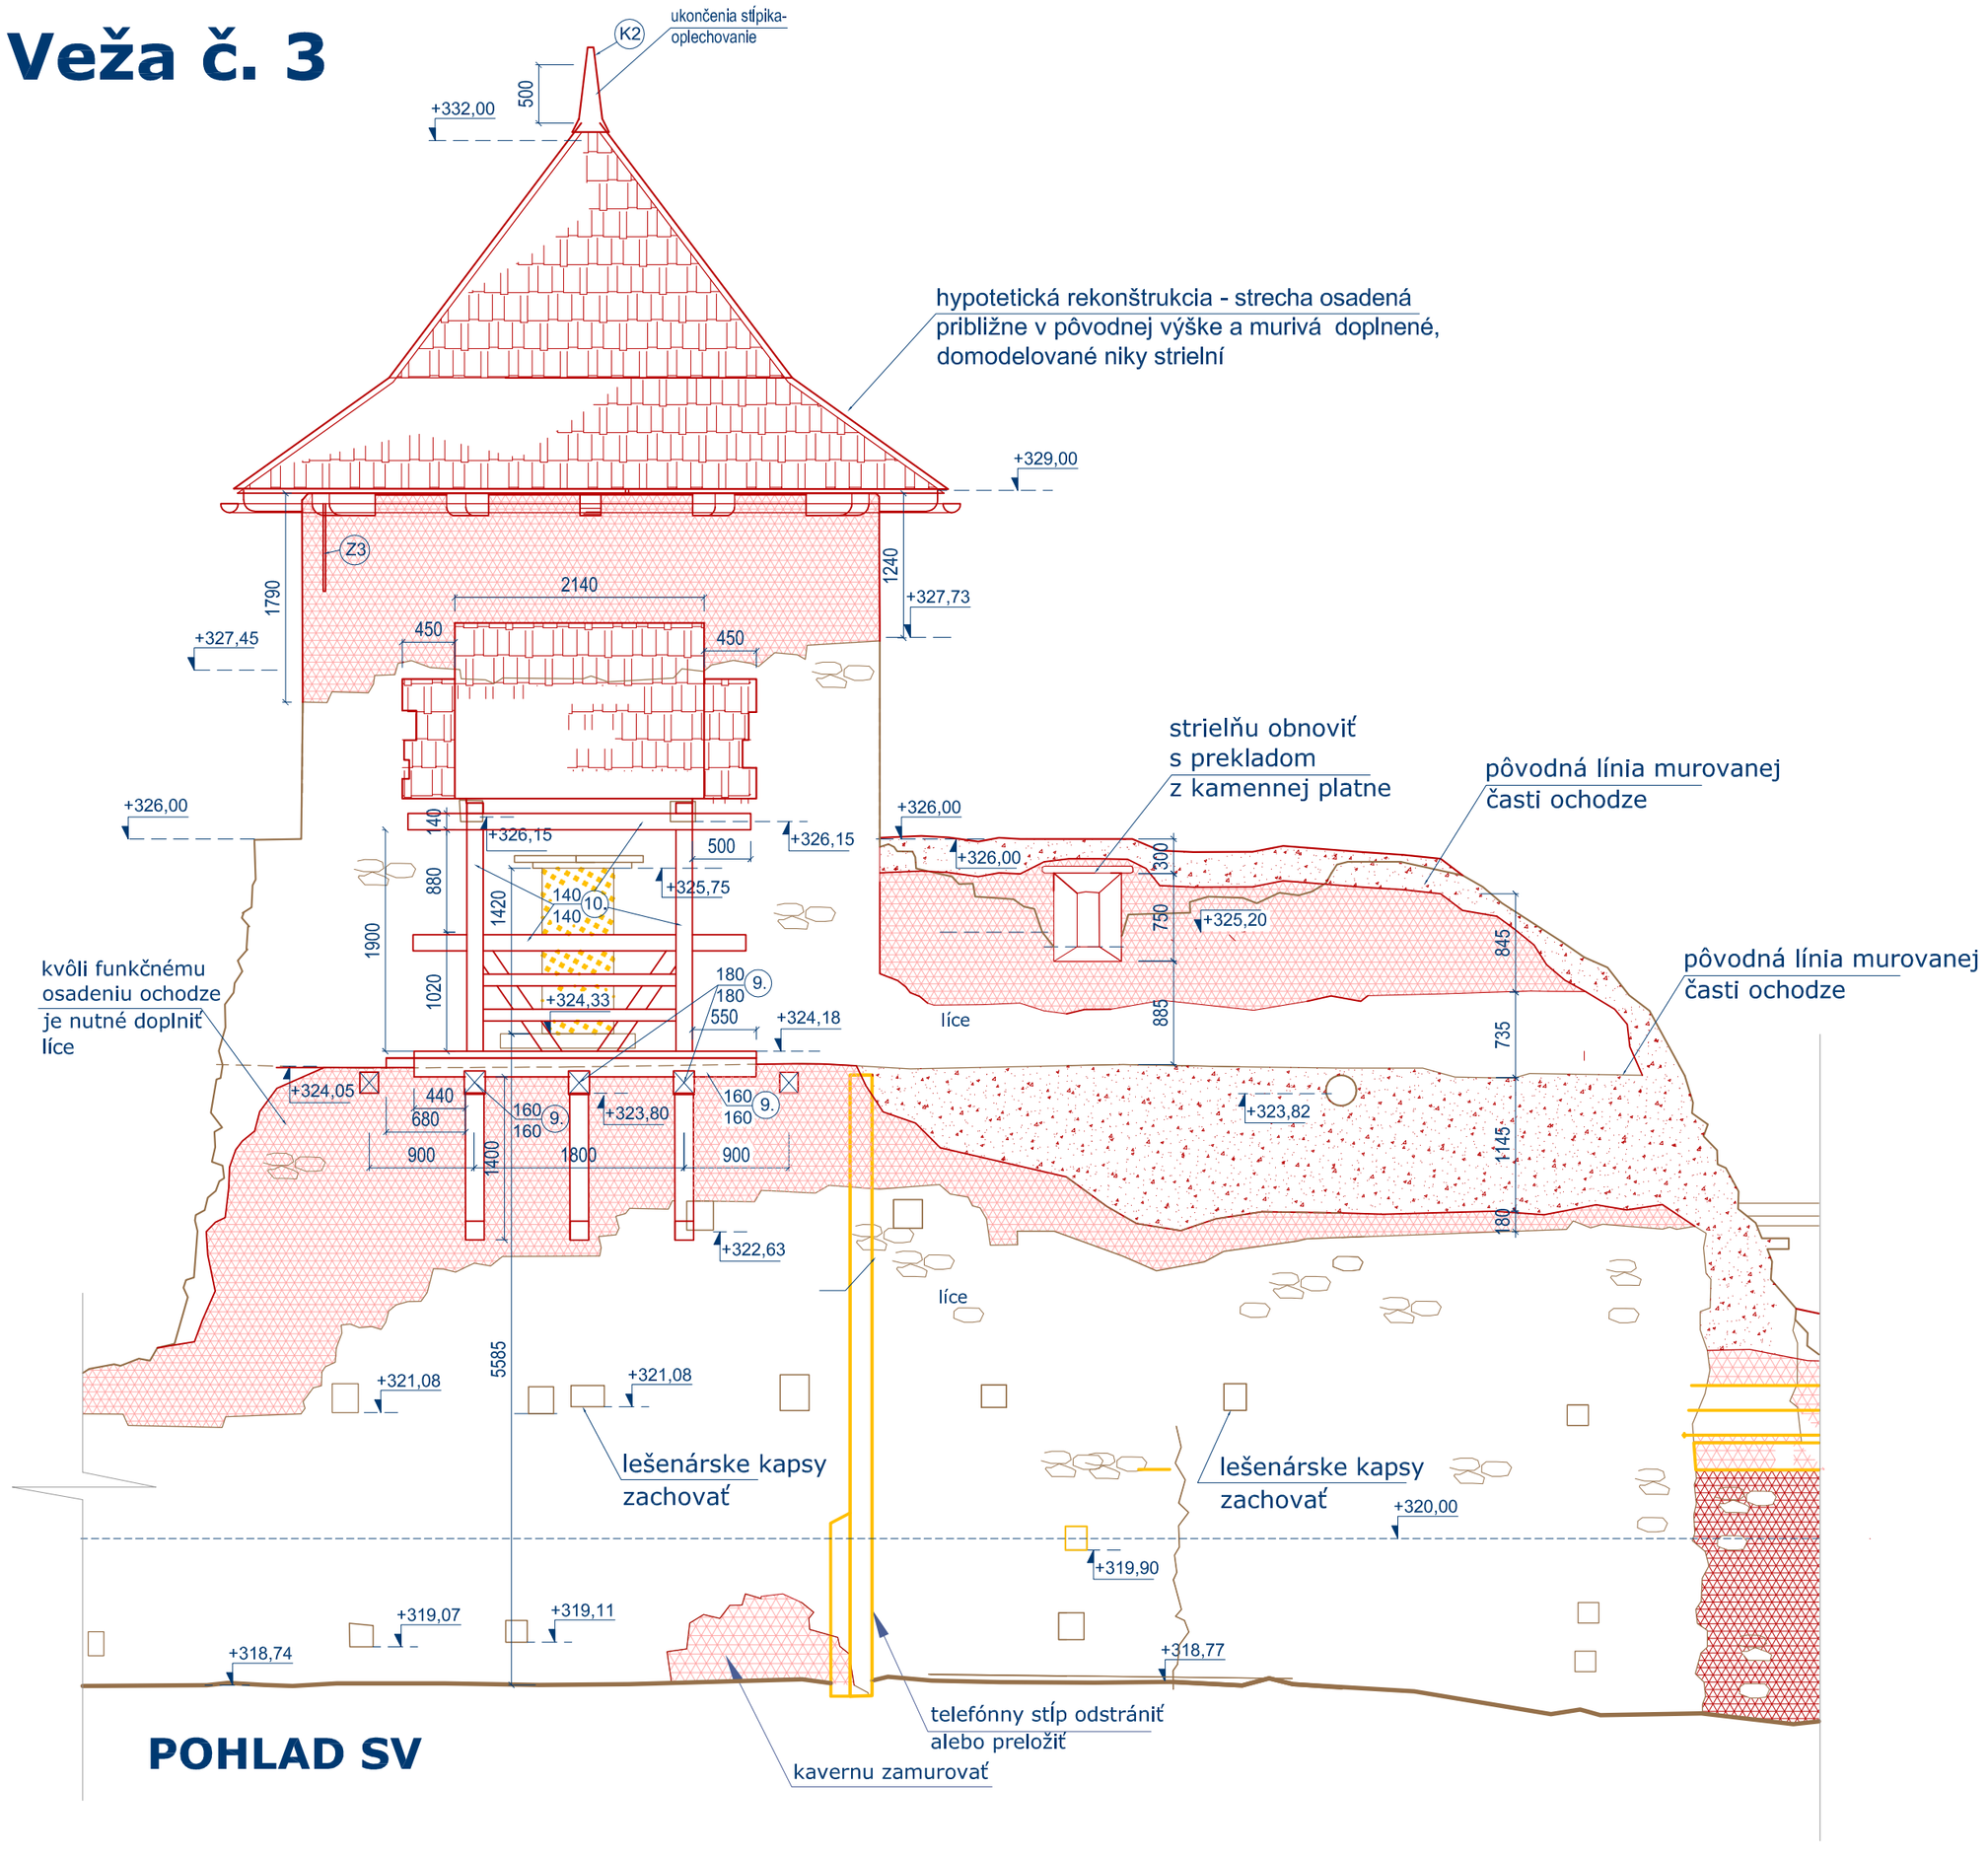

POHLAD SV

0 1 2 3 4 5 10M

LEGENDA:

- jestvujúce konštrukcie
- jestvujúce murivo v pohľade
- zachované omietky plošne umelecko-remeselne konzervovať
- (R) kamenný článok reštaurátorsky konzervovať
- odstraňované konštrukcie
- koruna muriva
- navrhované murivo v reze
- navrhované murivo v pohľade
- dopĺňané líce k úbytku líca
- murivo hĺbkovo škárované
- dosypaná zemina
- koruna muriva

Stavba je geometricky nepresná, pred realizáciou všetky rozmery na stavbe premerať!

VÝPIS REZIVA SM/JD - krov

označ.prvku	prvok	rozmer + (nadmiera)	objem 1ks	počet 1ks	objem m3	hobľované
1.	pomúrnica	180/ 160/ 4800+200=5000	0,144	3	0,432	
2.	väzný trám hlavný	140/ 160/ 5770 +230=6000	0,134	2	0,270	
3.	krátčatové väzné trámy , krátčatá	140/ 160/ 4800 +200=5000	0,112	8+1	1,01	
4.	stĺpik - vešadlo	140/ 140/ 3650 +350=4000	0,078	1	0,078	
5.	krokvy	120/ 140/ 3750+250=4000	0,067	22+1	1,55	
6.	krokvy nárožné	120/ 140/ 4200+300=4500	0,076	2	0,15	
7.	námetok	100/ 140/ (1600+400)x2=4000	0,056	8	0,45	
	spolu				**5,46m3**	

Všetko rezivo - aj pôvodný krov - ošetri ť bezfarebným prostriedkom proti drevokazným škodcom !

PLOCHA STREŠNEJ KRYTINY : 76,0m2
Krytina : drevený štiepaný šindel , dvojito ukladaný
latovanie 40/50 mm...á 190mm....456bm....0,9m3
spolu.....6,36m3

VÝPIS REZIVA DB - ochodza

označ.prvku	prvok	rozmer + (nadmiera)	objem 1ks	počet 1ks	objem m3	hobľované
8.	hlavná konzola	180/ 180/ 2300+200=2500	0,081	3	0,24	
9.	podpera konzoly +krátka konzola+roznášacie trámy	160/ 160/ 6000	0,153	4	0,61	
10.	stojka, rámy, krokvy, zábradlie	140/ 140/ 6000	0,12	6	0,71	
4.	námetok, zábradlie	100/ 140/ 4000	0,056	4	0,224	
	spolu				**1,80m3**	

Všetko rezivo - aj pôvodný krov - ošetri ť bezfarebným prostriedkom proti drevokazným škodcom !

PREKLADY- DB : 200/100/6,0m ..2ks....SPOLU 12,0m..0,24m3

PLOCHA STREŠNEJ KRYTINY : 8,0m2
Krytina : drevený štiepaný šindel , dvojito ukladaný
latovanie 60/60 mm á190mm 0,70m3
podlaha : fošne 150/60.....5,00m2.....0,30m3
štít : dosky 150/020.....2,5m2.....0,10m3.
spolu.....2,90m3

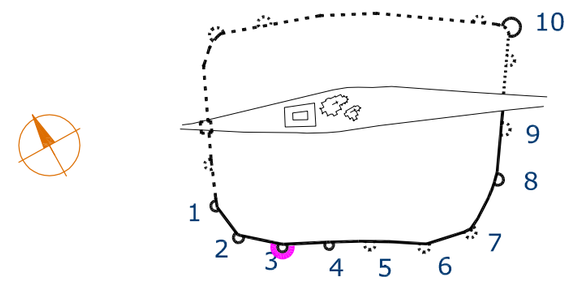

časť ARCHITEKTÚRA

hl. projektant:	Obnova s. r. o. A.Kmeťa 12, 969 01 Banská Štiavnica		
zod. projektant:	Ing.arch. Peter Nižňanský, reg.č. 1838 AA		
vypracoval:	Ing.arch.A. Zorvanová,Ing.arch.L.Chovancová		
investor:	Mesto Sabinov Námestie slobody 57, 083 01 Sabinov	formát:	6xA4
miesto stavby:	Sabinov, parc. č. 940, k. ú. Sabinov	stupeň:	RP
		dátum:	XI. 2017
Obnova mestského opevnenia v Sabinove		mierka:	č.v.
Veža č.3 **POHĽAD SEVEROVÝCHODNÝ - *návrh***		m 1:50	**19**

OBNOVA