


Veža č. 3

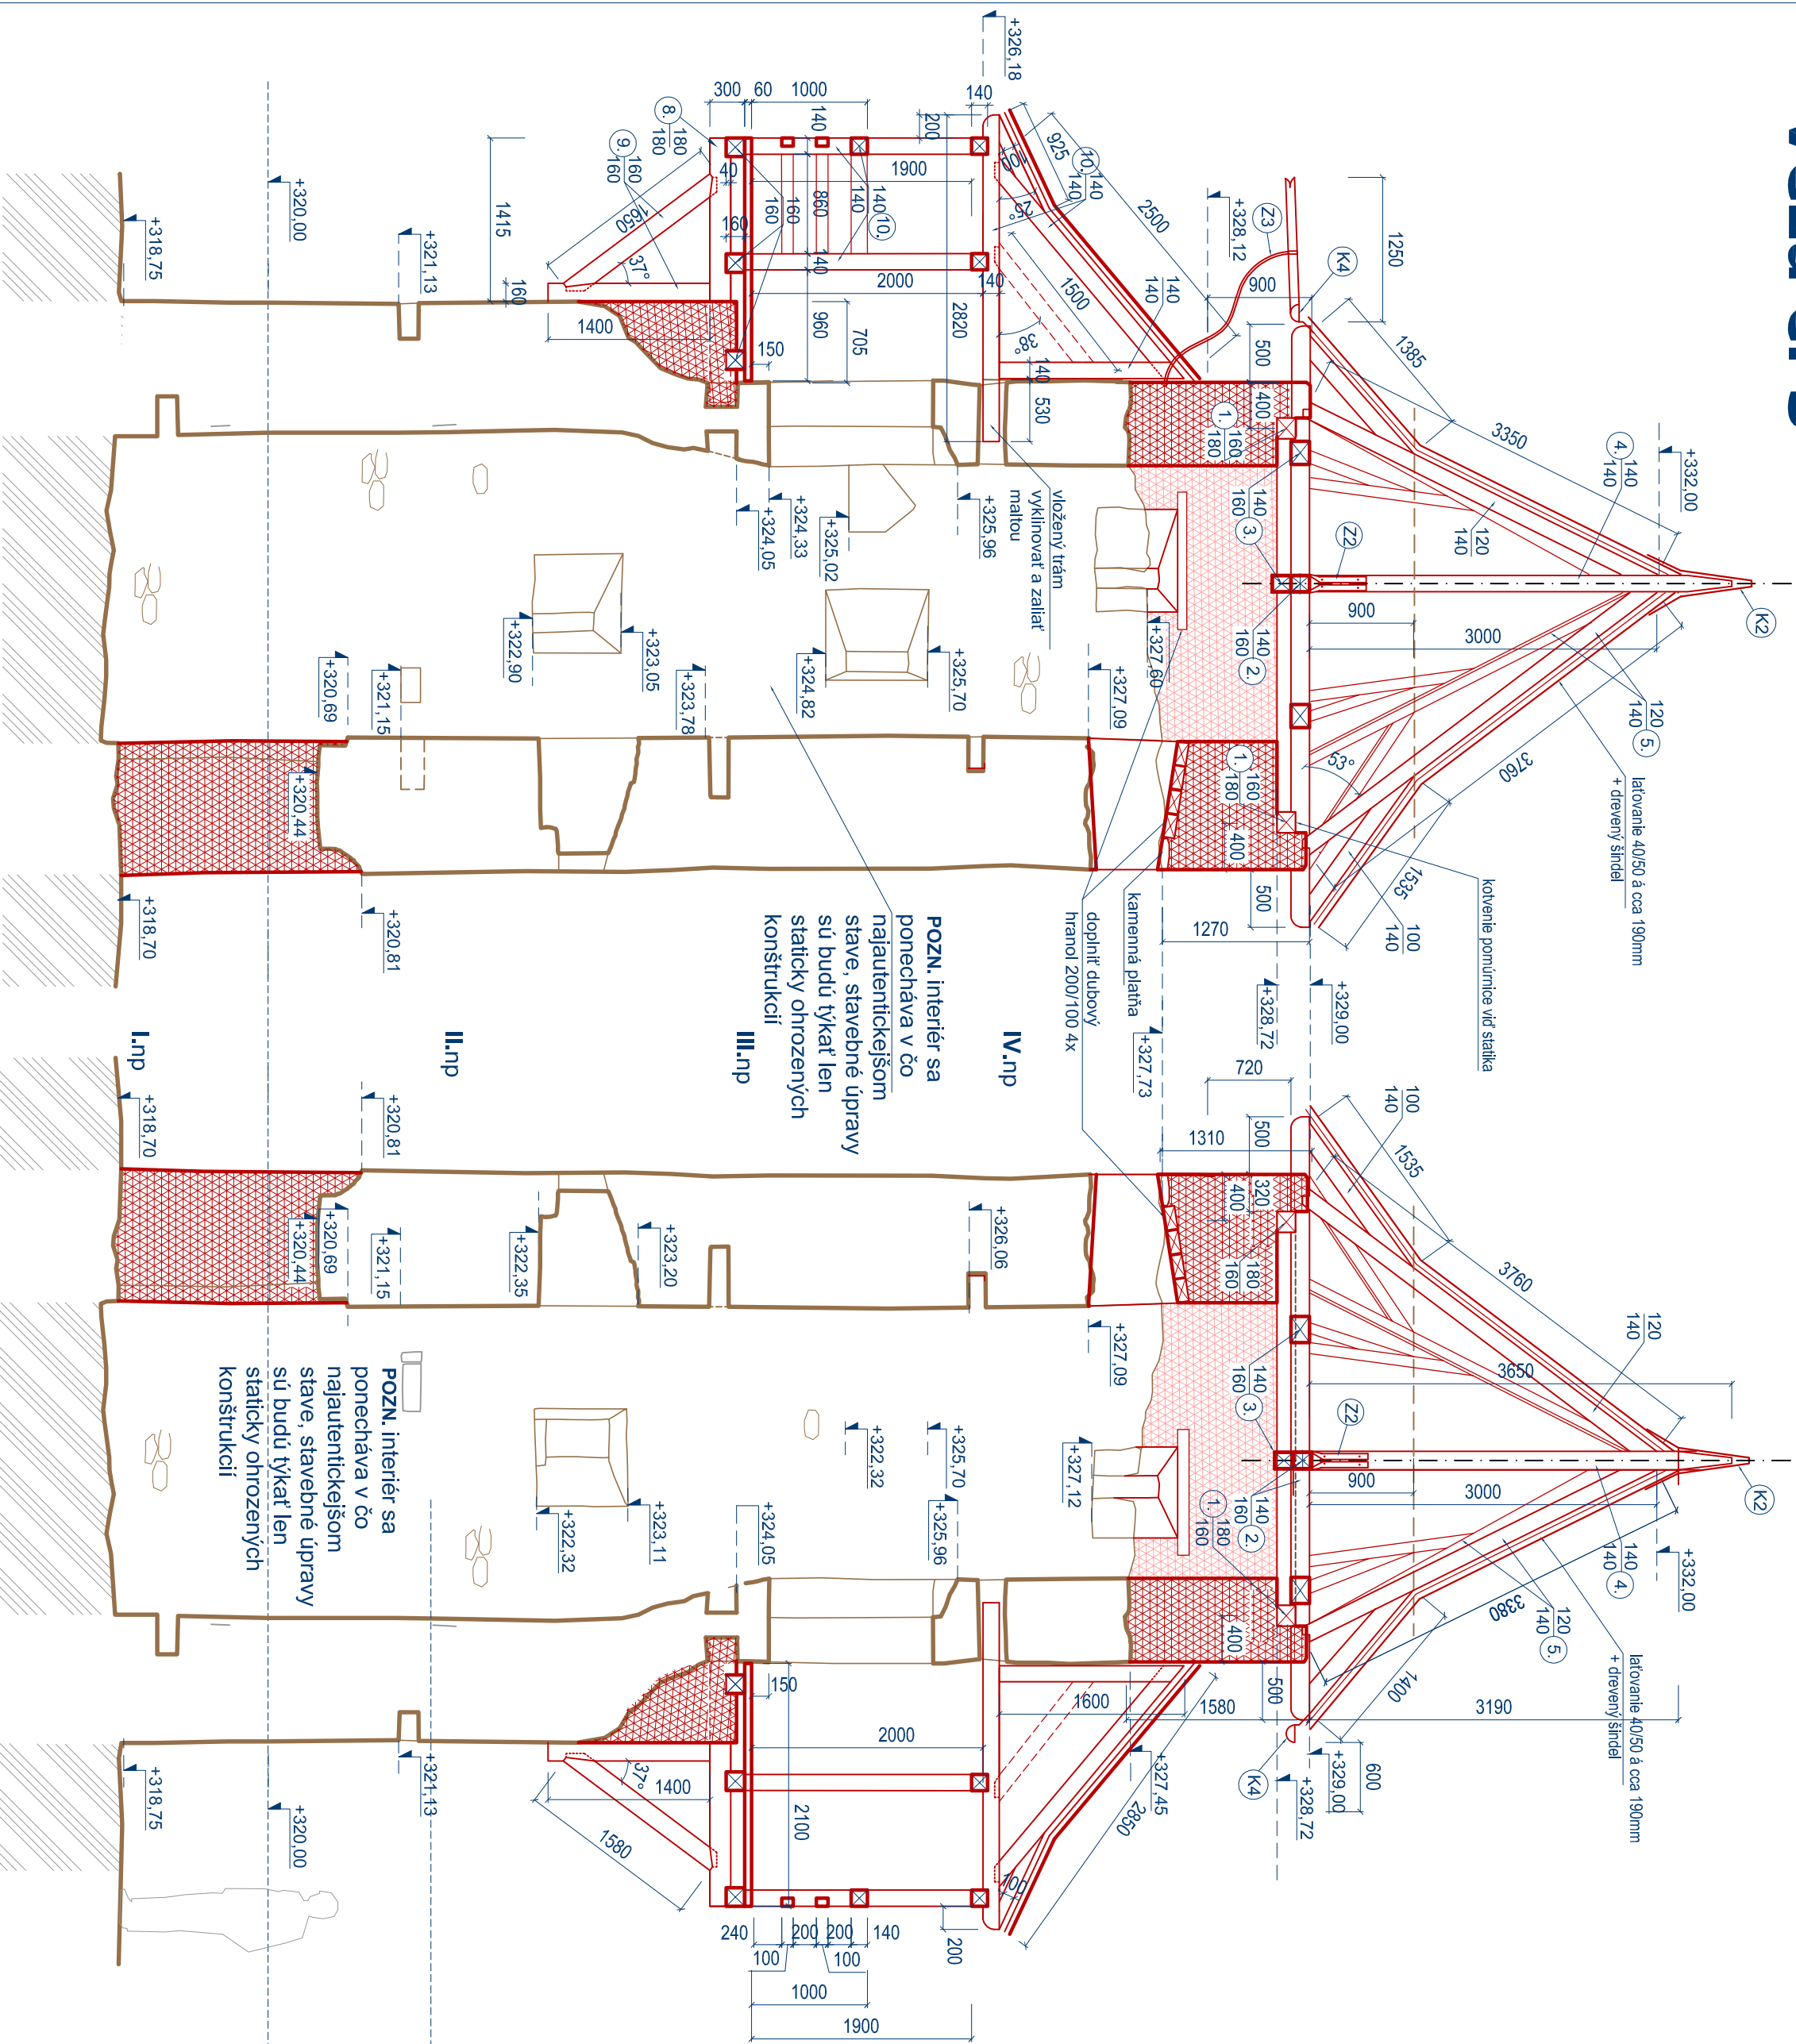

REZ A-A

REZ B-B

LEGENDA:

- jestvujúce konštrukcie
- jestvujúce murivo v pohľade
- zachované omietky plošne
- umieľo-remeselné konzervovať
- kamenný článok
- reštaurátorský konzervovať
- odstraňované konštrukcie
- navrhované murivo v reze
- navrhované murivo v pohľade
- doplnané lície k úbytku lícia
- murivo hlboko škárované
- dosypaná zemina
- koruna muriwa

REZ KROVOM, C-C

PÔDORYS KROVU

časť ARCHITEKTÚRA

hl. projektant:

Obnova s. r. o.

zod. projektant:

A.Kmeť 12, 969 01 Banská Štiavnica

vyracoval:

Ing.arch. Peter Nižňanský, reg.č. 1838 AA

investor:

Ing.arch.A. Zorvanová, Ing.arch.L.Chovancová

mesto stavby:

Mesto Sabinov

Námestie slobody 57, 083 01 Sabinov

Sabinov, parc. č. 940, k. ú. Sabinov

formát: 6xA4


stupeň: RP

dátum: XI. 2017

mierka: m 1:50



OBNOVA

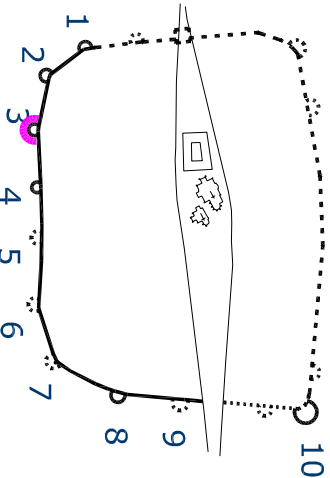

B



Veža č.3
REZ A-A', B-B', C-C' pôdorys krovu - návrh

č.v.
21