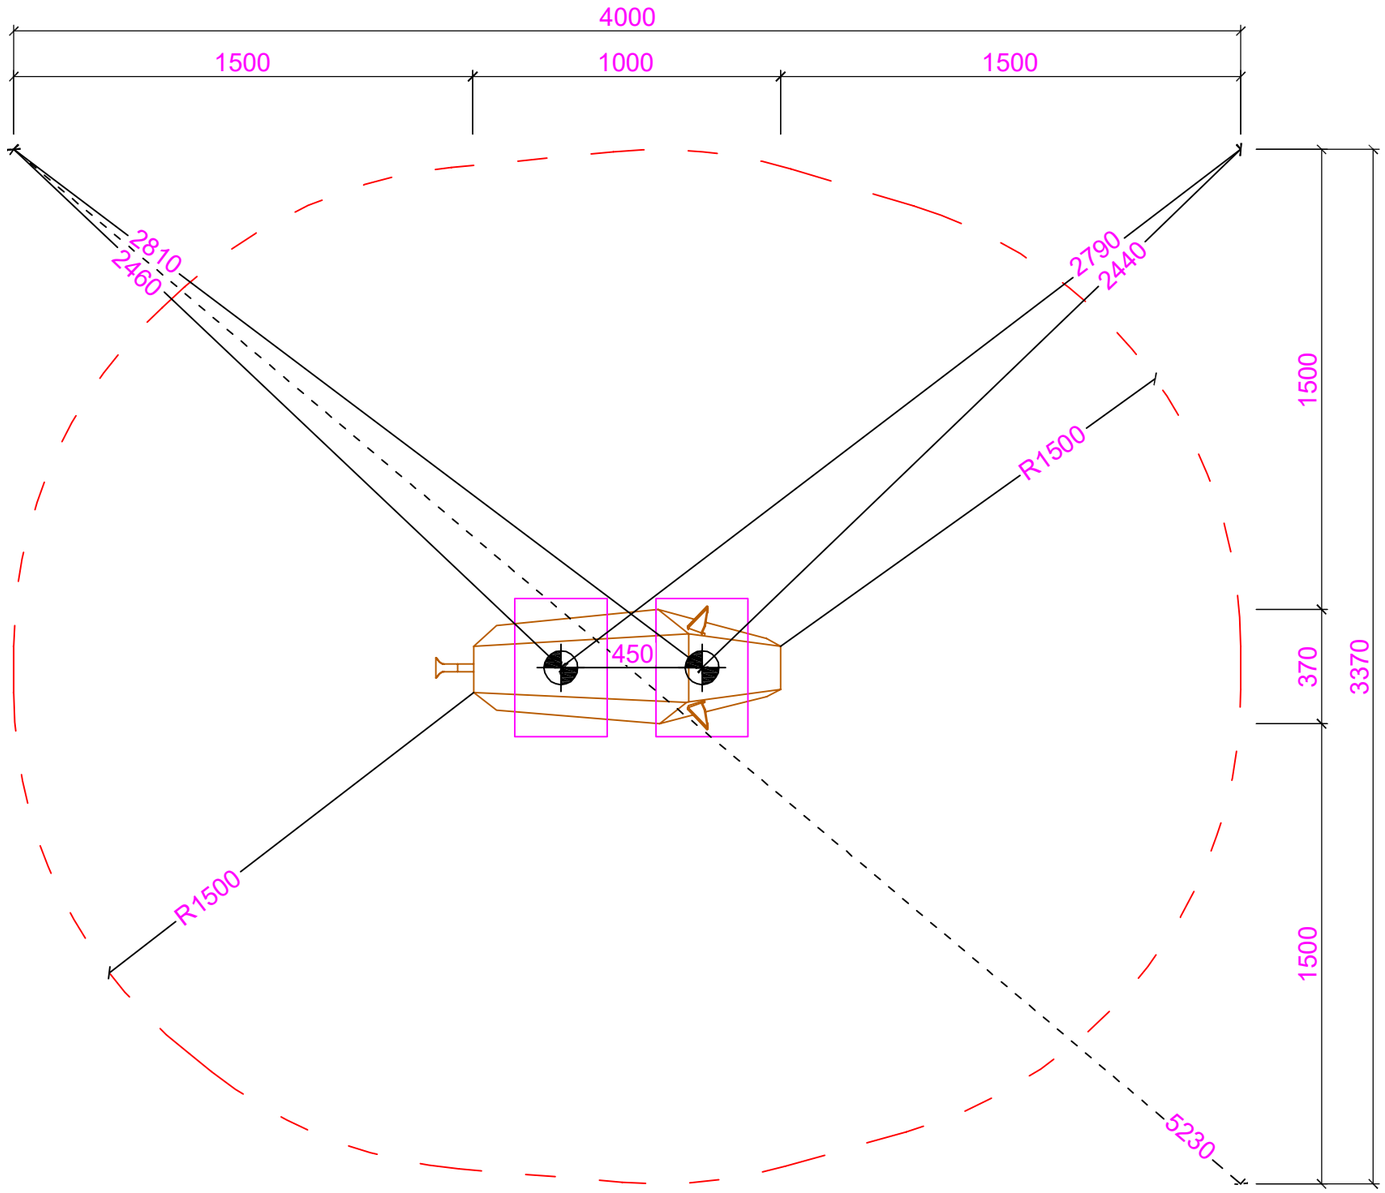

Zhutnění zemní pláně na E_{def2} min. 25 MPa!!!

hřiště.cz	Formát A3	Měřítko 1:50/1:20	List/Počet 1/1
	Datum xx.xx.2023		
	Vytvořila Ing. Helena Kratochvílová		
	Kontakt helena@hriste.cz 777 715 094		
Název spodní stavba	Výška pádu 1,0 m		
Číslo	Povrch tlumící pád KAČÍREK 4-8 MM		

ŘEZ PATKOU

POVRCH TLUMÍCÍ PÁD - TRÁVNÍK

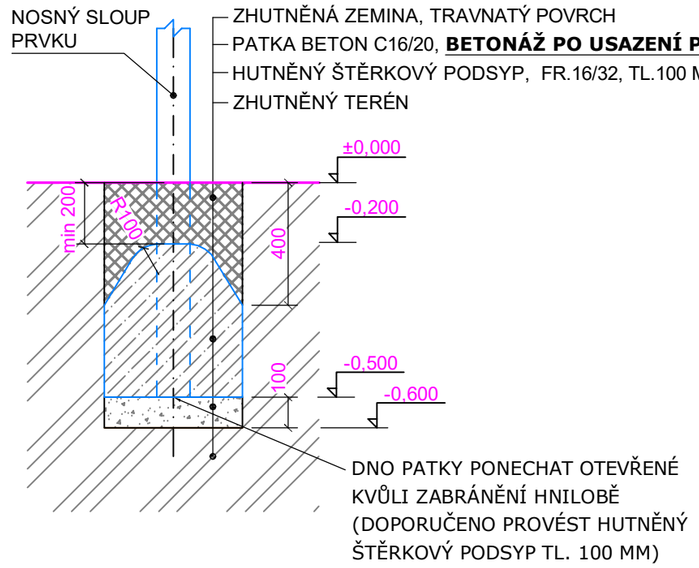

VÝKOPY PRO ZÁKLADOVÉ PATKY
A - 300 x 450 mm, hloubka -0,6m (2x)

Objem betonu min. 0,1 m3, beton C16/20.

BETONÁŽ PROVÉST AŽ PO MONTÁŽI HERNÍHO PRVKU!

±0,000 = finální úroveň dopadové plochy

— — hranice dopadové plochy herní sestavy

vytyčovací bod

Súradnicový a výškový systém: JTSK / BpV ±0,000 = 125,080 m.n.m.

Investor: Obec Kostolná pri Dunaji; Kostolná pri Dunaji č. 59 903 01 Zodpovedný projektant: Ing.arch. Zuzana Kierulfová, Hrubý Šúr 15, 925 25, okr. Senec, zkierulfova@gmail.com, +421 905 514 725, www.createrra.sk Projektant SO: Ing. Eva Sušková, krajinný architekt Spracoval: Ing. Kateřina Vařejková, hrište.cz Ing. Eva Sušková, krajinný architekt evasuskova@krajarch.sk, 0907 635 847	

Názov projektu:
Revitalizácia centra s ohľadom na zmenu klímy

Stavebný objekt:
SO 13 HERNE PRVKY

K.ú. Kostolná pri Dunaji; p.č.: 56/1, 56/2, 57/1, 57/2, 66/1, 69/1, 77

Obsah výkresu:
SEDACÍ PRVOK - DUBOVÉ PRASIATKO - SPODNÁ STAVBA

Stupeň PD:
Dokumentácia pre stavebné povolenie v podrobnosti realizačného projektu

Číslo paré:

Dátum:	Formát výkresu:	Mierka:	Č. výkr.:
04/2024	A3	1 : 20	6