


RZUT PRZYZIEMIA

LEGENDA:

- ISTNIEJĄCE ŚCIANY
- PROJEKTOWANE ŚCIANY (BLOCZEK GAZOBETONOWY GR. 12CM)
- PROJEKTOWANA ŚCIANA ZEWNĘTRZNA SZKIELETOWA
- WYBURZENIA/ DEMONTAŻ

- Uwagi:
- Przed przystąpieniem do robót budowlanych wykonawca zobowiązany jest do zapoznania się ze wszystkimi projektami branżowymi
  - Przebieg instalacji, konstrukcja wg projektów wykonawczych odpowiednich branż.
  - Nie odmierzać wymiarów z rysunku, ani nie używać rysunku jako szablonu.
  - Przed przystąpieniem do prac budowlanych wszystkie wymiary sprawdzić w naturze, a w razie stwierdzenia niezgodności powiadomić biuro projektowe.
  - Szczegółowy opis materiałów wykończeniowych znajduje się w opisie technicznym.
  - Obiekt należy wykonywać zgodnie ze sztuką budowlaną oraz obowiązującymi w Polsce normami budowlanymi i wykonawczymi.
  - Przed wykonaniem otworów drzwiowych i okiennych należy potwierdzić typ wybranej słusarki z założoną w projekcie, dostosować i przewidzieć odpowiednie wymiary otworów dla jej montażu. Na rzutach opisano wymiary przejścia w świetle drzwi oraz wymiary w świetle muru dla okien. W przypadku zastosowania stolarki o wymiarach innych niż założone w projekcie otwory należy dostosować.
  - Wyposażenie stolarki (systemy antypaniczne, kontrola dostępu, itp.) zgodnie z wytycznymi Inwestora.
  - Wszystkie materiały użyte do realizacji obiektu muszą posiadać odpowiednie atesty stwierdzające ich przydatność w budownictwie.

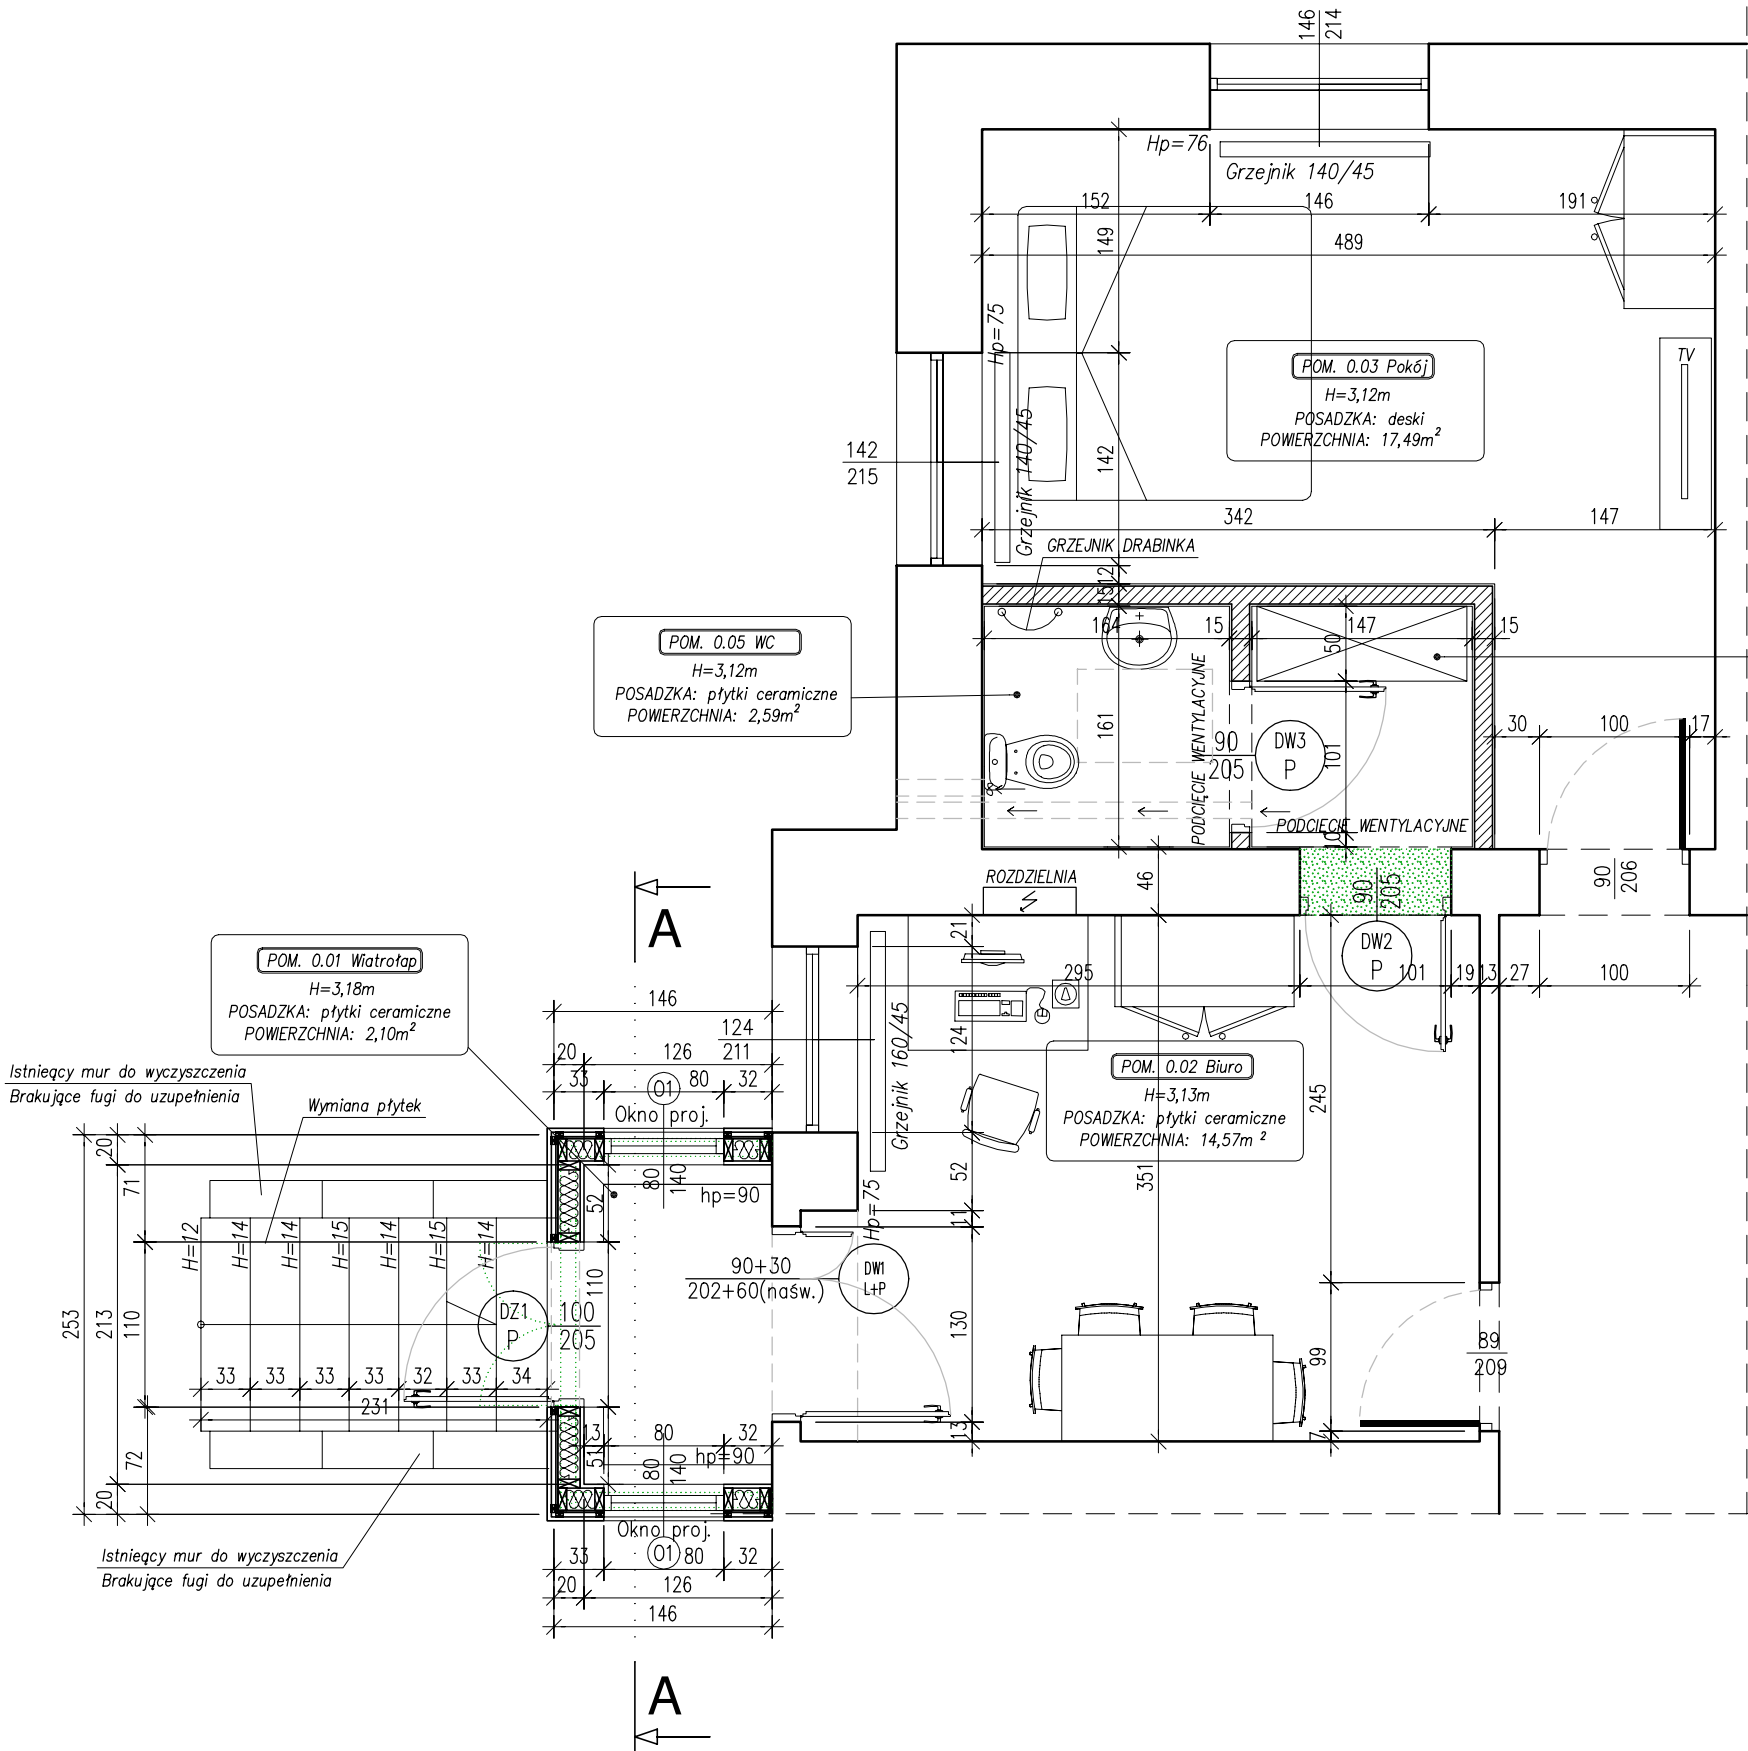

NAZWA RYSUNKU		NR RYSUNKU
RZUT PRZYZIEMIA - PROJEKT		A-1
NAZWA I ADRES INWESTYCJI		SKALA RYSUNKU
REMONT BUDYNKU LEŚNICZÓWKI NR INWENTARZOWY: 165-00043 na terenie działki nr ewid. 4296, obręb Błędzim, gm. Lniano		1:50
DANE INWESTORA		DATA
Nadleśnictwo Zamrzemica Zamrzemica 1A, 89-510 Bysław		07.08.2025 r.
JEDNOSTKA PROJEKTOWA		
PRODOM PLUS Prodom PLUS Tomasz Pałubicki ul. Murowa 1, 89-500 Tuchola e-mail: biuro@prodom-plus.pl tel.: 793-322-105		
OPRACOWAŁ	SPECJALNOŚĆ	PODPIS
PROJEKTANT inż. Andrzej Dylewski UPR. BUD. NR 776/75/Bg i WBPP-NB-7210/2/83	Architektoniczna, konstrukcyjno-budowlana, konstrukcyjno-inżynierska	
PROJEKTANT mgr inż. Tomasz Pałubicki UPR. BUD. NR KUP/0095/PBKb/17	Konstrukcyjno-budowlana	
ASYSTENT PROJEKTANTA mgr inż. arch. Katarzyna Krygowska	Architektoniczna	