



SCHEMAT ROZDZIELNICY "RB"

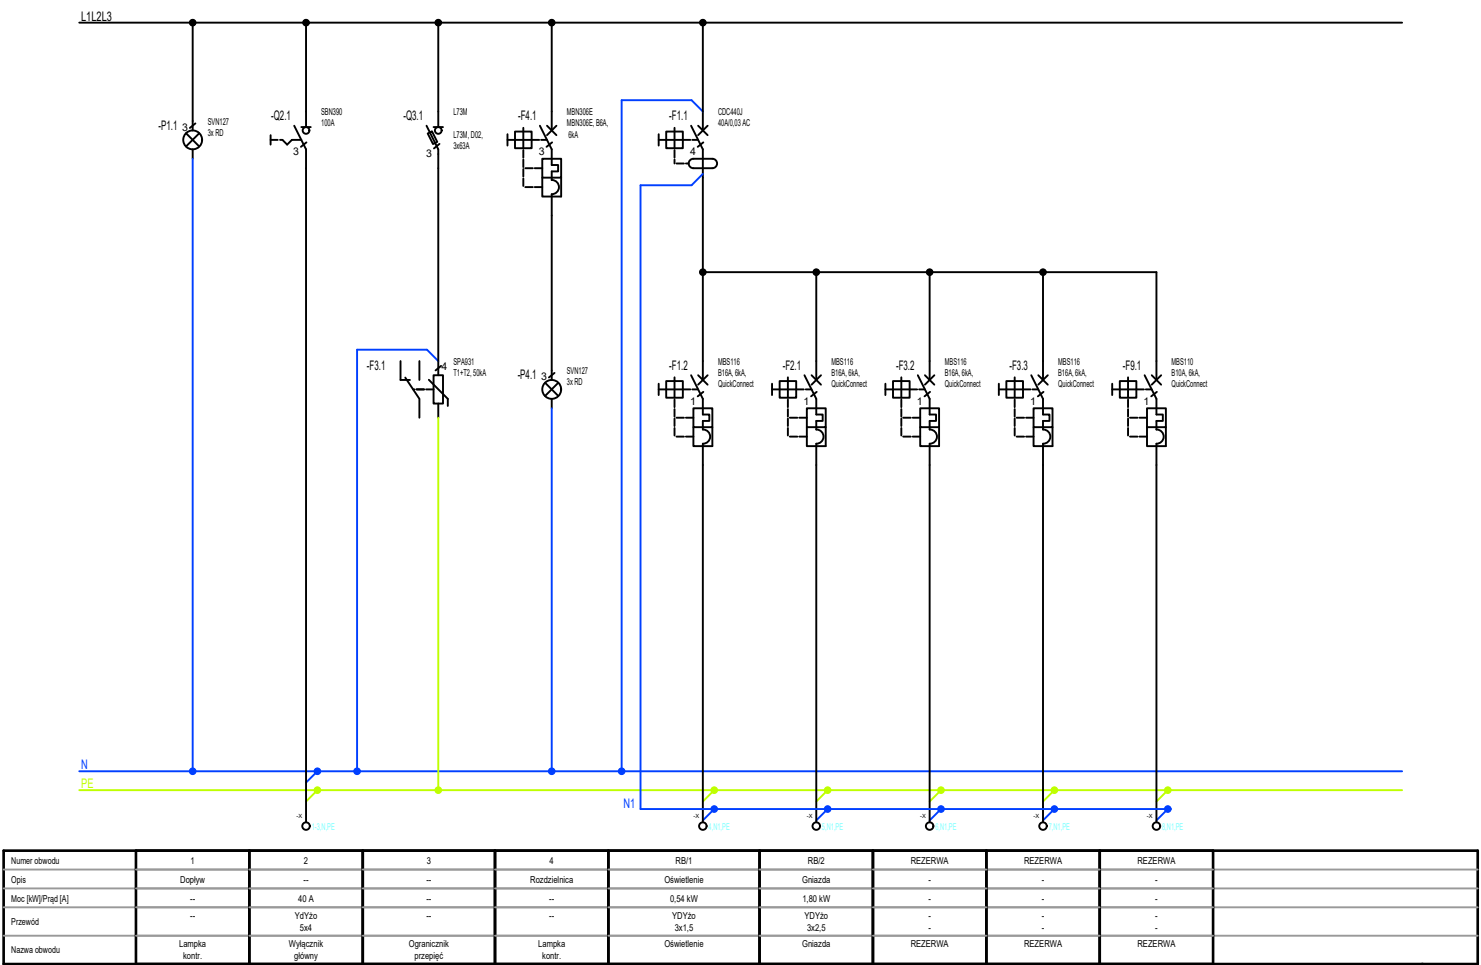

NAZWA RYSUNKU		NR RYSUNKU
SCHEMAT ROZDZIELNICY "RB"		E-3
NAZWA I ADRES INWESTYCJI		SKALA RYSUNKU
REMONT BUDYNKU LEŚNICZÓWKI NR INWENTARZOWY: 165-00043		-----
DANE INWESTORA		DATA
Nadleśnictwo Zamrzenia Zamrzenia 1A, 89-510 Bysław		26.05.2025 r.
JEDNOSTKA PROJEKTOWA		
<div><div>Prodom PLUS Tomasz Pałubicki Nowa Tuchola 2, 89-500 Tuchola e-mail: <a href="mailto:biuro@prodom-plus.pl">biuro@prodom-plus.pl</a> tel.: 793-322-105</div></div>		
OPRACOWAŁ	SPECJALNOŚĆ	PODPIS
PROJEKTANT	mgr inż. Maciej Partyka UPR. BUD. NR KUP/0126/PBE/19	Uprawnienia budowlane w specjalności instalacyjnej w zakresie sieci, instalacji i urządzeń elektrycznych i elektroenergetycznych bez ograniczeń