RZUT POZIOMY 2 PIĘTRA POZ. + 7,0m, skala 1:100

UWAGA Ze względu na znaczne krzywizny ścian i zmienną grubość wypraw tynkarskich, w wymiarowaniu pominięto większość grubości tynków (wymiary w świetle otynkowanych ścian w nawiasach)

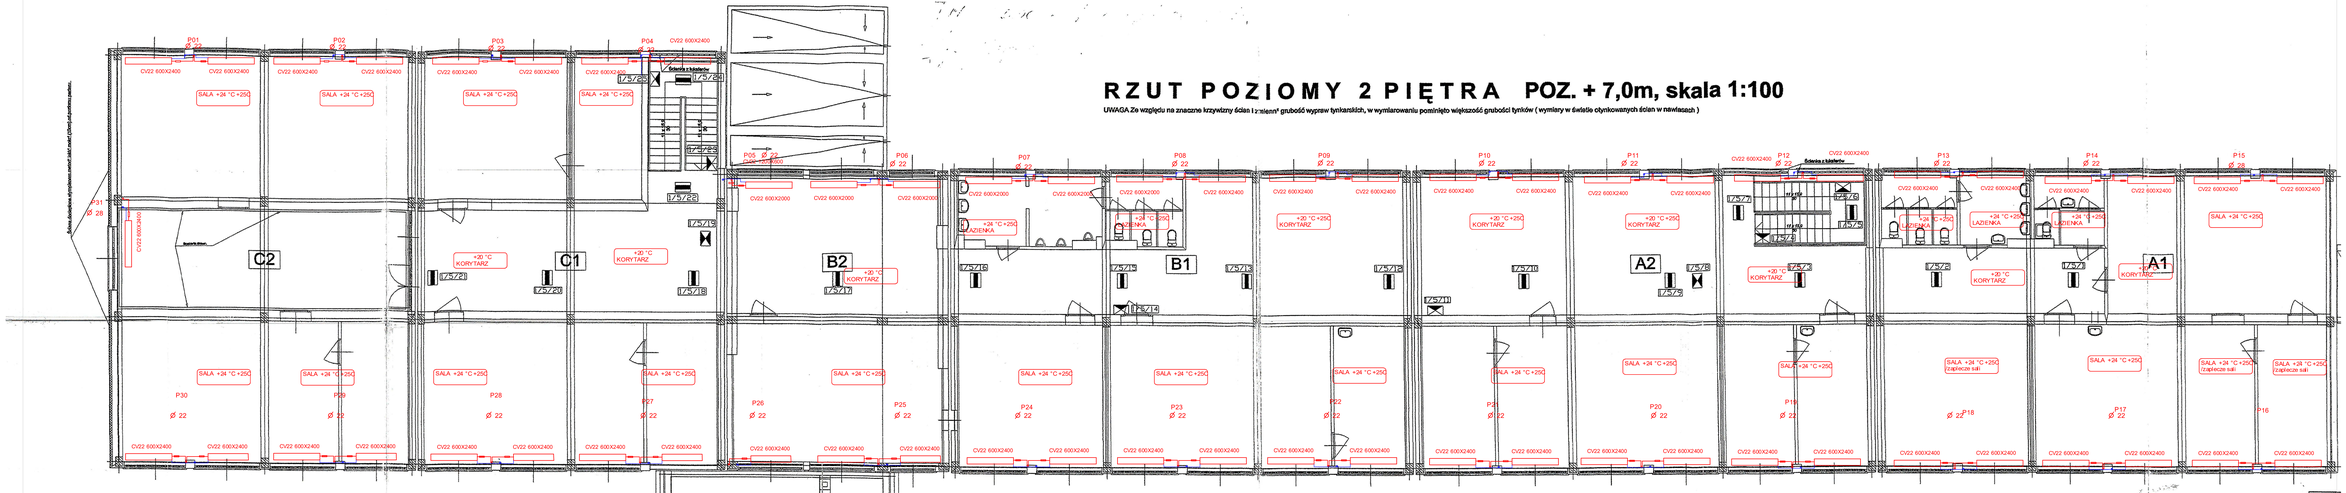
C2
C1
B2
B1
A2
A1
D
Szkoła z lokalizacją
Szkoła z lokalizacją
Szkoła z lokalizacją