


PERGOLA - RZUT POZIOMU ZADASZENIE BEZ LAMELI ZACIENIAJĄCYCH - UKŁAD GZYMSÓW / SKALA 1:50

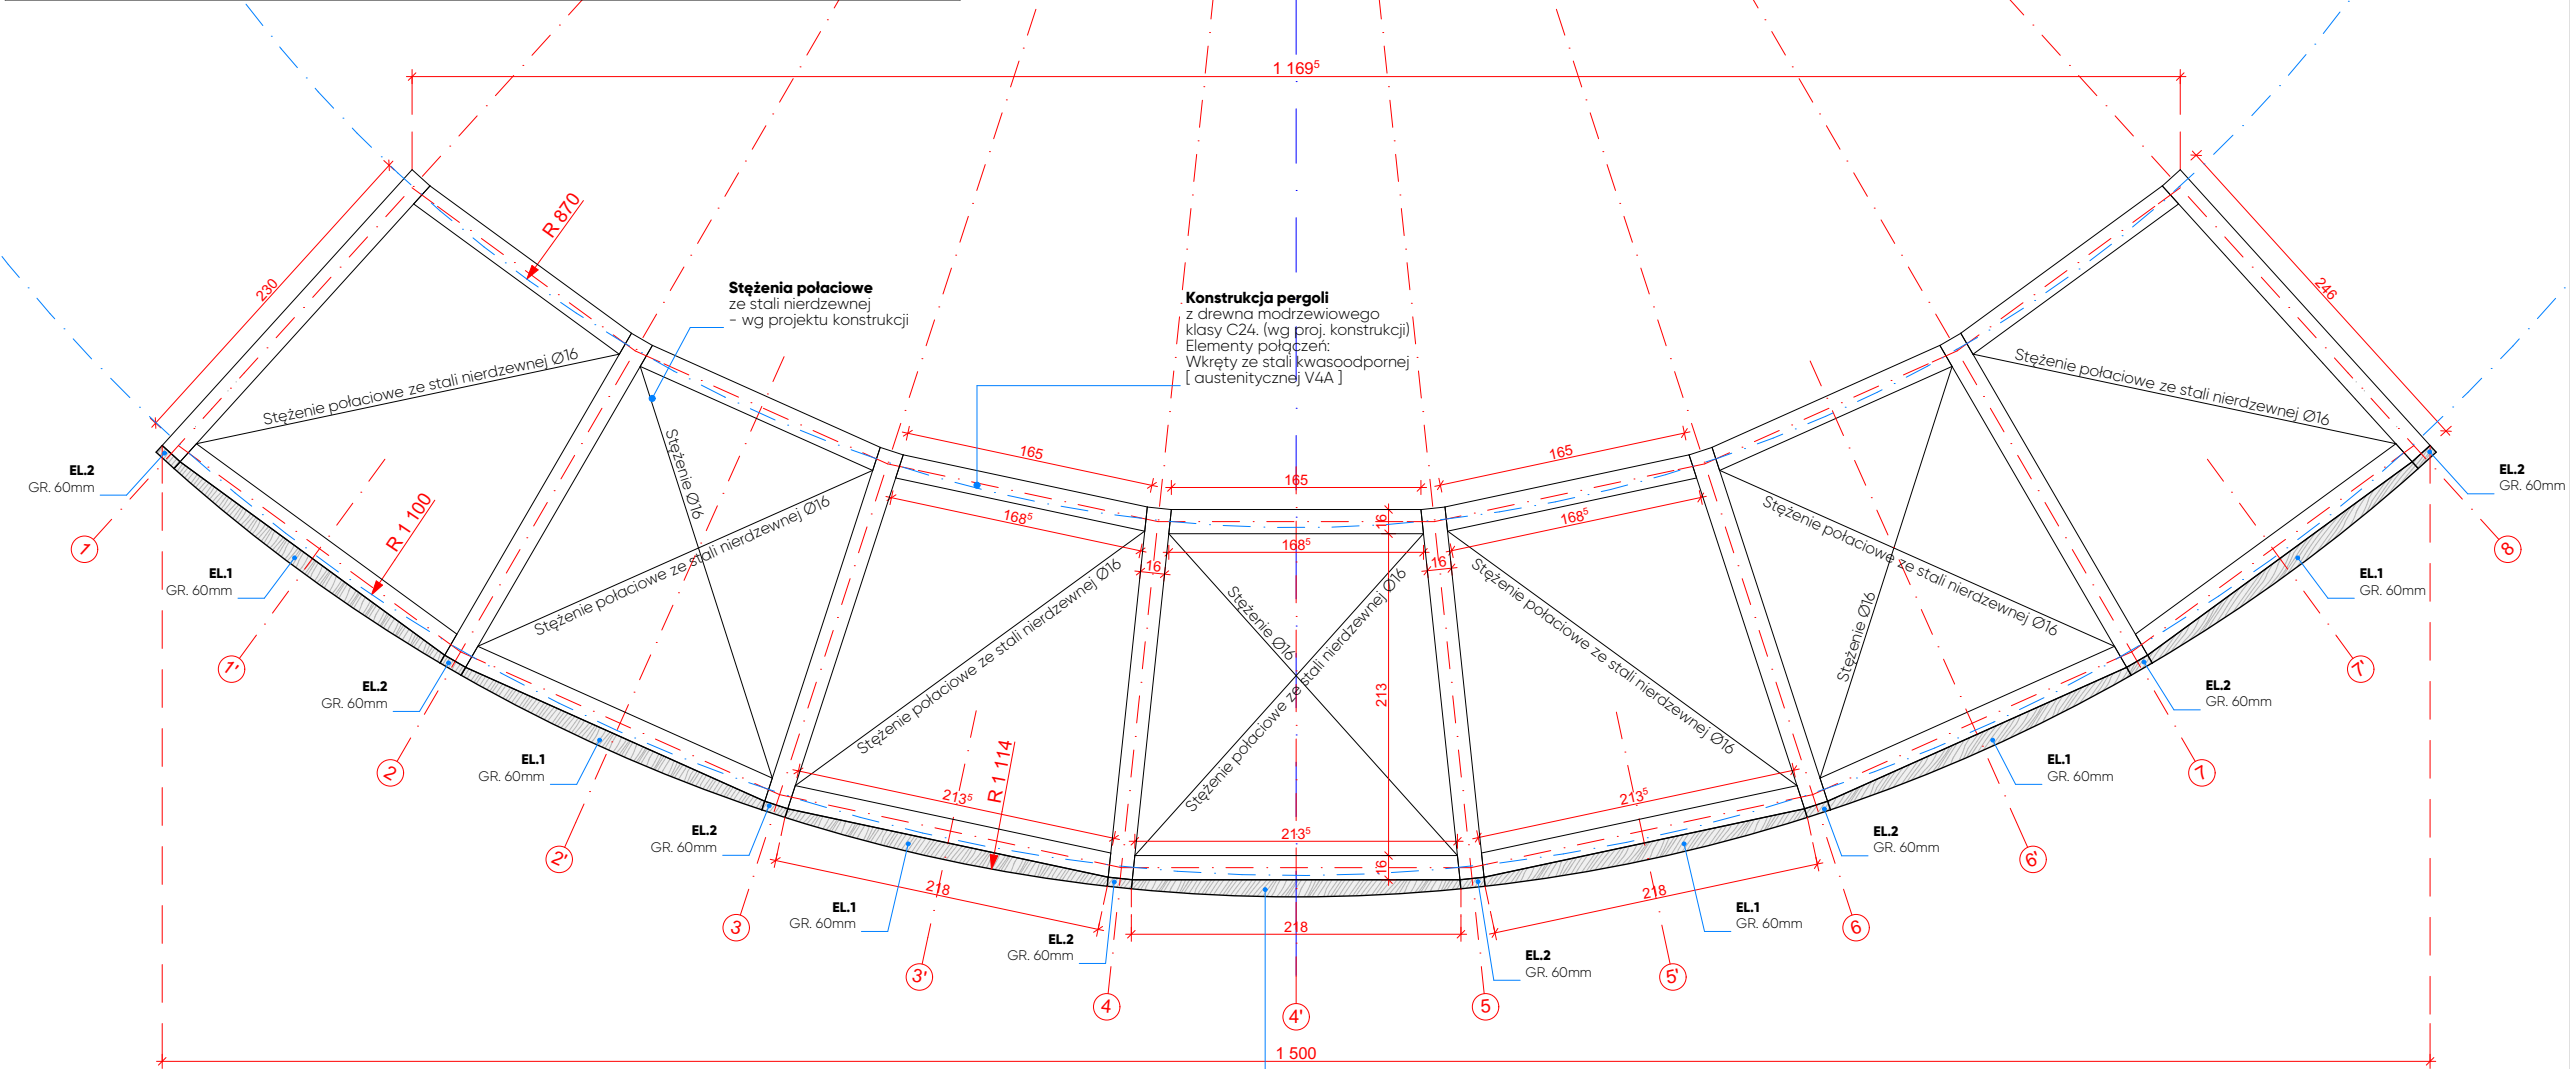


EL.1 - Gzyms drewniany gr. 60mm
z drewna świerkowego termowanego,
czterostronnie struganego
Montaż za pomocą wkrętów typu SPAX
ze stali kwasoodpornej.

Gzyms drewniany gr. 60mm
z drewna świerkowego termowanego,
czterostronnie struganego
Montaż za pomocą wkrętów typu SPAX
ze stali kwasoodpornej.

EL.1 - gr. 60mm
Drewniany gzyms z drewna świerkowego
termowanego z mikrofazą. Drewno czterostronnie strugane
- montaż za pomocą wkrętów ze stali kwasoodpornej
typu SPAX


szt.7

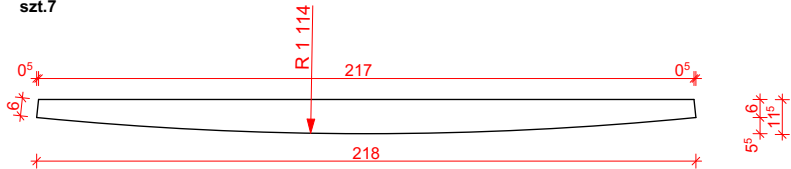


RZUT / SKALA 1:25

EL.2 - gr. 60mm
Drewniany gzyms z drewna świerkowego
termowanego z mikrofazą. Drewno czterostronnie strugane
- montaż za pomocą wkrętów ze stali kwasoodpornej
typu SPAX

szt.7

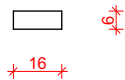

RZUT / SKALA 1:25

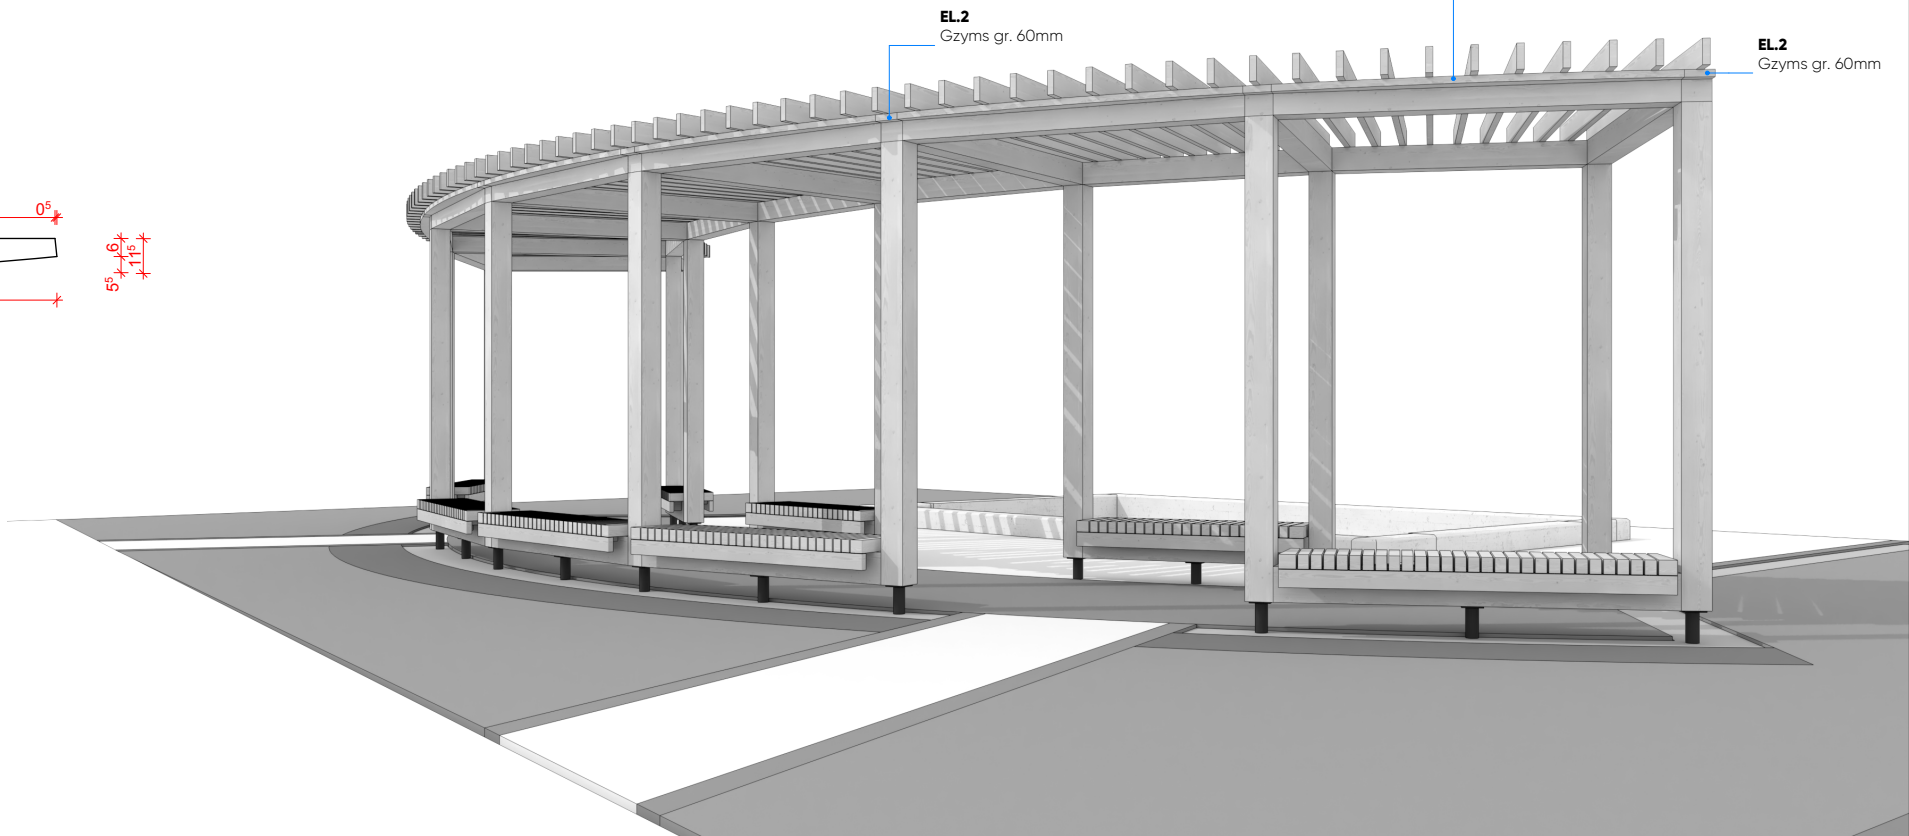

Generalny projektant:



TOIS
TECHNICZNA OBSŁUGA
INWESTYCJI SARKOWICZ
48-314 PAKOSŁAWICE
FRĄCZKÓW 37D/1
NIP: 7532217152
MAIL: sarkowiczpawel@interia.pl



LOGORYTM PATRYK GRUSZKA
40-139 KATOWICE
UL. NOWOWIEJSKIEGO 4i/23
NIP: 634 260 90 49
REGON: 24167664
MAIL: biuro.logorytm@gmail.pl

Branża konstrukcyjna:



CONSTE

CONSTE
UL. ŻWIRKI I WIGURY 65A
43-190 MIKOŁÓW
NIP: 954 277 20 40
REGON: 365982204
MAIL: pracownia@conste.pl

Branża sanitarna:

BIURO PROJEKTOWO-USŁUGOWE GRAF

Grzegorz Głodzik
ul. Szpitalna 19D
44-194 Knurów

Branża elektryczna:

KRZYSZTOF ŻELASKO

ul. Zwycięzców 9/174
43-608 Jaworzno

Inwestor:

GMINA ANDRYCHÓW
URZĄD MIEJSKI W ANDRYCHOWIE
RYNEK 15
34-120 ANDRYCHÓW



Projekt:

BUDOWA TĘŻNI SOLANKOWEJ WRAZ Z
INFRASTRUKTURĄ TECHNICZNĄ ORAZ
ZAGOSPODAROWANIEM TERENU W
PARKU MIEJSKIM W ANDRYCHOWIE

DZ. NR EW.: 187, 1910, 1911,
OBRĘB EWID.: 0001, ANDRYCHÓW MIASTO

Faza projektu:

PROJEKT WYKONAWCZY

Skala:

1:50, 1:25

Branża:

ARCHITEKTONICZNA



Data:

08.2025

Zespół projektowy:

PROJEKTANT:
mgr inż. arch. Dorota Lutogniewska
Nr upr.: 74/SŁOKK/2016/II

SPRAWDZAJĄCY:

mgr inż. arch. Aleksandra Matyszczak
Nr upr.: 6/SŁOKK/2016

DOKUMENTACJA OBJĘTA PRAWAMI AUTORSKIMI
WSZELKIE PRAWA AUTORSKIE DOTYCZĄCE TEGO PROJEKTU I RYSUNKU NALEŻĄ DO
PRACOWNI PROJEKTOWEJ LUB DO JEJ PARTNERÓW. POWIELANIE ORAZ
ROZPOWISZCZANIE CAŁOŚCI LUB FRAGMENTÓW WYMAGA ZGODY AUTORÓW

DOKUMENTACJA ZOSTAŁA OPRACOWANA W PROGRAMIE ARCHICAD START EDITION

Rysunek:

PERGOLA - DETAL GZYMSU DREWNIANEGO.

Numer:

PW/82A/022