



3~PE+N 50Hz, 230/400V, TN-S
OCHRANA PRED ÚRAZOM EL. PRÚDOM V NORMÁLNEJ PREVÁDZKE:
OCHRANA IZOLOVANÍM ŽIVÝCH ČASŤÍ, ZÁBRANAMI ALEBO KRYTMI
OCHRANA PRED ÚRAZOM EL. PRÚDOM PRI PORUCHE:
SAMOČINNÝM ODPOJENÍM OD NAPÁJANIA

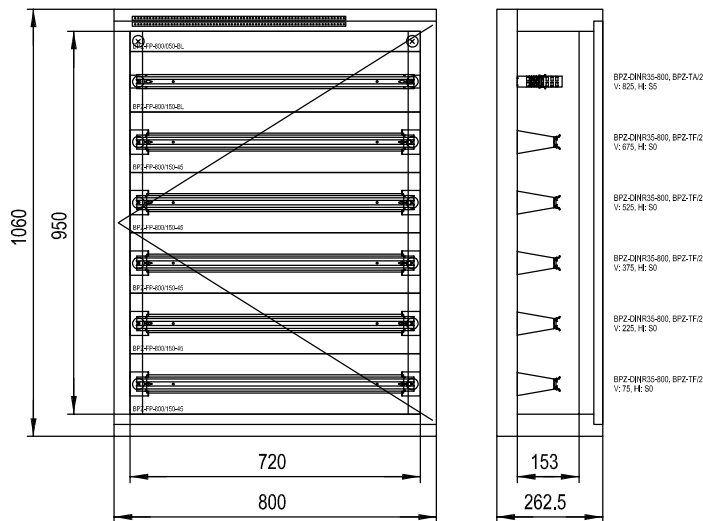

Rozvádzač:	xEnergy Basic
Menovité napätie:	Menovité napätie 415V AC. Menovité izolačné napätie 440V AC. Trieda ochrany I.
Poloha:	NA omietke
Stupeň krytia:	IP30
Mechanická odolnosť:	IK08
Požiarňa klasifikácia:	Žiadna
Dvere:	Plechové plné s 1-bodovým otočným zámkom, jednokrídlové
Vonkajšie rozmery	800 x 1060 x 262,5 (Šírka x Výška x Hĺbka)
Vnútorne rozmery:	720 x 950 (Šírka x Výška)
Výklenok:	-
Podstavec:	Žiadny
Vnútorne členenie:	Jeden rám šírky 720mm.
Konštrukcia:	Uchytenie DIN lišt a montážnych plechov na montážny rám vzadu (s možnosťou montáže krycích dosiek).
Konštrukcia:	Max. počet radov DIN lišt (bez montáže elektromerových vaní) 6 (modulov 210).

ZODP. PROJEKTANT: ING. ARCH. JÁN TVRDOŇ		ARCHITECTURAL & BUILDING MANAGEMENT s.r.o.		
PROJEKTANT: ING. KAROL KAŽIMÍR, ING. RUDOLF ŠKRABÁK				
OKRES: BANSKÁ BYSTRICA				
MESTO: BANSKÁ BYSTRICA, K.Ú. KREMNIČKA				
INVESTOR: BANSKOBYSTRICKÝ SAMOSPRÁVNÝ KRAJ, NÁMESTIE SNP 23, 974 01 BANSKÁ BYSTRICA				
SOŠ HNÚŠŤA VYBUDOVANIE TRÉNINGOVÉHO CENTRA V RIMAVSKEJ SOBOTE K.Ú. RIMAVSKÁ SOBOTA, PARC.Č. KN C 1726/3,4,5,6,7,8,9,10,11,12,14,15,16,17,18,19,24,25,26 ELEKTROINŠTALÁCIA		FORMÁT:		9xA4
		DÁTUM:		10/2024
		STUPEŇ PD:		DRS
		ČÍS.ZÁKAZKY:		
Rozvádzač RD3		MIERKA:		ČÍSLO VÝKRESU:
		-		EL-05

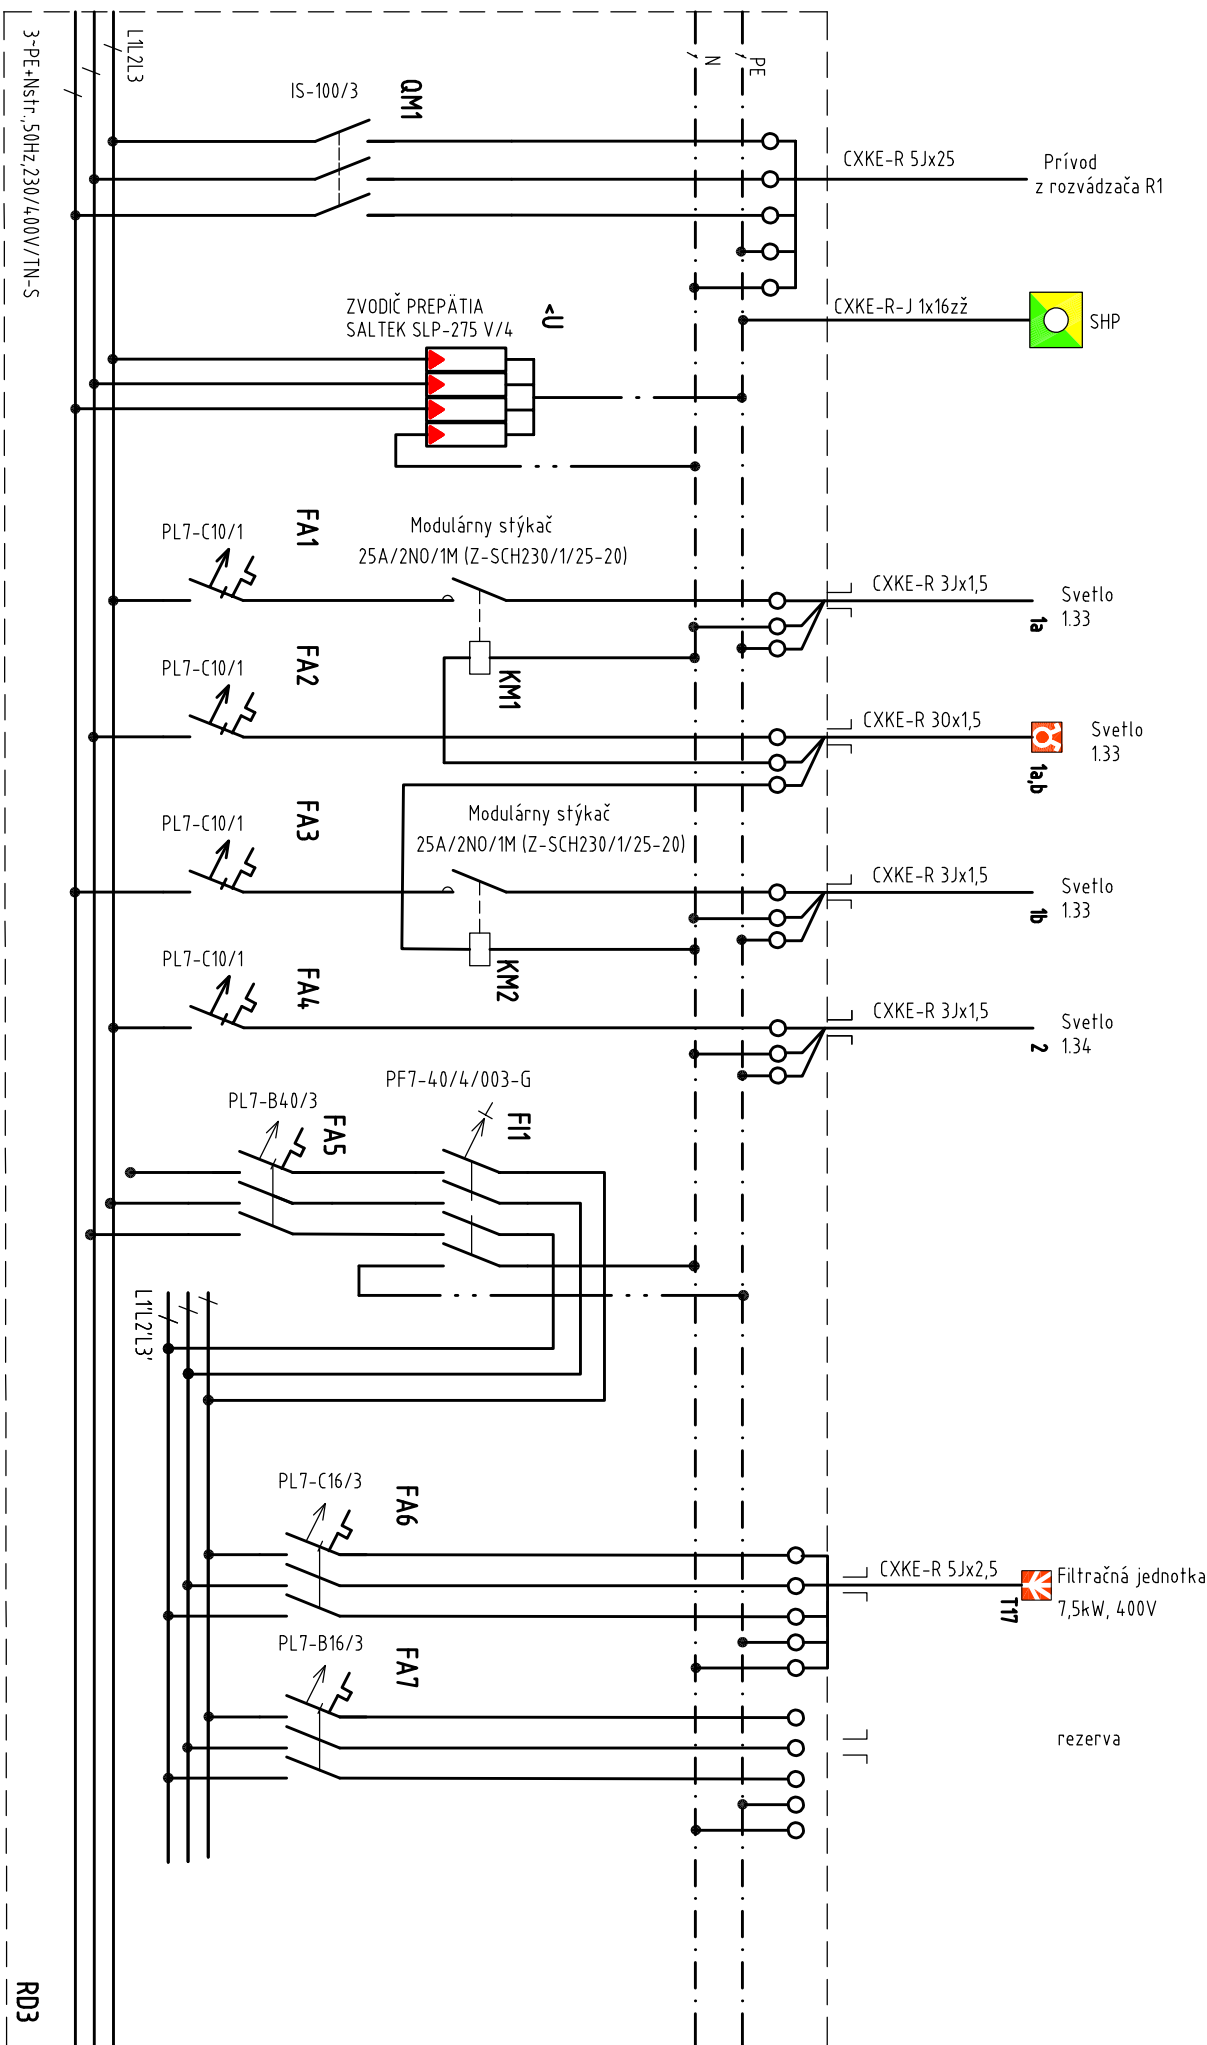

3-PE+N+Str. 50Hz/230/400V/TN-S

RD3

NÁZOV VÝKRESU

Rozvádzač RD3


Prehľadová schéma výstroja NN

ČÍSLO LISTU

2

ČÍSLO VÝKRESU

EL-05

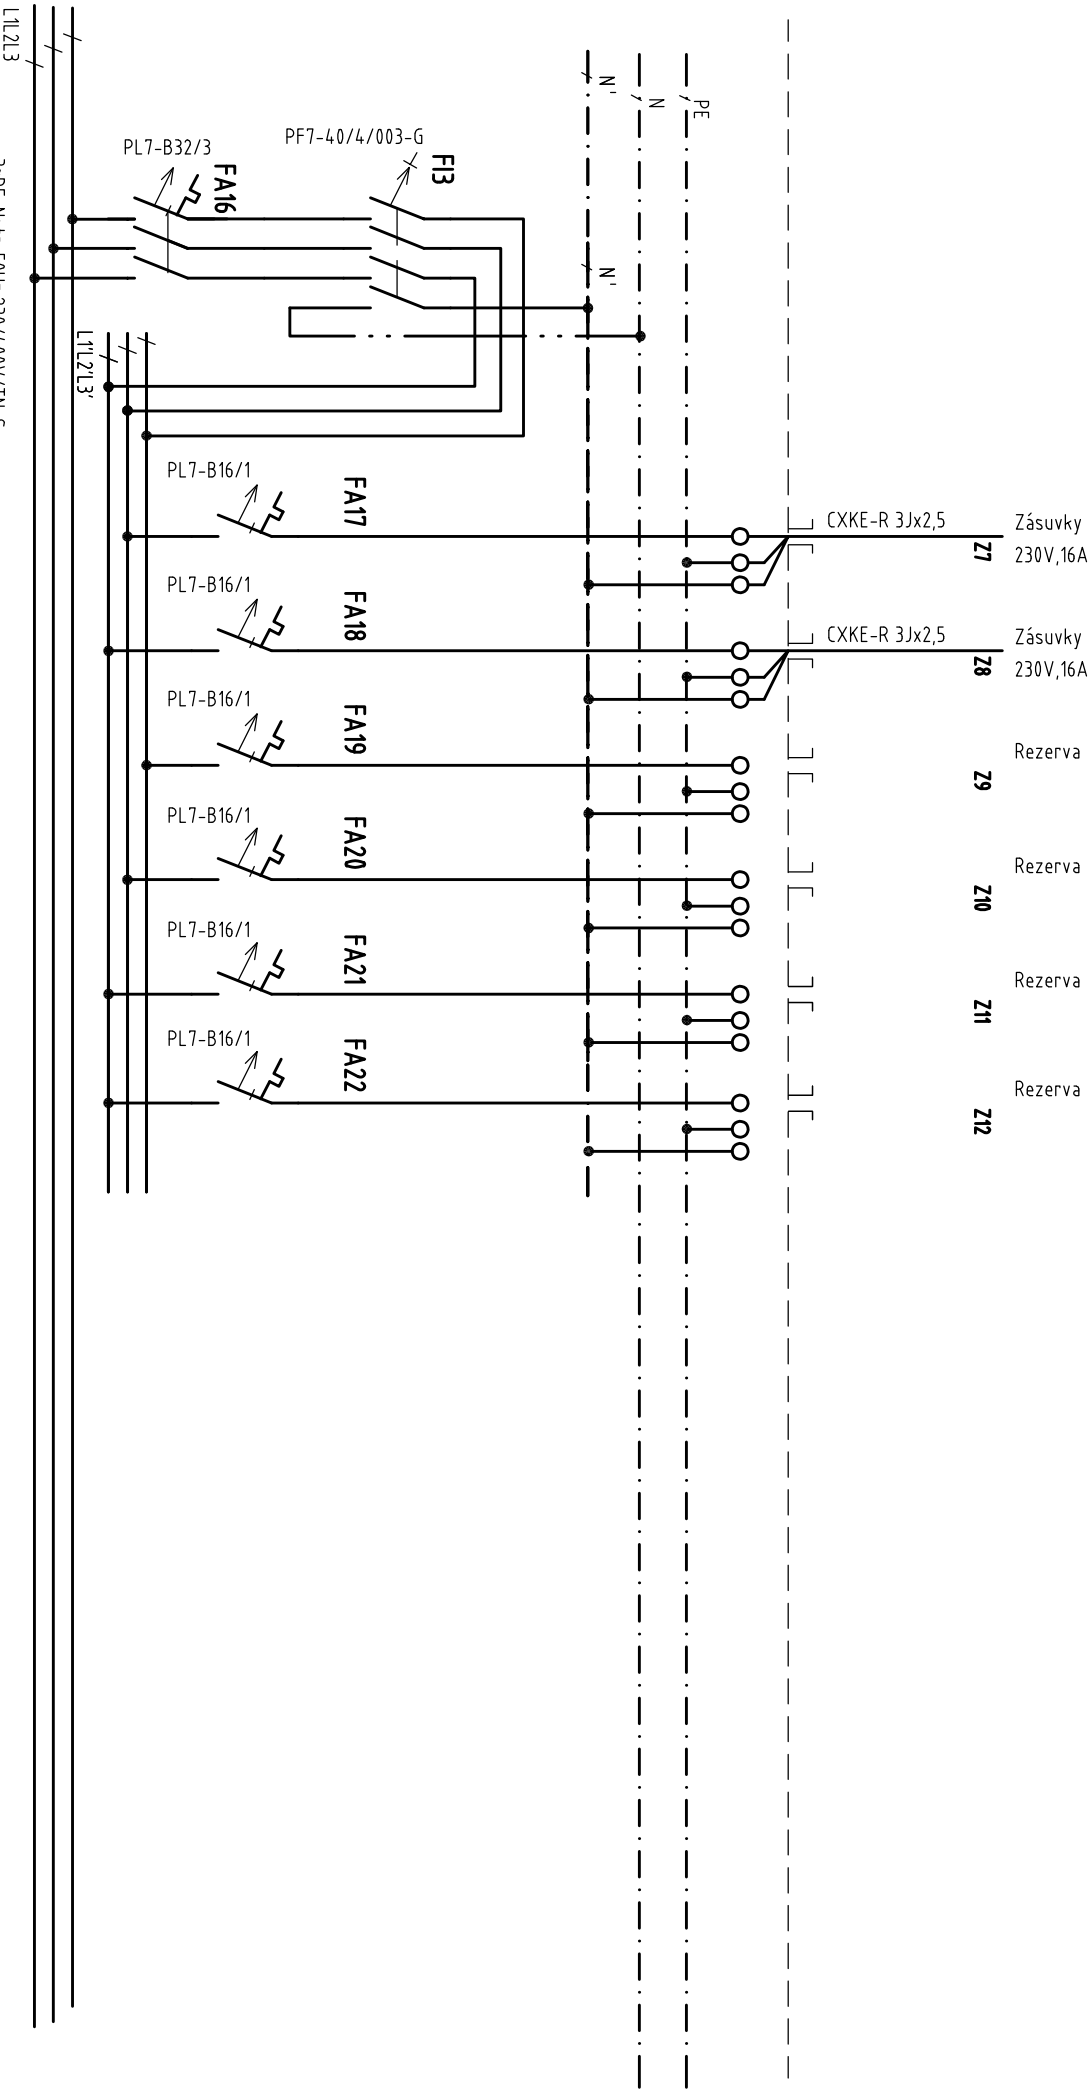

NÁZOV VÝKRESU

Rozváděč RD3


Prehľadová schéma výstroja NN

ČÍSLO LISTU

4

ČÍSLO VÝKRESU

EL-05

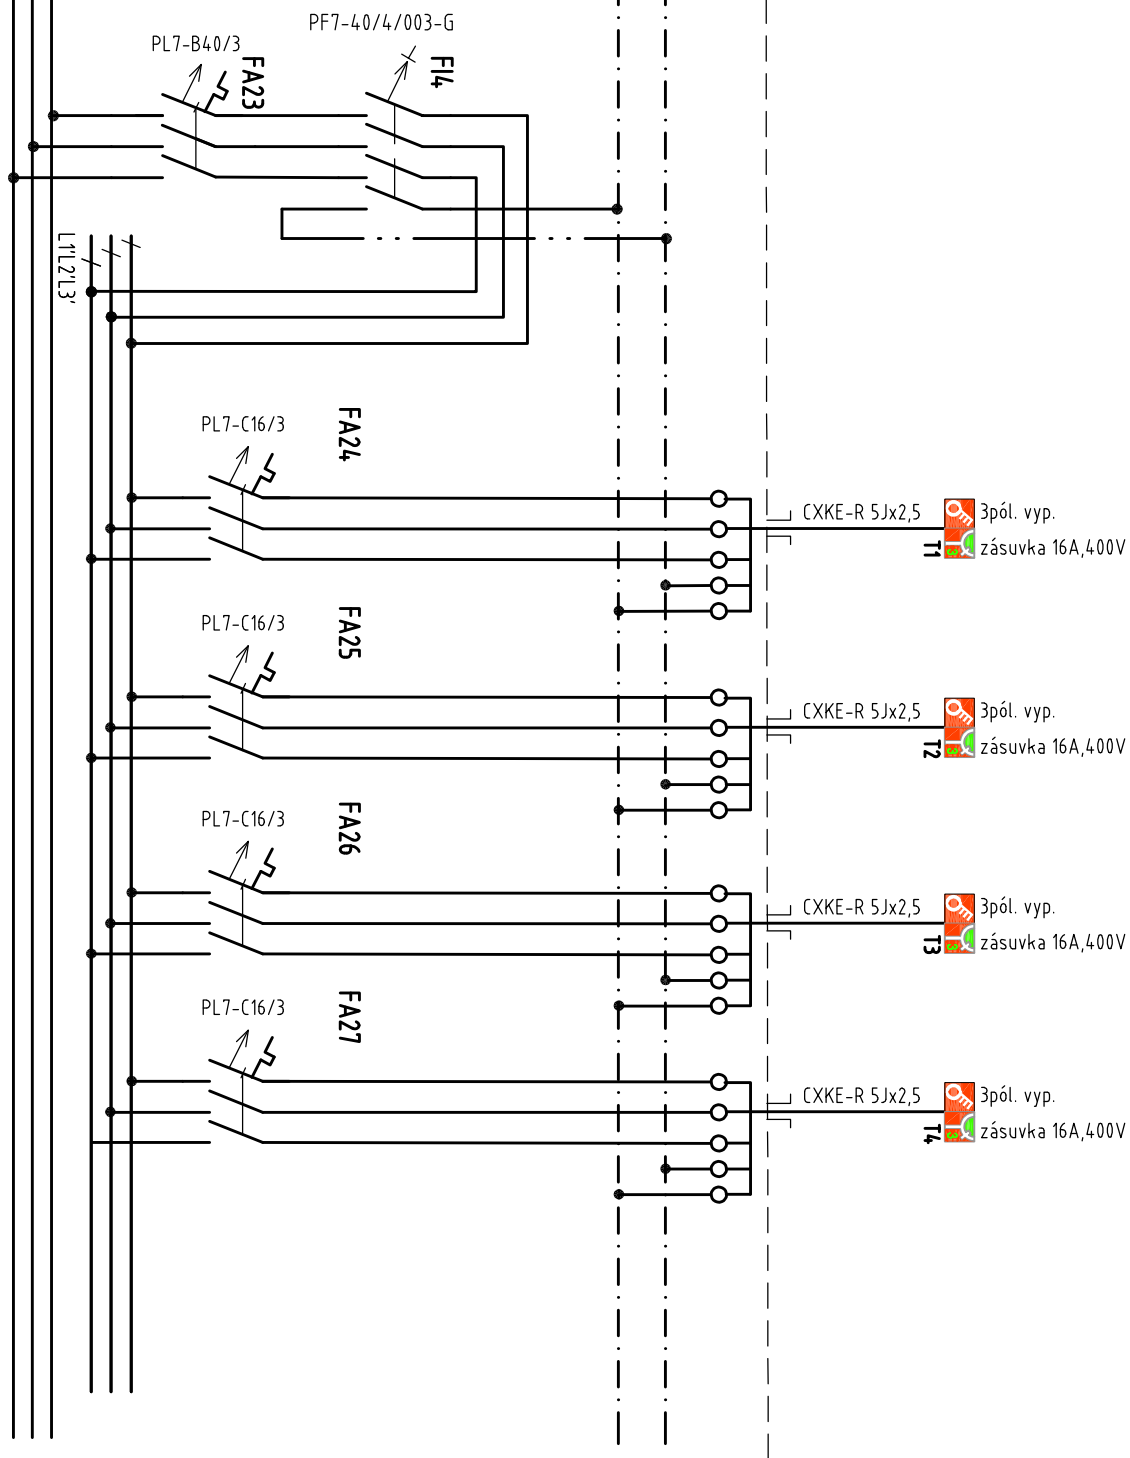

3PENstr., 50Hz, 230/400V/TN-C

RD3

NÁZOV VÝKRESU

Rozváděč RD3


ČÍSLO LISTU

5

Prehľadová schéma výstroja NN

ČÍSLO VÝKRESU

EL-05

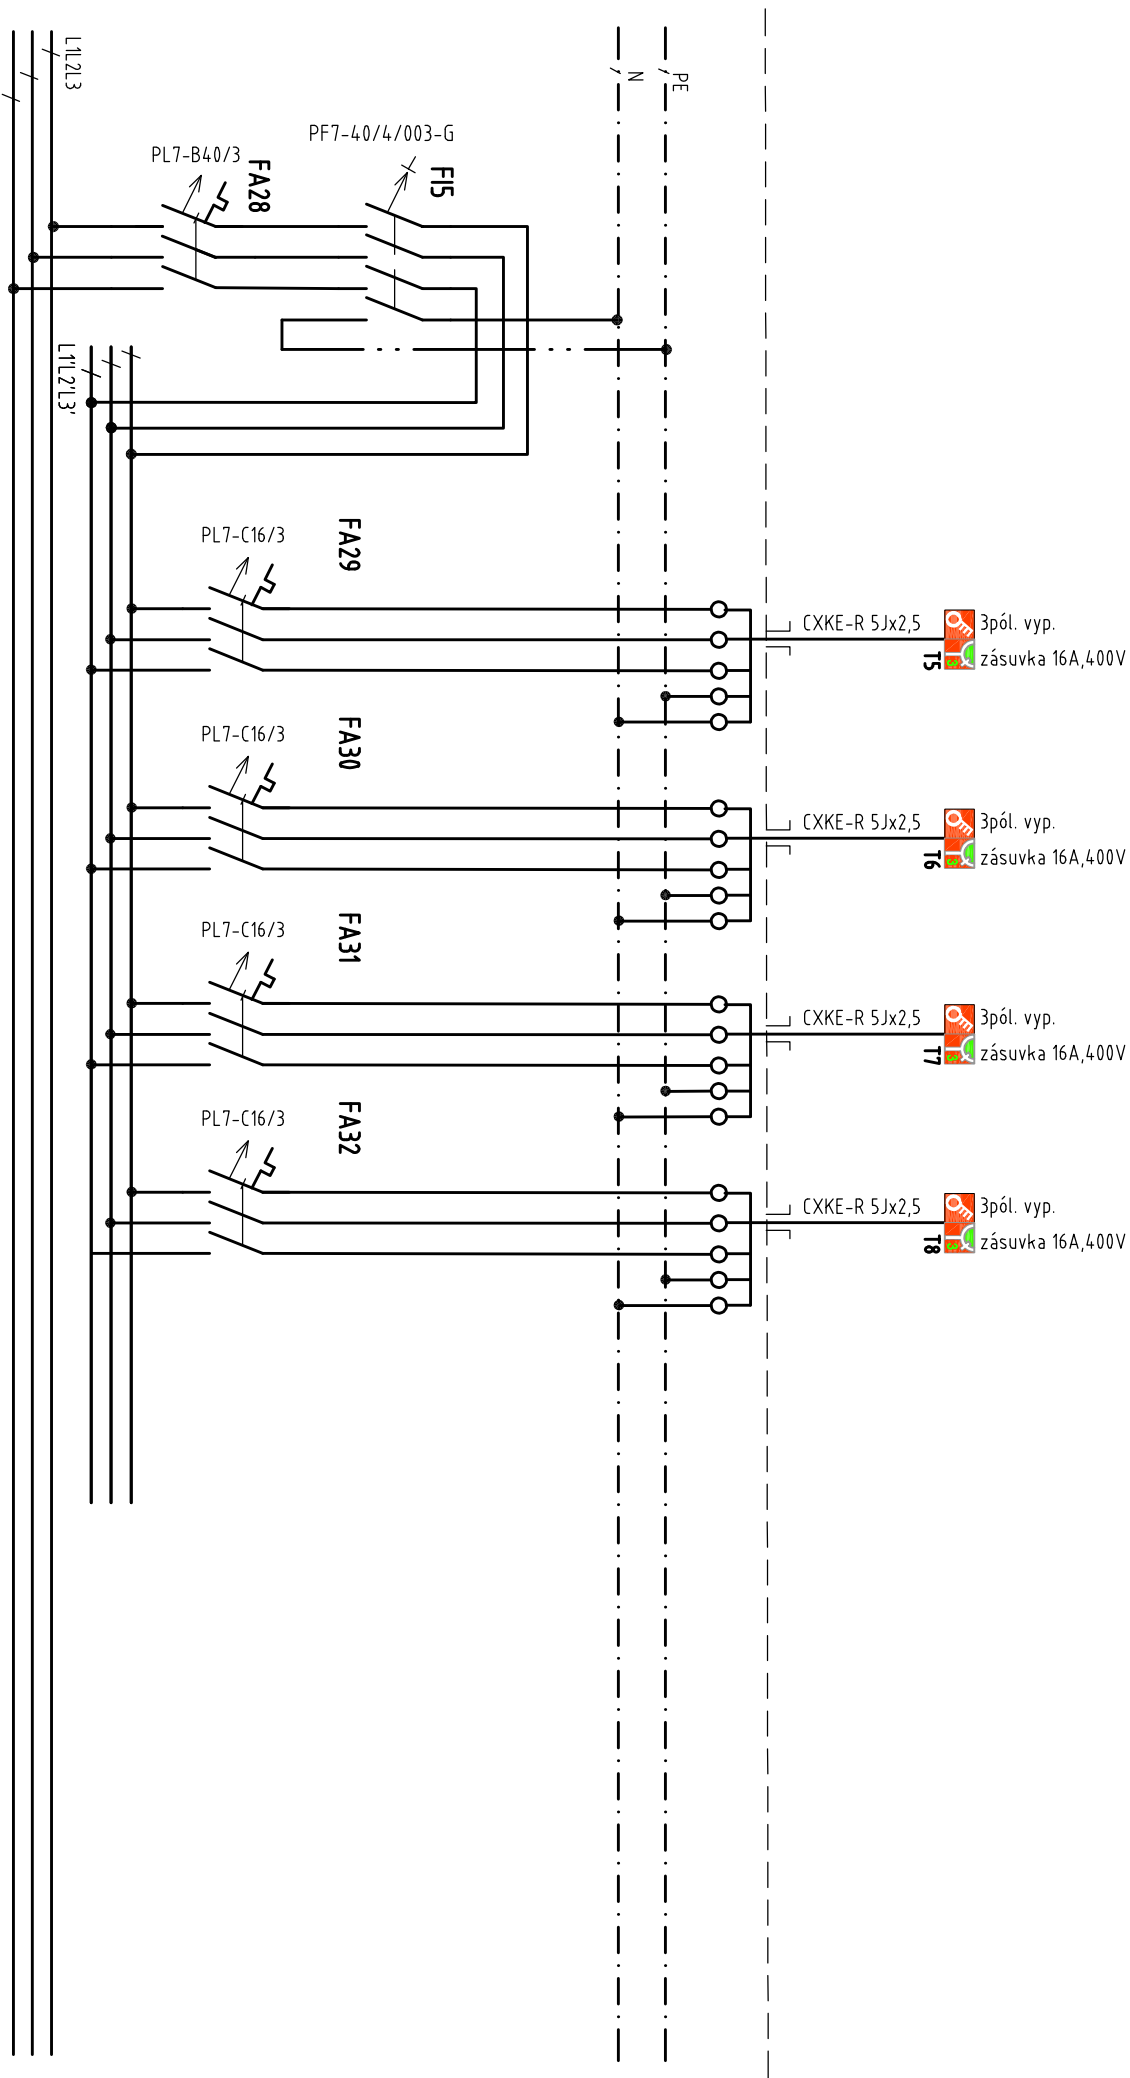

3PENstř., 50Hz, 230/400V/TN-C

RD3

NÁZOV VÝKRESU

Rozváděč RD3


ČÍSLO LÍSTU

6

Prehľadová schéma výstroja NN

ČÍSLO VÝKRESU

EL-05

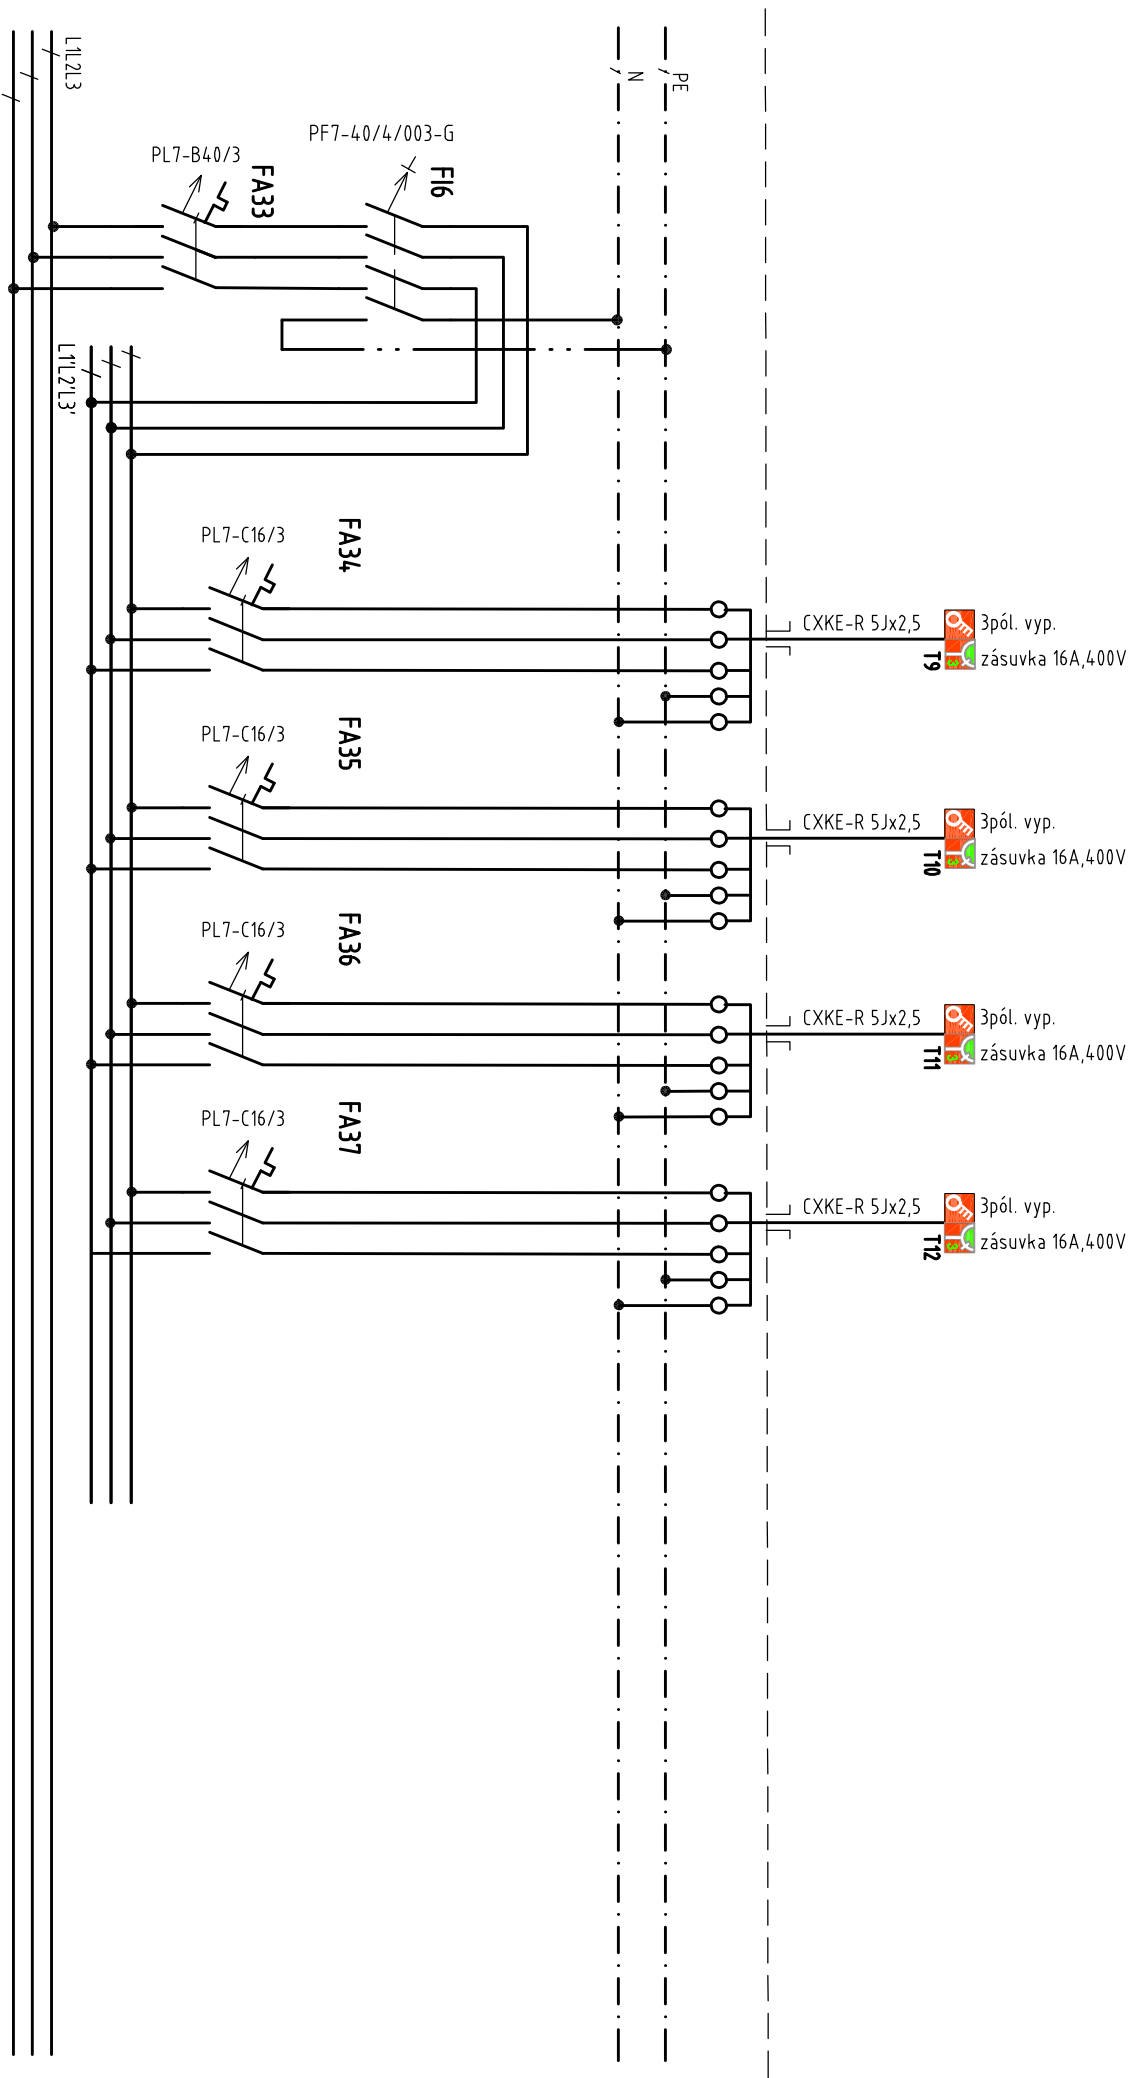

3PENstr., 50Hz, 230/400V/TN-C

RD3

NÁZOV VÝKRESU

Rozváděč RD3


ČÍSLO LÍSTU

7

Prehľadová schéma výstroja NN

ČÍSLO VÝKRESU

EL-05

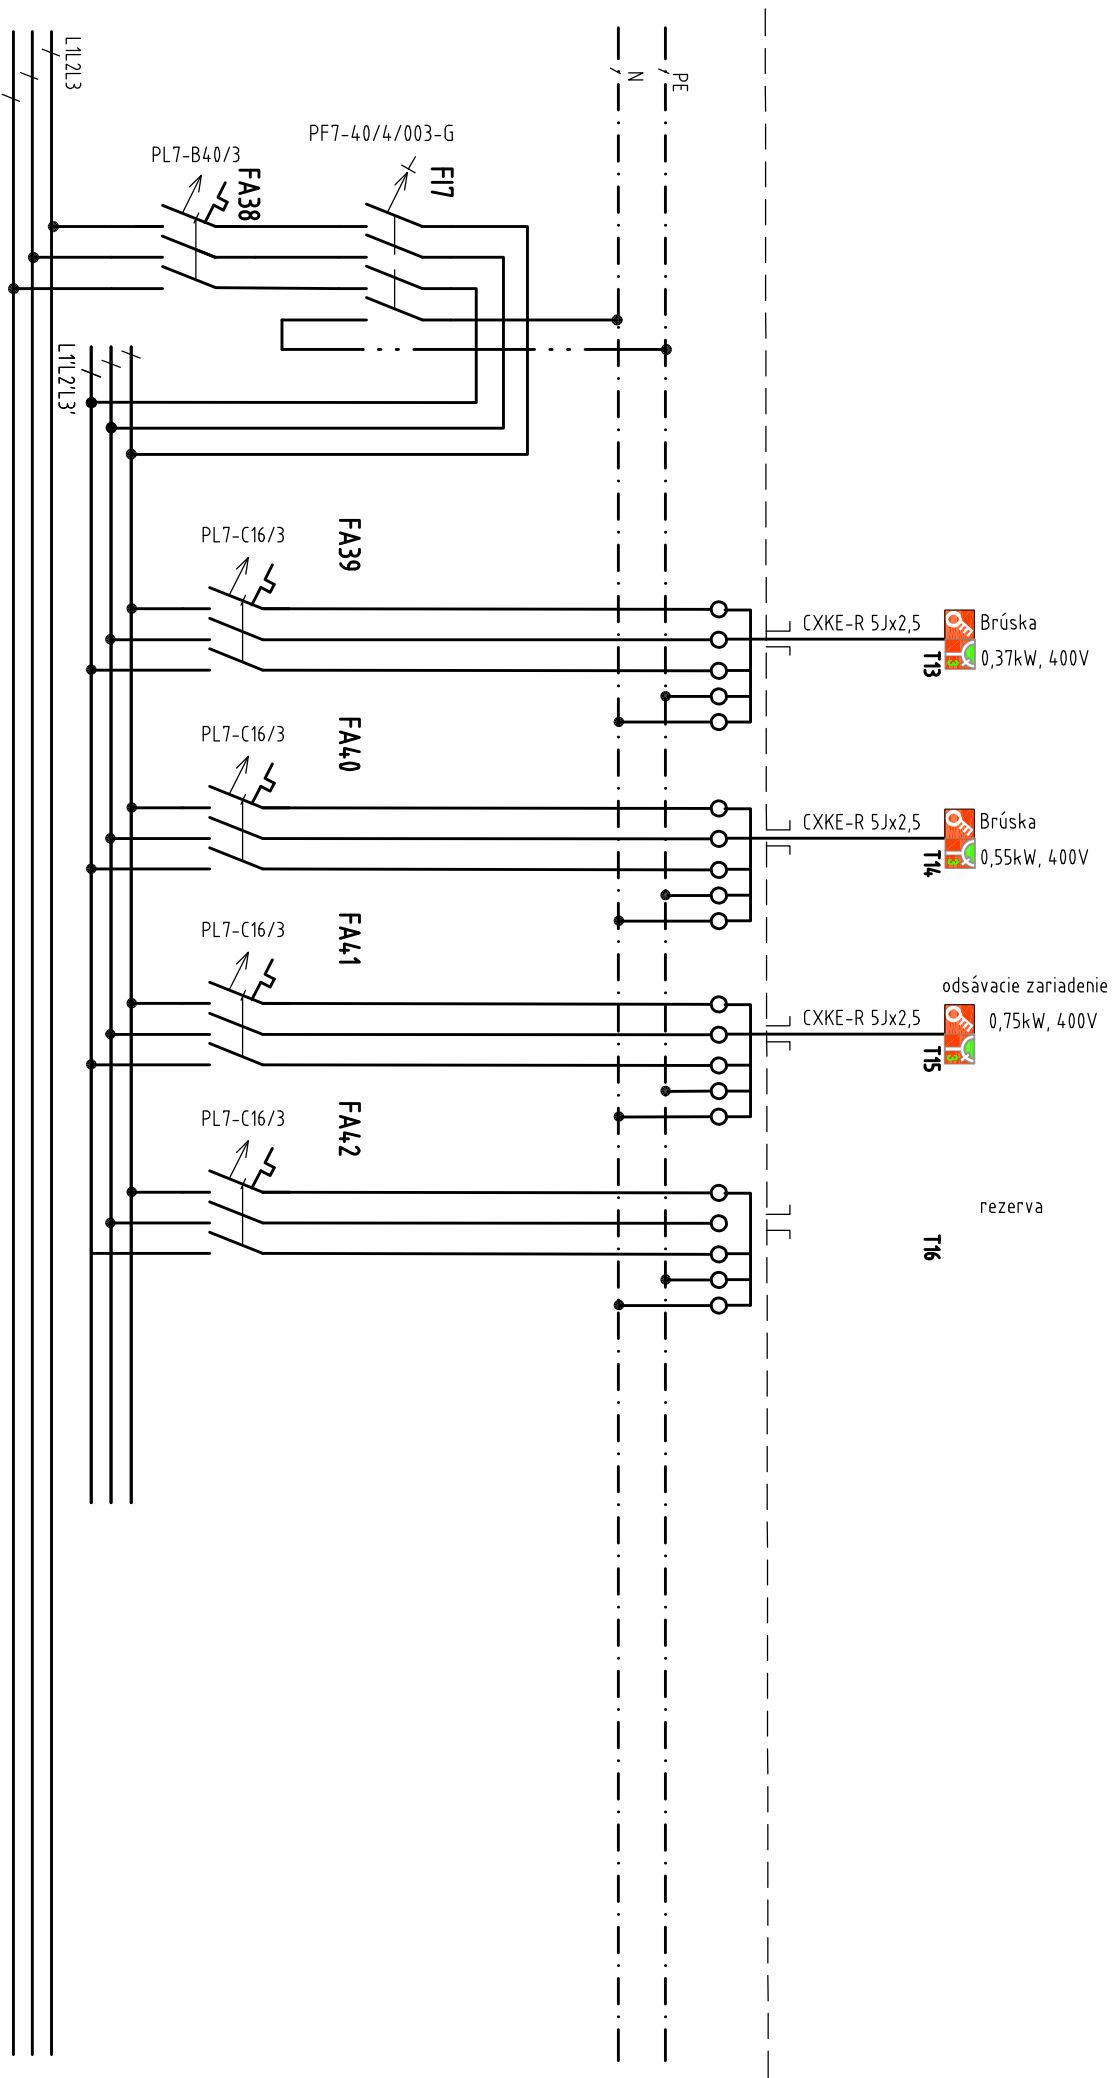

3PENstr., 50Hz, 230/400V/TN-C

RD3

NÁZOV VÝKRESU

Rozvádzač RD3

ČÍSLO LISTU

8

Prehľadová schéma výstroja NN

ČÍSLO VÝKRESU

EL-05

PE
N

L1L2L3

3PENstř.,50Hz,230/400V/TN-C

RD3

NÁZOV VÝKRESU		ČÍSLO LISTU
Rozváděč RD3		9
Přehledová schéma výstroja NN		ČÍSLO VÝKRESU
		EL-05