VÝKRES TVARU A VYTÝČENIA ZÁKLADOV

PÔDORYS 1:100

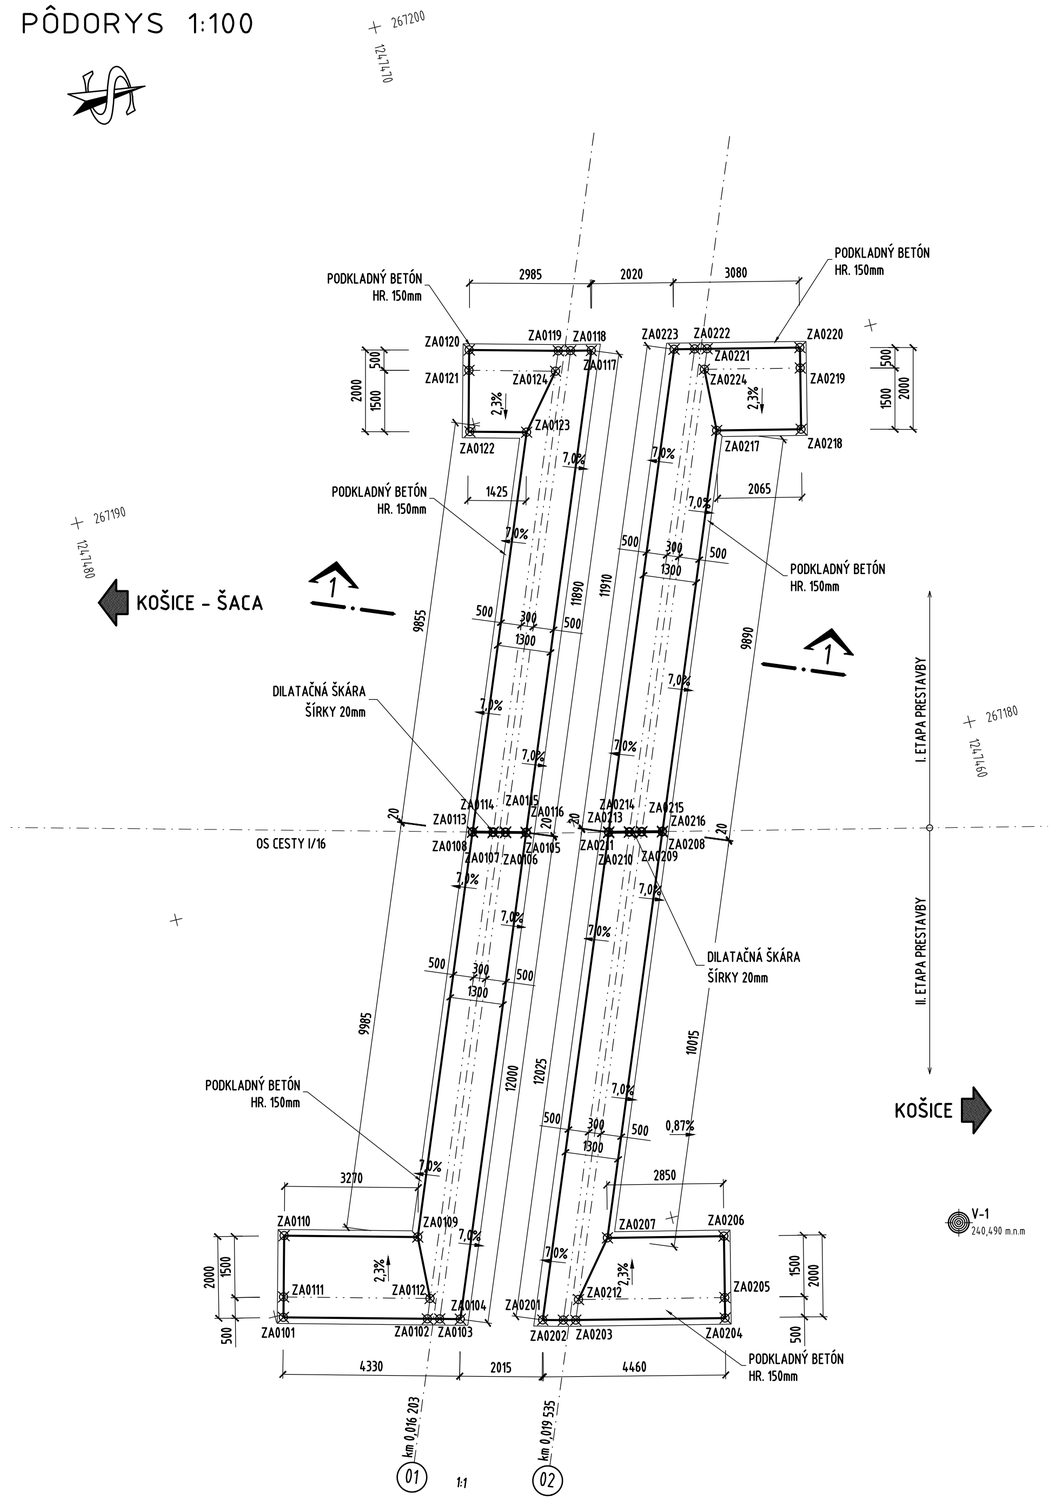

DIL. OPORY / KRÍDLA 1:5

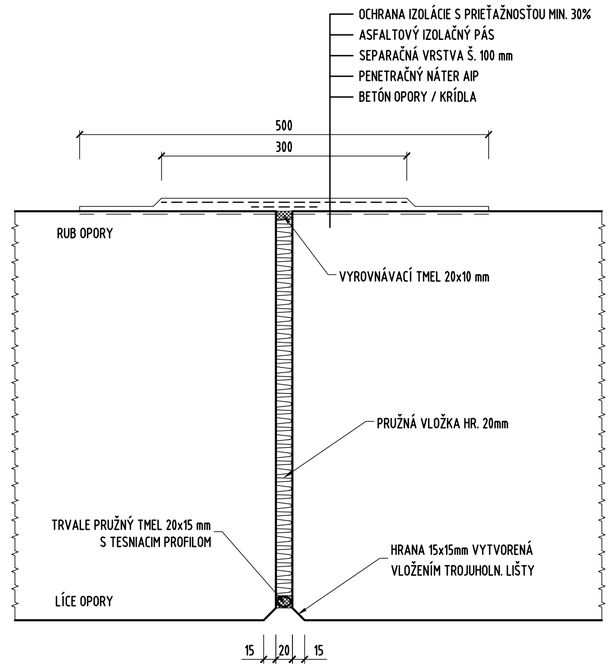

PRACOVNÁ ŠKÁRA 1:10

ZVISLÁ

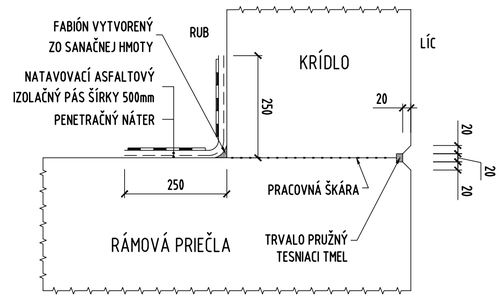

PRACOVNÁ ŠKÁRA 1:10

ZÁKLAD - PRIEČLA/KRÍDLO

KOŠICE

V-1
240,490 m.n.m

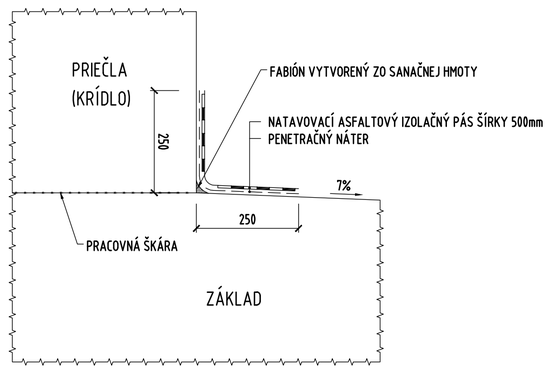

OZNAČENIE POUŽITÝCH MATERIÁLOV

ZÁKLADY	C 30/37 - XC2,XD1,XF2 (SK) - Cl 0,4; Dmax 16; S4
PODKLADNÝ BETÓN	C 12/15 - XO (SK) - Cl 1,0; Dmax 16; S4
BETONÁRSKA VÝSTUŽ	B 500B

OZNAČENIE BETÓNOV PODĽA STN EN 206+A2:2021

POZNÁMKY:

- SKOSENIE HRÁN BUDE PREVEDENÉ V ZMYSLE VL 4 20/20mm VLOŽENÍM LIŠTY ALEBO OBDOBNÉHO PRVKU DO DEBNENIA.
- VŠETKY POVRCHY VO FINÁLNEJ FÁZE ZASYPANÉ ZEMNOU BUDÚ OPATRENÉ NÁTEROM PROTI ZEMNEJ VLHKOSTI 1xPN + 2xAN.
- DETAILY NAPOJENIA IZOLÁCIE, PRACOVNÝCH A DILATAČNÝCH ŠKÁR BUDÚ REALIZOVANÉ V ZMYSLE VL 4.
- VYTYČOVACIE BODY SÚ UVEDENÉ V SAMOSTATNEJ PRÍLOHE Č.18_VYTYČOVACIE TABUĽKY.

VZOROVÝ REZ V MIESTE KRÍDLA 1:50

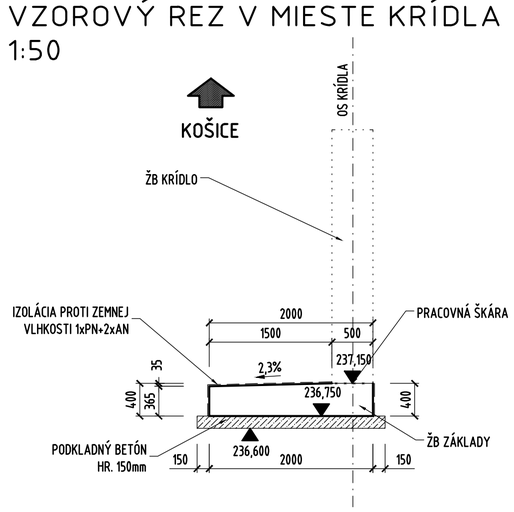

POZDĹŽNY REZ MOSTOM 1:50

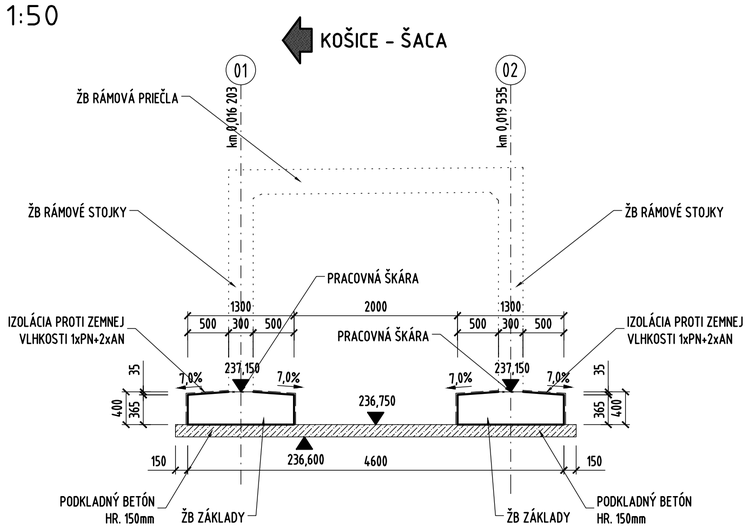

Súradnicový systém: JTSK
Výškový systém: B.p.v.

Okres: Košice II
Kraj: Košický

Stavba:

Rekonštrukcia mosta ev.č. 50-310 Ľudvíkov Dvor

Objednávateľ:

NÁRODNÁ DIAĽNIČNÁ SPOLOČNOSŤ

Národná diaľničná spoločnosť, a.s.
Dúbravská cesta 14
841 04 Bratislava

Zhotoviteľ: Valbek

Valbek SK, spol. s r.o.
Eurovea Central 1, Pribinova 4
811 09 Bratislava

Hlavný inžinier projektu:
Ing. Tatiana Bacíková

Vypracoval	Ing. Tatiana Bacíková		Zák. číslo	24BA31002
Zodp. projektant	Ing. Tatiana Bacíková		Dátum	10/2024
Tech. kontrola	Ing. Martin Hukel		Stupeň	DP(DRS+DSP)
Objekt: 201-00 Rekonštrukcia mosta ev.č. 50-310 cez poľný jarok			Mierka	1:100,50,10,5
			Č. prílohy	Paré
Príloha: Výkres tvaru a vytýčenia základov			D.1.9	

Zhotoviteľ: Valbek SK, spol. s r.o. Eurovea Central 1, Pribinova 4 811 09 Bratislava