


PREHL'ADNÁ SITUÁCIA

1:20000

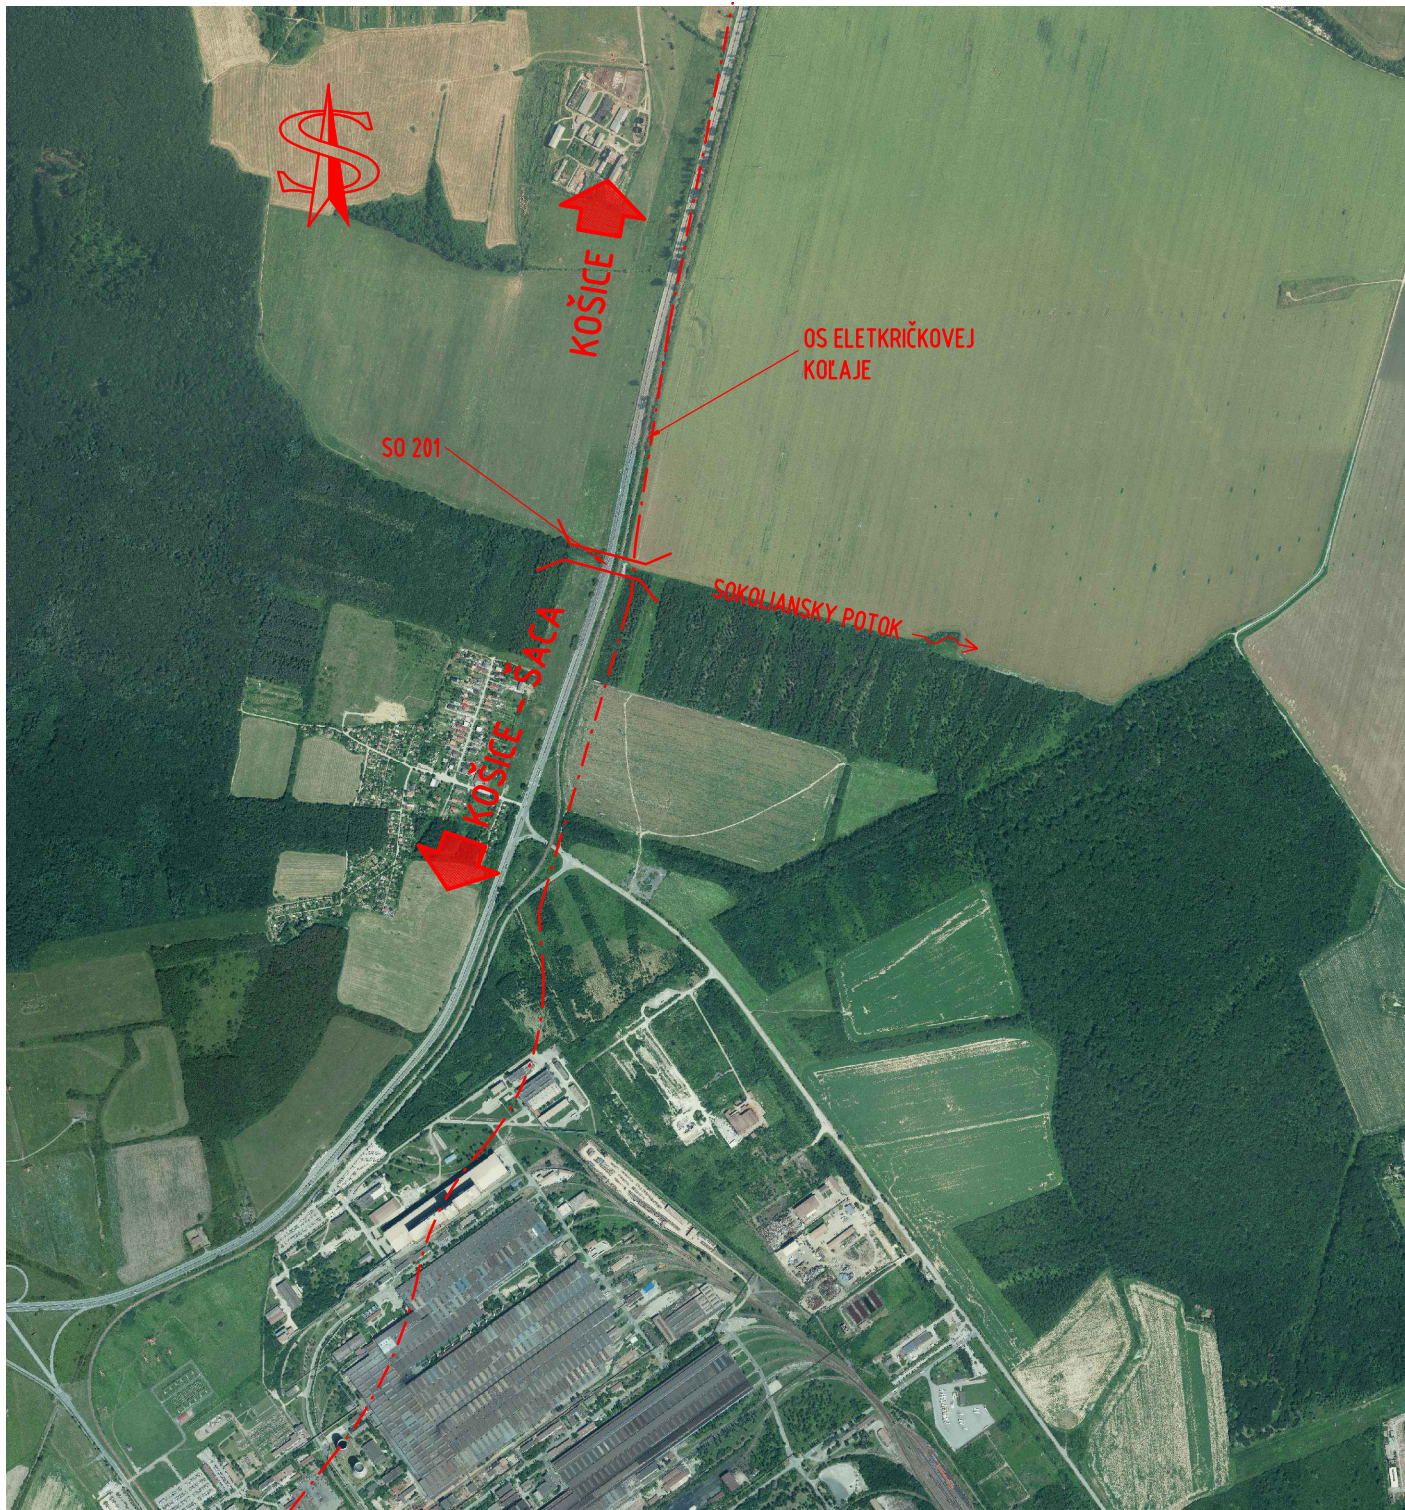

LEGENDA:
201-00 Rekonštrukcia mosta ev.č. 50-310 cez poľný jarok

Súradnicový systém: JTSK
Výškový systém: B.p.v.

Okres: Košice II
Kraj: Košický


Stavba:
Rekonštrukcia mosta ev.č. 50-310 Ľudvíkov Dvor

Objednávateľ:



Národná diaľničná spoločnosť, a.s.
Dúbravská cesta 14
841 04 Bratislava

Zhotoviteľ:	 Valbek SK, spol. s r.o. Eurovea Central 1, Pribinova 4 811 09 Bratislava	Hlavný inžinier projektu: Ing. Tatiana Bacíková
-------------	---	--

	Vypracoval	Ing. Tatiana Bacíková		Zák. číslo	24BA31002
	Zodp. projektant	Ing. Tatiana Bacíková		Dátum	10/2024
	Tech. kontrola	Ing. Martin Hukel		Stupeň	DP(DRS+DSP)
	Objekt 201-00 Rekonštrukcia mosta ev.č. 50-310 cez poľný jarok			Mierka	1:20000
Č. prílohy				Paré	
Zhotoviteľ: Valbek SK, spol. s r.o. Eurovea Central 1, Pribinova 4 811 09 Bratislava	Príloha Prehľadná situácia			B.	