

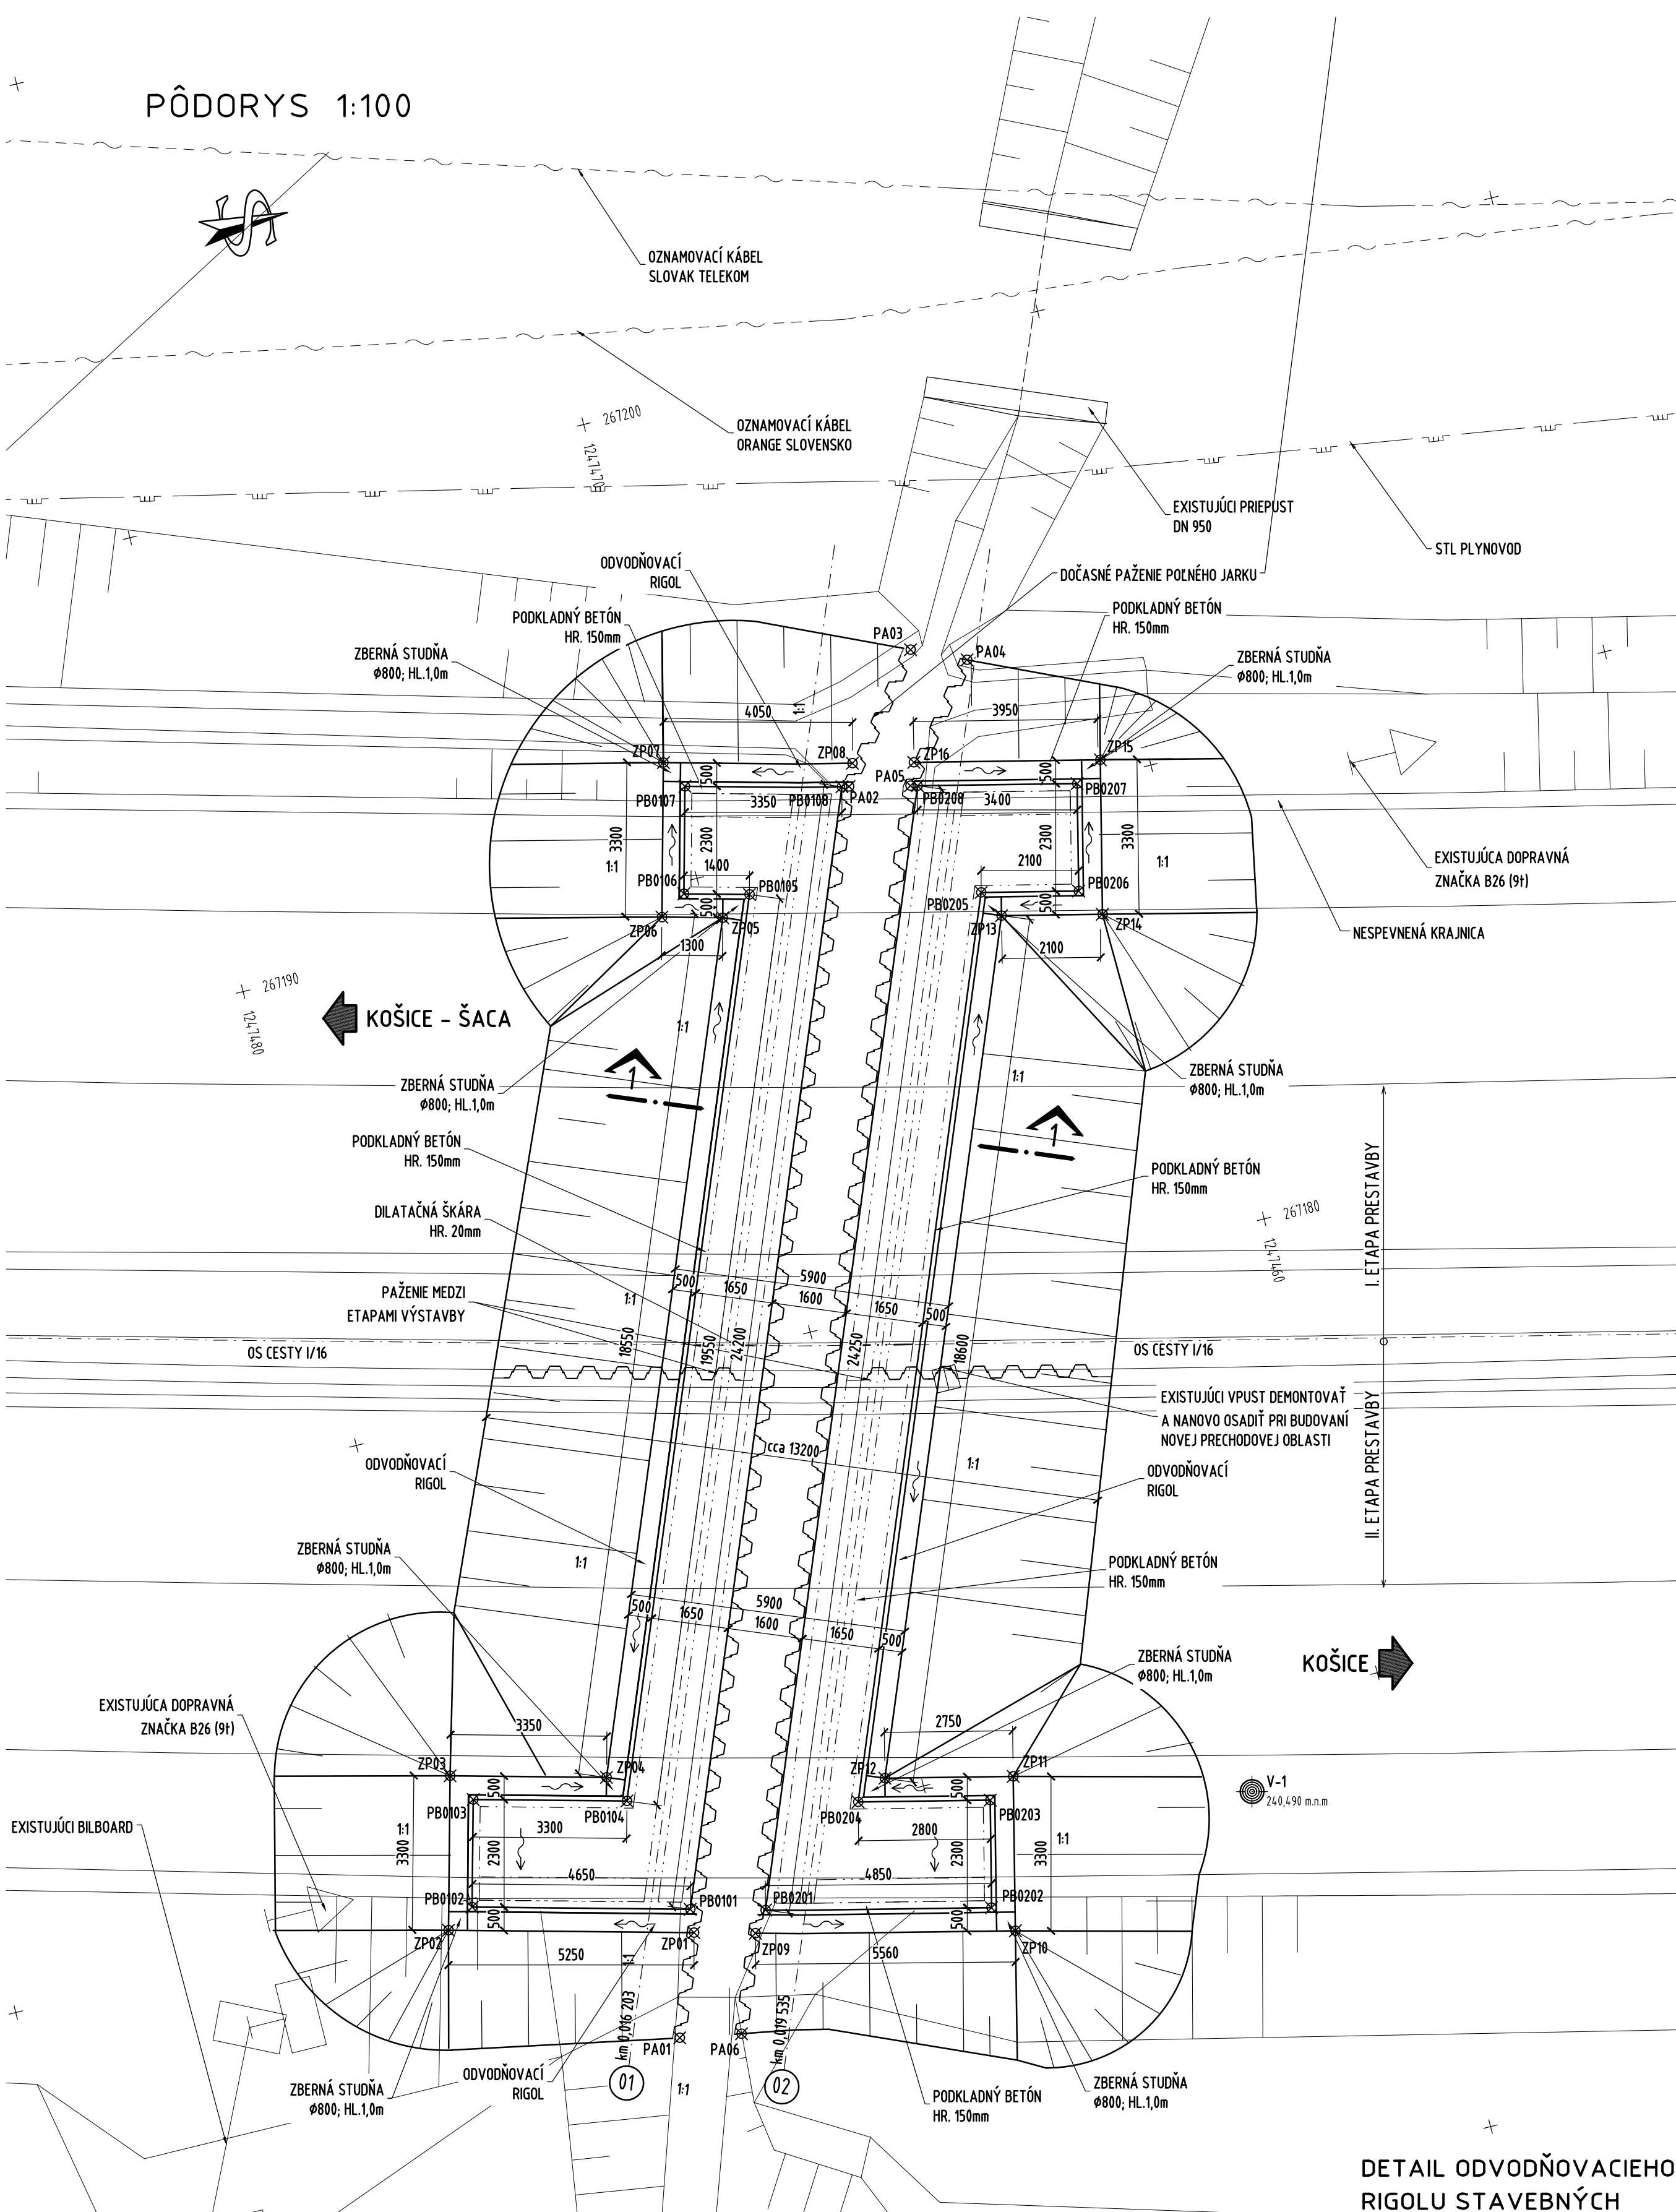


VÝKRES ZEMNÝCH PRÁC

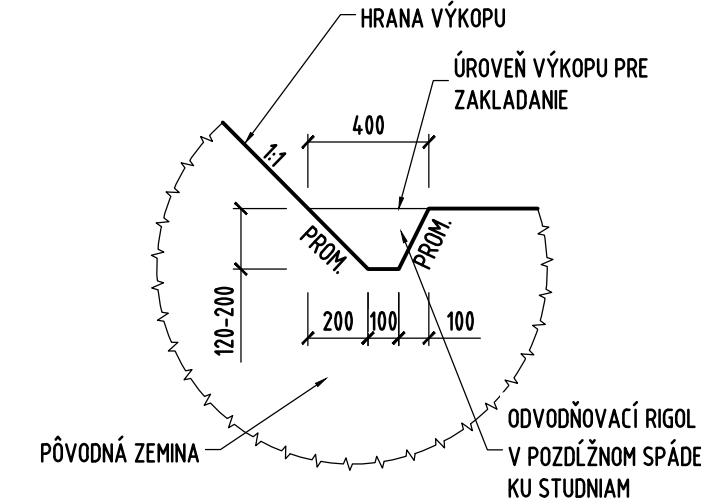

JE NUTNÉ PRED REALIZÁCIOU POZDĺŽNEHO PAŽENIA OVERIŤ PRESNÚ POLOHU KANALIZÁCIE. ZREALIZUJE SA POMOCOU KOPANÝCH SOND PRED A ZA MOSTOM.

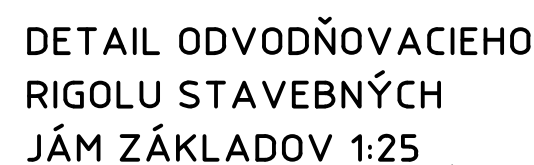


POZDĚŽNY REZ MOSTOM "1-1"

1:50



KOŠICE – ŠACA

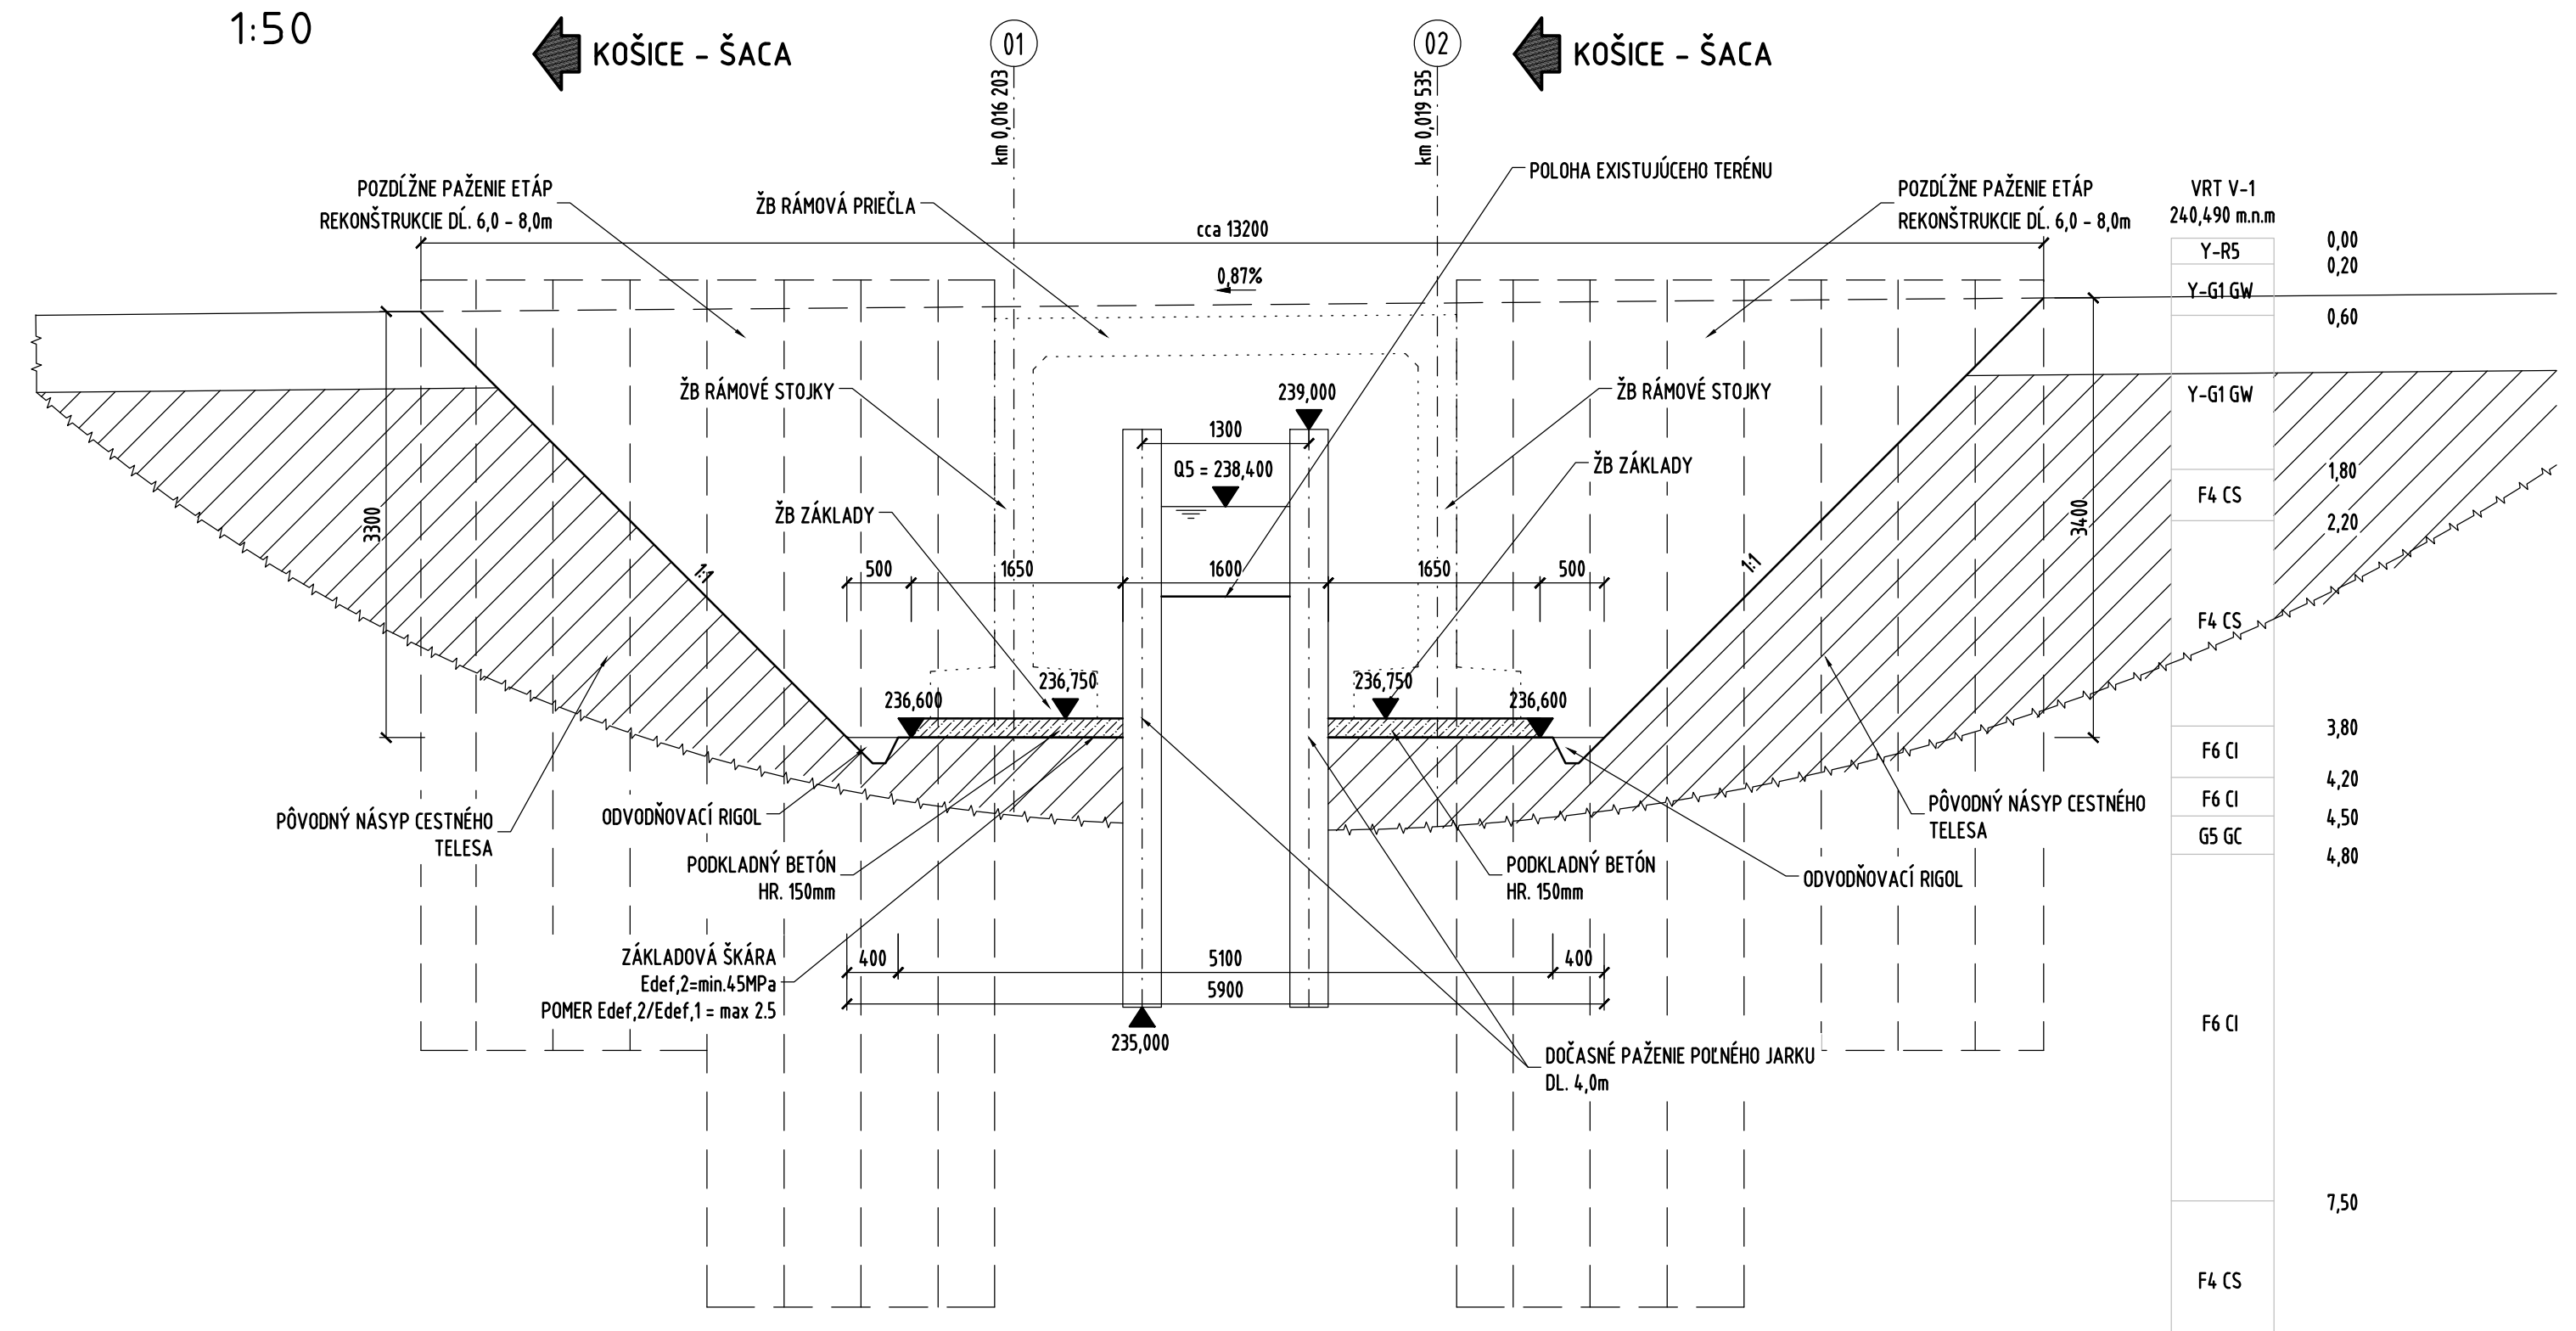


VZOROVÝ REZ V MIESTE KRÍDLA


1:50



KOŠICE

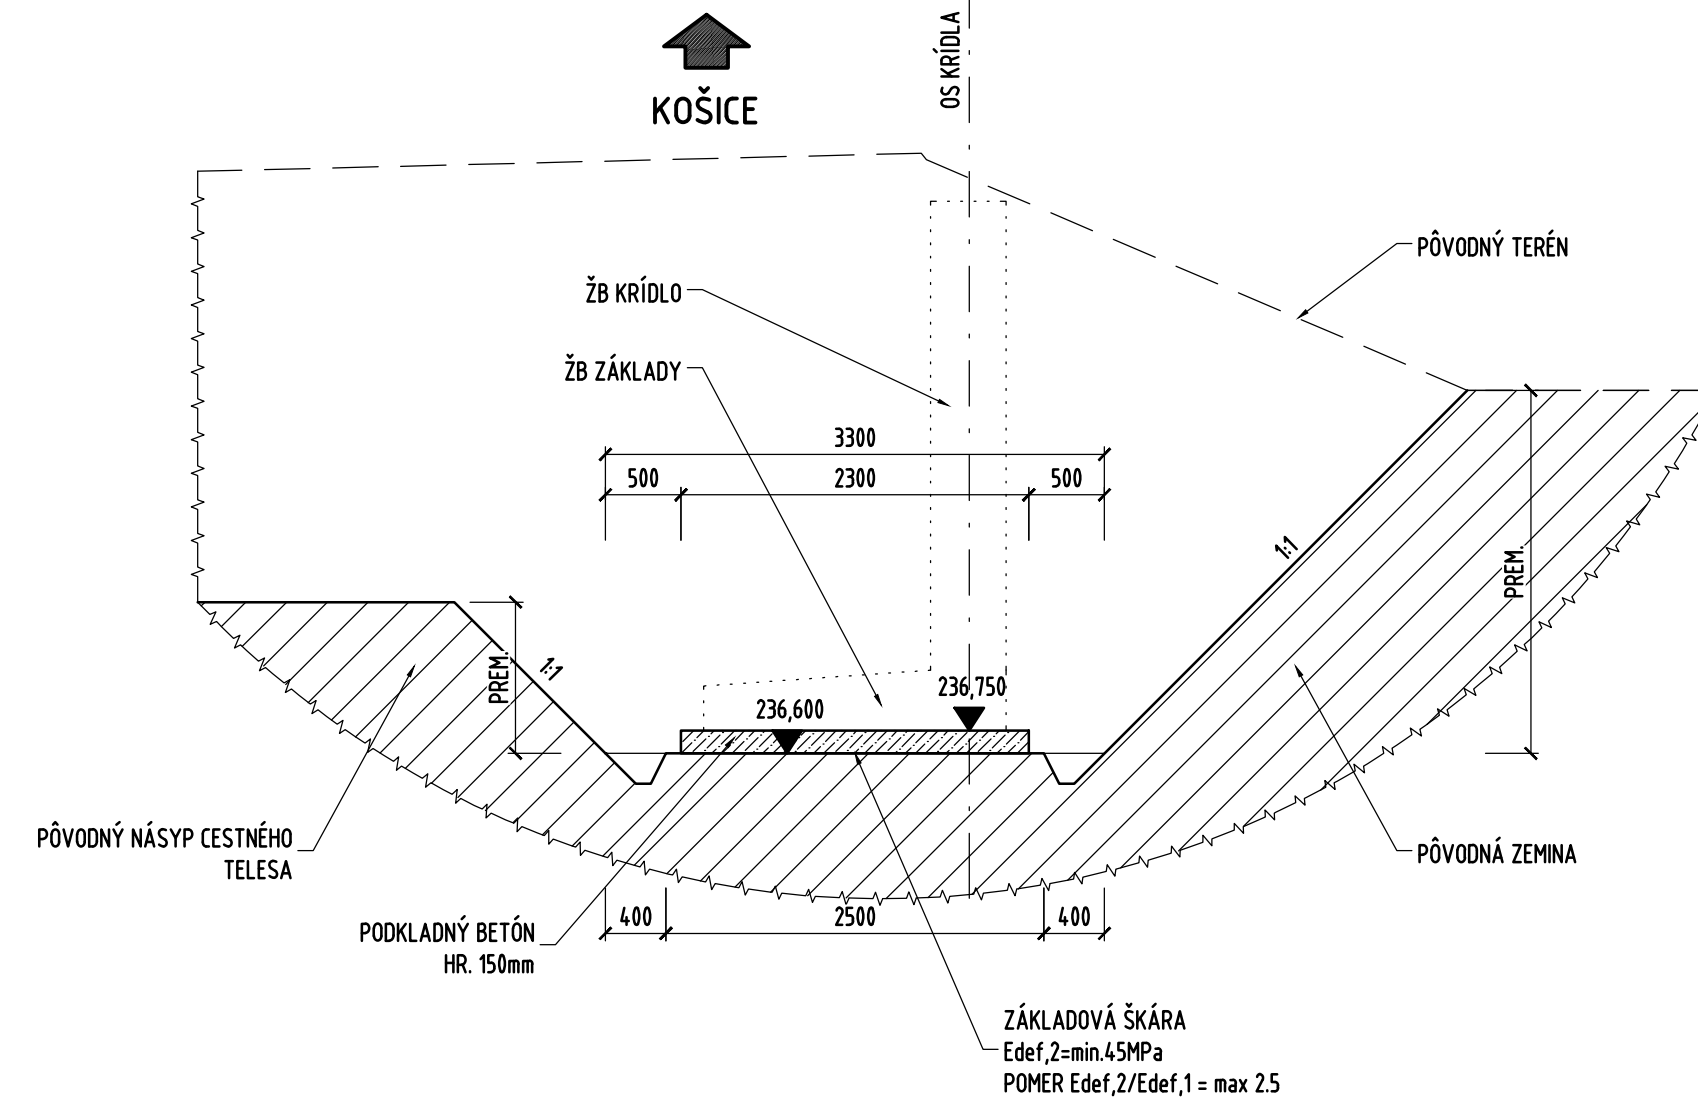

LEGENDA SIETÍ:

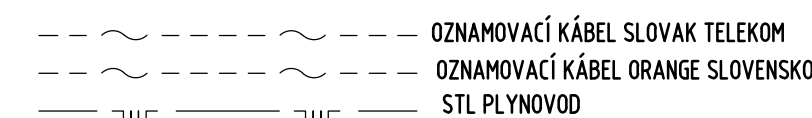

OZNAČENIE POUŽITÝCH MATERIÁLOV

PODKLADNÝ BETÓN	C 12/15 - X0 (SK) - Cl 1,0; D _{max} 16; S4
-----------------	---

OZNAČENIE BETÓNOV PODĽA STN EN 206+A2:2021

POZNÁMKY:

- PRED ZAHÁJENÍM ZEMŇANÝCH PRÁČ JE NUTNÉ VYTVÝŤ CHÝŠUJÚCE INŽINIERSKÉ SIEŤE.
- ZEMNÉ PRÁCE BUDÚ PREBIEHAŤ PO POLJOVIACICH ESTATOCH.
- V PRÍPADE, ŽE GEOLÓGIA SA ODOPRÍ PREDPOKLADOM AJENÍ MENÍ, JE NUTNÉ KONTAKTOVAŤ AUTORSKÝ DOZOR, KTORÝ NAVRHNIE ĎALŠÍ POSTUP.
- ZVISLÉ OPRAVNÉ ZNAČENIE PRED A ZA MOSTOM SA DEMONTUJE PRED ZAHÁJENÍM VÝKOPOVÝCH PRÁČ.
- PRÍSTUP DO JAMY ZABEZPEČÍ ZHOTOVITEĽ.
- DOČASNÉ PÁZENIE SOKOLIANSKÉHO POTOKA BUDE VYTIAHNUTÉ PRED BUDOVANÍM NOVEJ PRIEČLE NK.
- VÝKOP V MIESTE ULIČNÉHO VÝPUSŤE BUDE V OKOLÍ 1,00 m REALIZOVANÝ VOJENČ. VÝPUSŤ BUDE DEMONTOVANÝ
- VO FÁZE BUDOVANIA PRECHODOVEJ OBLASTI BUDU NEODRÝNKO OSAZENÝ A NÁPOJENÝ NA KANALIZAČNÚ CESTY U/16.
- ZHOTOVITEĽ PREDLOŽÍ POSTUP PRÁČ AUTORSKÉMU DOZORU NA SCHVÁLENIE.
- PÁZENIE POČŇNÓJ JARKU BUDE TAKTIEŽ REALIZOVANÉ V ETAPÁCH. BLIŽŠIE INFORMÁCIE V PRÍLOHE Č.6.
- 6. ETAPA REKONŠTRUKCIE
- VÝTVÝŤOVACIE BODY SÚ UVEDENÉ V SAMOSTATNEJ PRÍLOHE Č.18. VÝTVÝŤOVACIE TABUJKY.

Súradnicový systém: JTSK

Výškový systém: B.p.v.

Okres: Košice II

Kraj: Košický

Stavba:

Rekonštrukcia mosta ev.č. 50-310 Ľudvíkov Dvor

Objednávateľ:



Národná diaľničná spoločnosť, a.s.

Dúbravská cesta 14
841 04 Bratislava

Zhotovitel':




Valbek SK, spol. s r.o.

Nová Central 1, Pribinova 4
811 09 Bratislava

Hlavný inžinier projektu:

g. Tatiana Bacíková

 Valbek	Vypracoval	Ing. Tatiana Baciková	<div>Zák. číslo 24BA31002</div> <div>Dátum 10/2024</div> <div>Stupeň DP(DRS+DSP)</div> <div>Mierka 1:100,50</div> <div>Č. prílohy Paré</div>	
	Zodp. projektant	Ing. Tatiana Baciková		
	Tech. kontrola	Ing. Martin Hukel		
	Objekt	201-00 Rekonštrukcia mosta ev.č. 50-310 cez poľný jarok		
	Zhotoviteľ: Valbek SK, spol. s r.o. Eurova Central 1, Pribinova 4 811 09 Bratislava	Príloha		Výkres zemných prác
			D.1.8	