


LEGENDA MÍSTNOSTÍ

	Ozn.	Účel místnosti	Plocha [m2]
VEŘ. PROSTOR	0.01	SCHODIŠTĚ	8,24
	0.02	SKLEP	35,75
	0.03	SKLEP	34,18
	0.04	SKLEP	14,38
	PODL.PLOCHA CELKEM		92,52

LEGENDA PB

EW 30 DP1

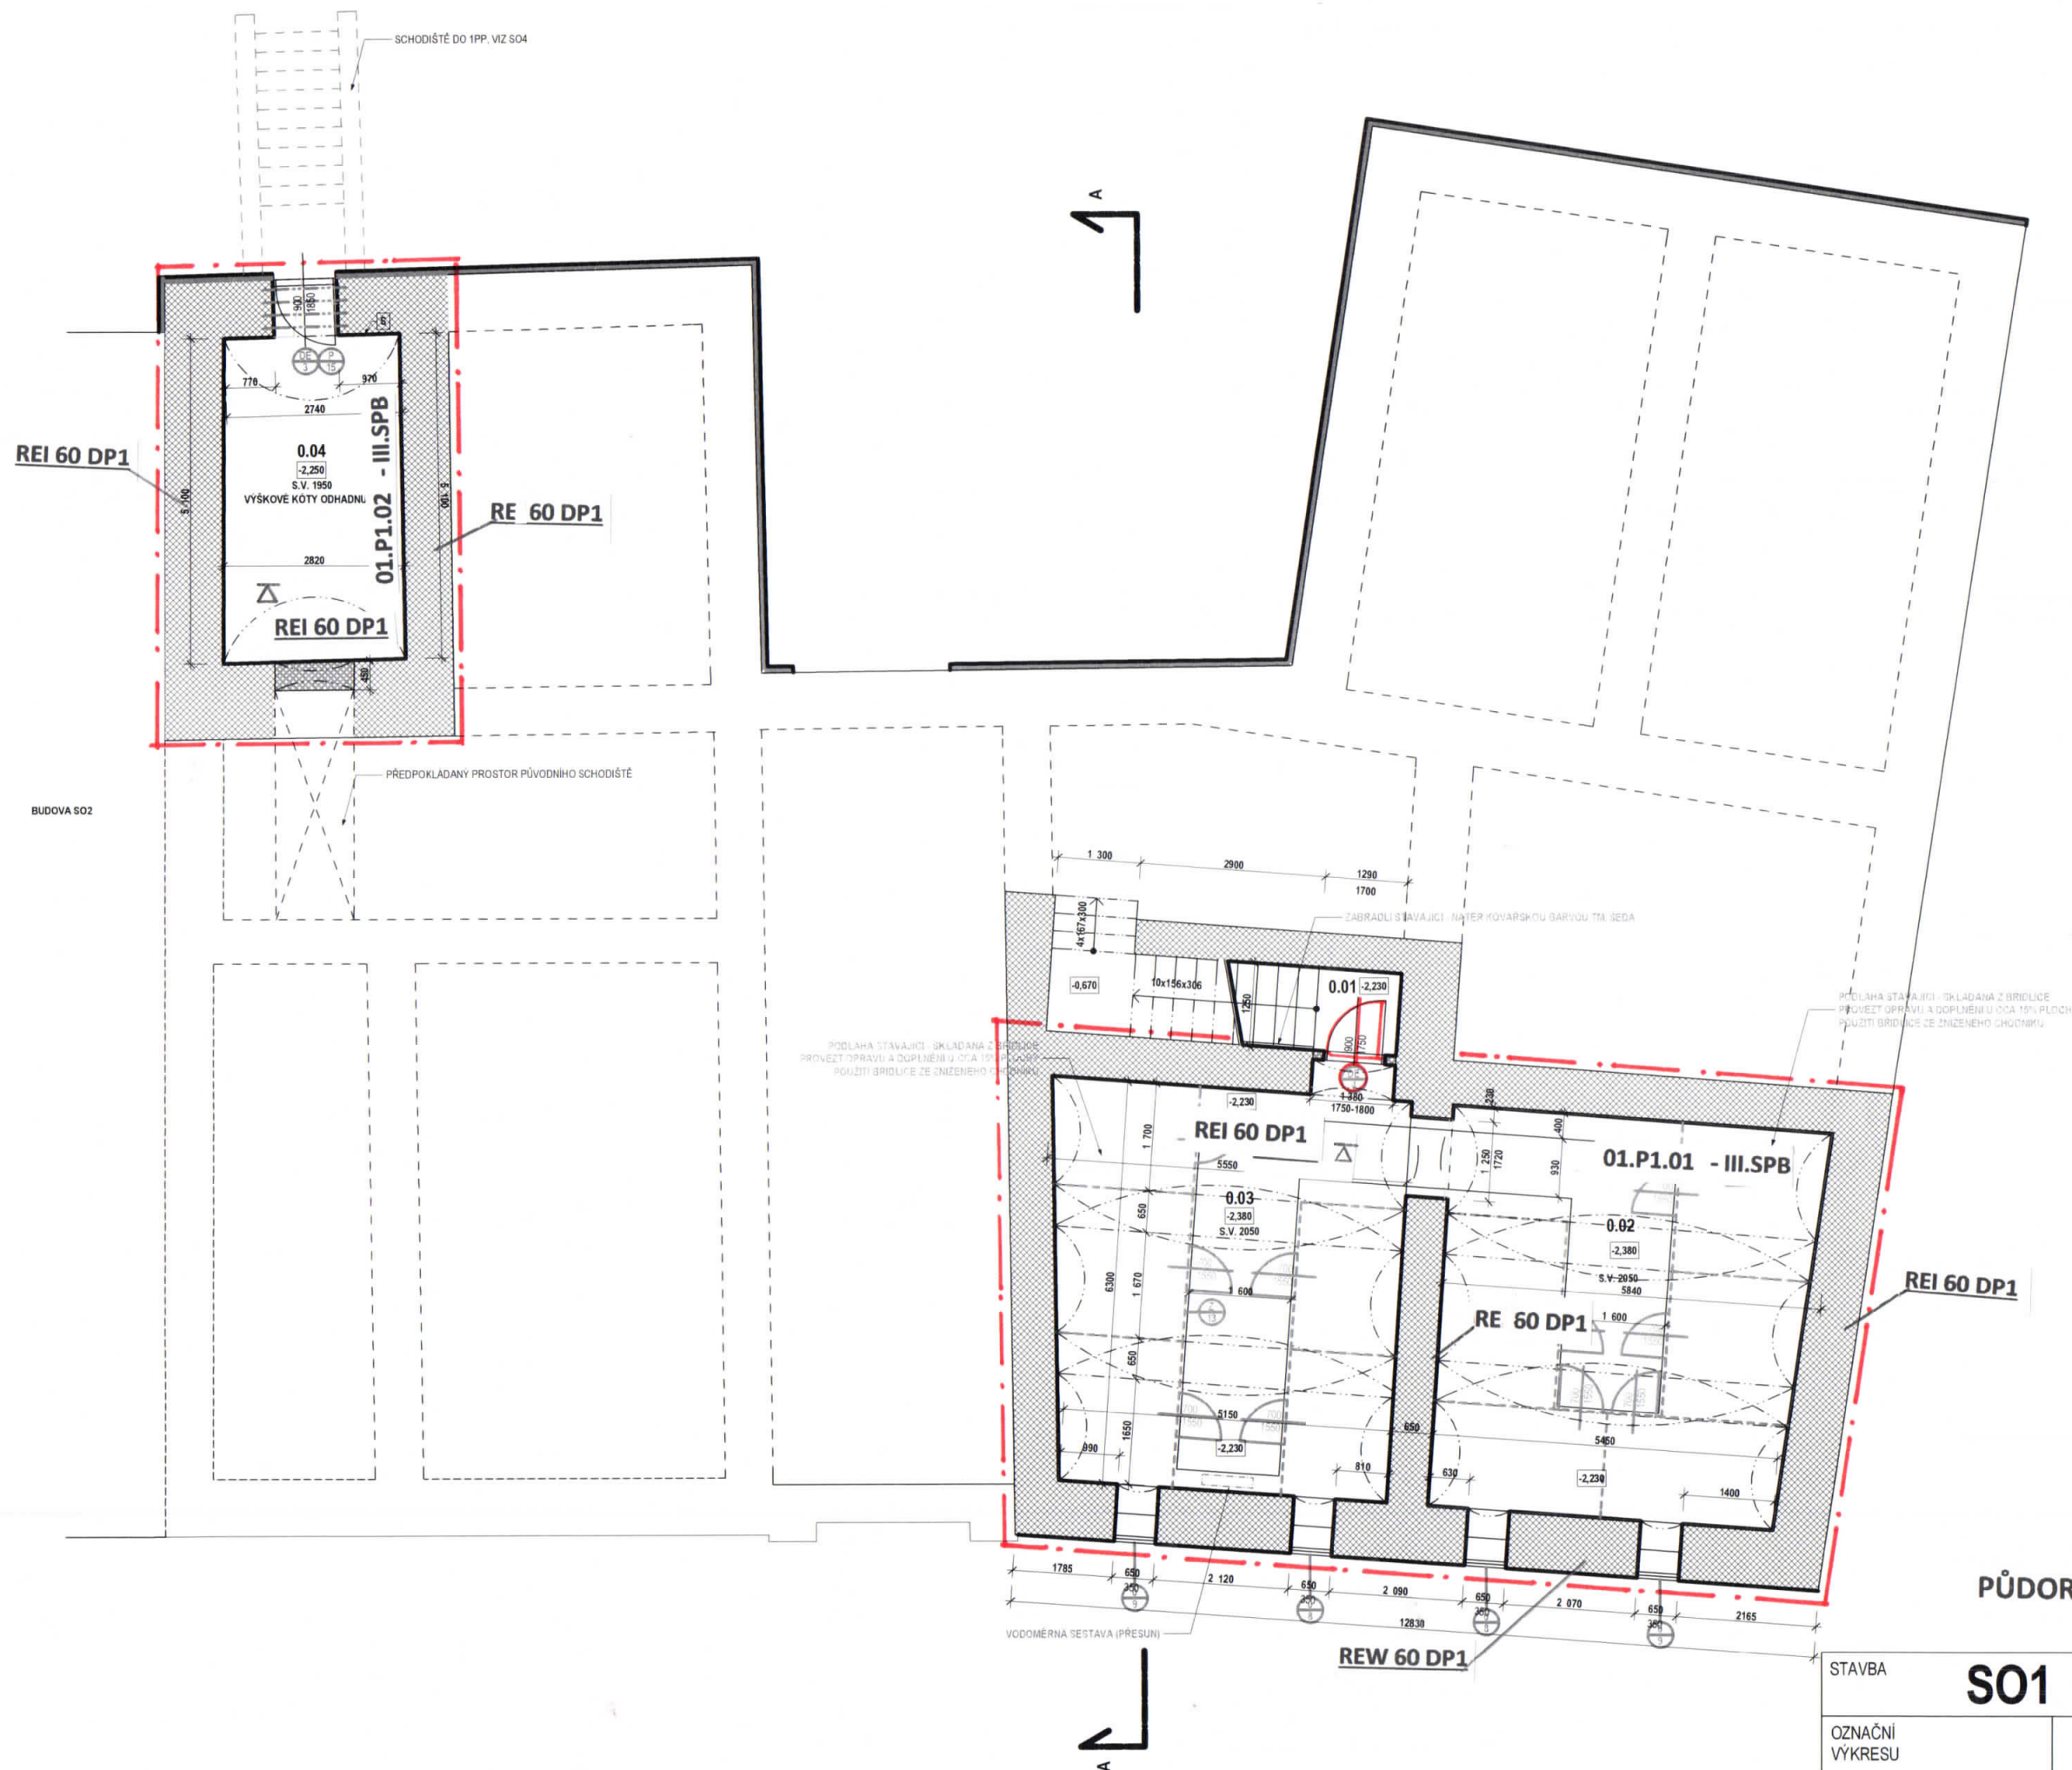

PŮDORYS POŽÁRNÍ BEZPEČNOSTI

STAVBA

S01

BYTOVÉ DOMY BERUČOVA 20 A 22

OZNAČNÍ
VÝKRESU

PŪDORYS 1PP, M1:100



LEGENDA MÍSTNOSTÍ

Ozn.	Účel místnosti	Plocha [m2]
1.00	ÚKLIDOVÁ MÍSTNOST	1,66
1.01a	ZÁDVEŘÍ	10,35
1.01b	CHODBA	38,44
1.02	CHODBA	3,13
1.03	SCHODIŠTĚ	20,49
1.04	CHODBA	7,03
PODL.PLOCHA CELKEM		81,10
1.05	PŘEDSÍŇ	7,24
1.06	KOUPELNA S WC	5,19
1.07	OBYVACÍ POKOJ S KUCH. KOUTEM	23,15
1.08	LOŽNICE	17,86
PODL.PLOCHA CELKEM		53,44
1.09	PŘEDSÍŇ	10,04
1.10	OBYVACÍ POKOJ S KUCH. KOUTEM	31,52
1.11	CHODBA	6,12
1.12	LOŽNICE	15,71
1.13	KOUPELNA S WC	5,48
PODL.PLOCHA CELKEM		68,87
1.14	PŘEDSÍŇ	5,24
1.15	KOUPELNA S WC	5,79
1.16	OBYVACÍ POKOJ S KUCH. KOUTEM	24,35
PODL.PLOCHA CELKEM		35,38
1.17	PŘEDSÍŇ	6,22
1.18	KOUPELNA S WC	4,46
1.19	LOŽNICE	9,46
1.20	OBYVACÍ POKOJ S KUCH. KOUTEM	17,57
PODL.PLOCHA CELKEM		37,71
1.21	PŘEDSÍŇ	3,85
1.22	KOUPELNA S WC	3,23
1.23	OBYVACÍ POKOJ S KUCH. KOUTEM	29,37
PODL.PLOCHA CELKEM		36,45
1.24	PŘEDSÍŇ	3,33
1.25	KOUPELNA S WC	3,35
1.27	OBYVACÍ POKOJ S KUCH. KOUTEM	27,19
1.28	LOŽNICE	18,37
PODL.PLOCHA CELKEM		52,24
PODL.PLOCHA 1NP CELKEM		365,19

PŮDORYS POŽÁRNÍ BEZPEČNOSTI


S01 BYTOVÉ DOMY BERUČOVA 20 A 22

PŮDORYS 1NP, M1:100

12.12.2019




LEGENDA MÍSTNOSTÍ

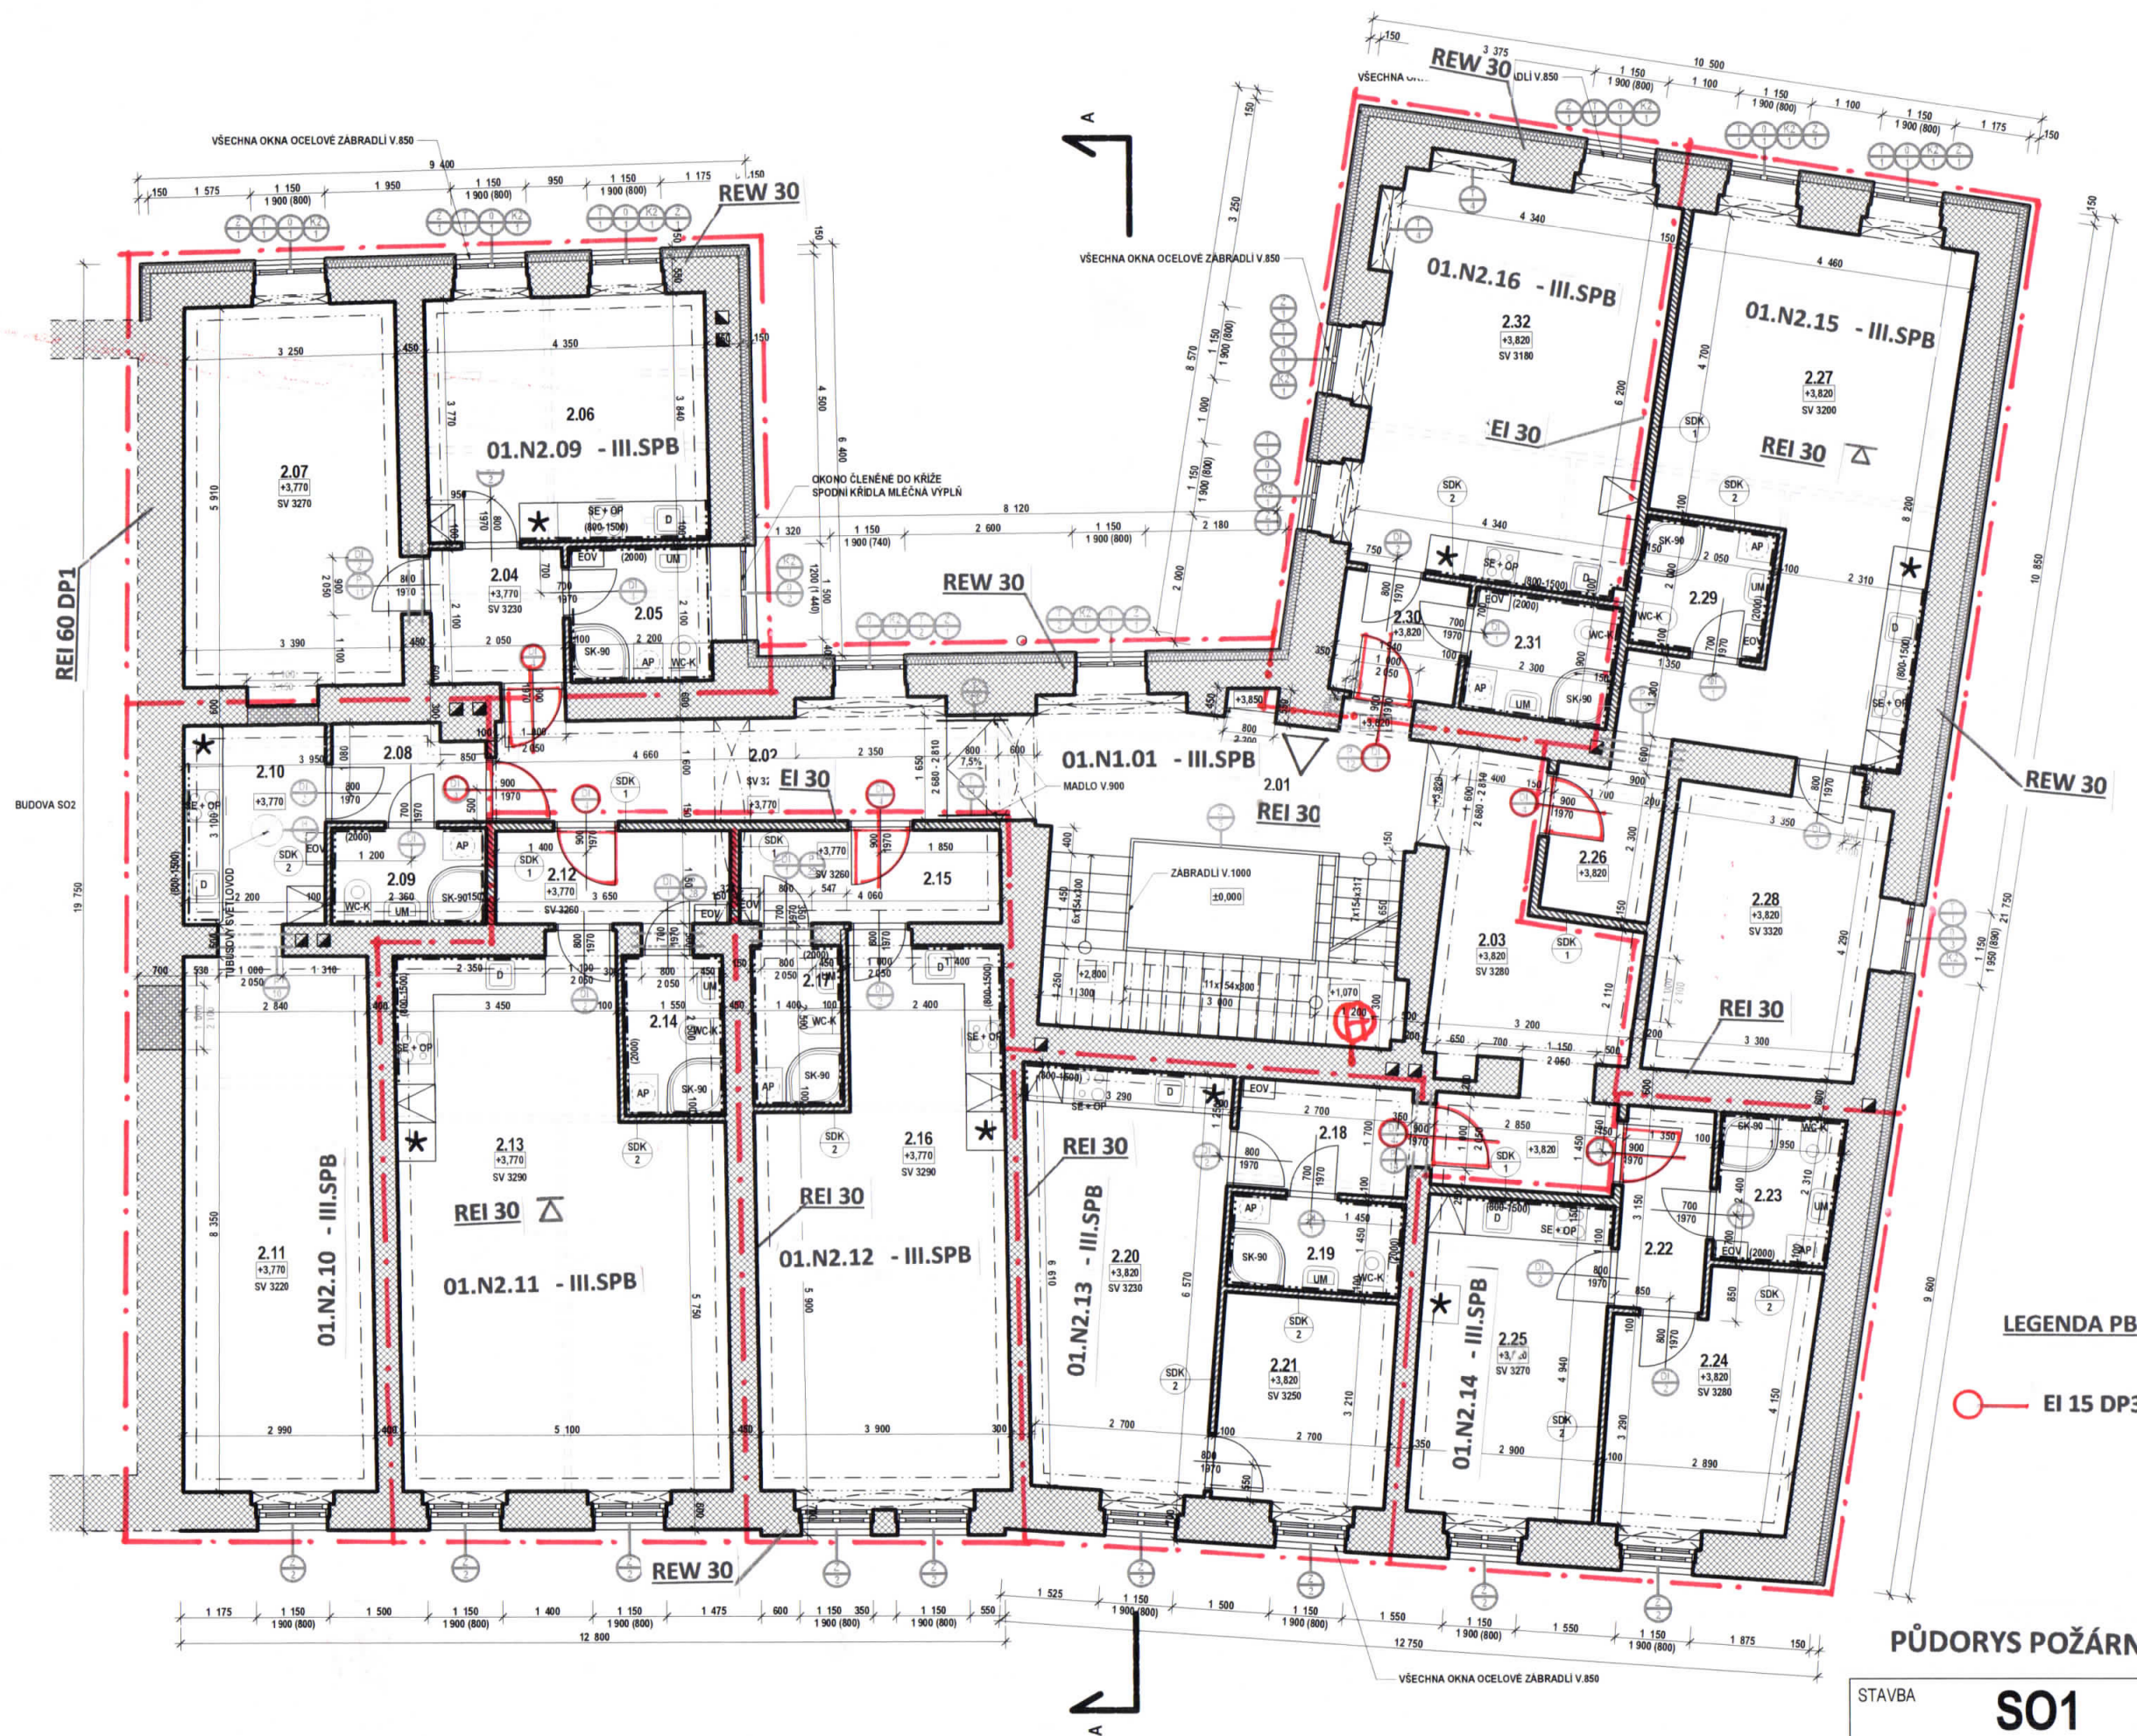

	Ozn.	Účel místnosti	Plocha [m2]
VER. PROSTOR	2.01	SCHODIŠTĚ	13,87
	2.02	CHODBA	13,43
	2.03	CHODBA	15,64
	PODL.PLOCHA CELKEM		42,94
BYTOVÁ J. č.7	2.04	PŘEDSÍŇ	4,31
	2.05	KOUPELNA S WC	4,62
	2.06	OBYVACÍ POKOJ S KUCH. KOUTEM	16,56
	2.07	LOŽNICE	20,36
	PODL.PLOCHA CELKEM		45,85
BYTOVÁ J. č.8	2.08	PŘEDSÍŇ	3,43
	2.09	KOUPELNA S WC	3,54
	2.10	KUCHYNĚ	7,35
	2.11	OBYVACÍ POKOJ	24,38
	PODL.PLOCHA CELKEM		38,70
BYTOVÁ J. č.9	2.12	PŘEDSÍŇ	5,34
	2.13	OBYVACÍ POKOJ S KUCH. KOUTEM	38,74
	2.14	KOUPELNA S WC	3,87
	PODL.PLOCHA CELKEM		47,95
BYTOVÁ J. č.10	2.15	PŘEDSÍŇ	5,93
	2.16	OBYVACÍ POKOJ S KUCH. KOUTEM	29,93
	2.17	KOUPELNA S WC	3,51
	PODL.PLOCHA CELKEM		39,37
BYTOVÁ J. č.11	2.18	PŘEDSÍŇ	4,84
	2.19	KOUPELNA S WC	3,92
	2.20	OBYVACÍ POKOJ S KUCH. KOUTEM	19,87
	2.21	LOŽNICE	8,87
	PODL.PLOCHA CELKEM		37,50
BYTOVÁ J. č.12	2.22	PŘEDSÍŇ	4,25
	2.23	KOUPELNA S WC	4,28
	2.24	LOŽNICE	11,61
	2.25	OBYVACÍ POKOJ S KUCH. KOUTEM	14,55
	PODL.PLOCHA CELKEM		34,69
BYTOVÁ J. č.13	2.26	PŘEDSÍŇ	4,45
	2.27	OBYVACÍ POKOJ S KUCH. KOUTEM	32,20
	2.28	LOŽNICE	15,22
	2.29	KOUPELNA S WC	4,12
	PODL.PLOCHA CELKEM		55,99
BYTOVÁ J. č.14	2.30	PŘEDSÍŇ	4,26
	2.31	KOUPELNA S WC	4,37
	2.32	OBYVACÍ POKOJ S KUCH. KOUTEM	27,89
	PODL.PLOCHA CELKEM		36,52
CELKEM		379,51	

12 12 2019



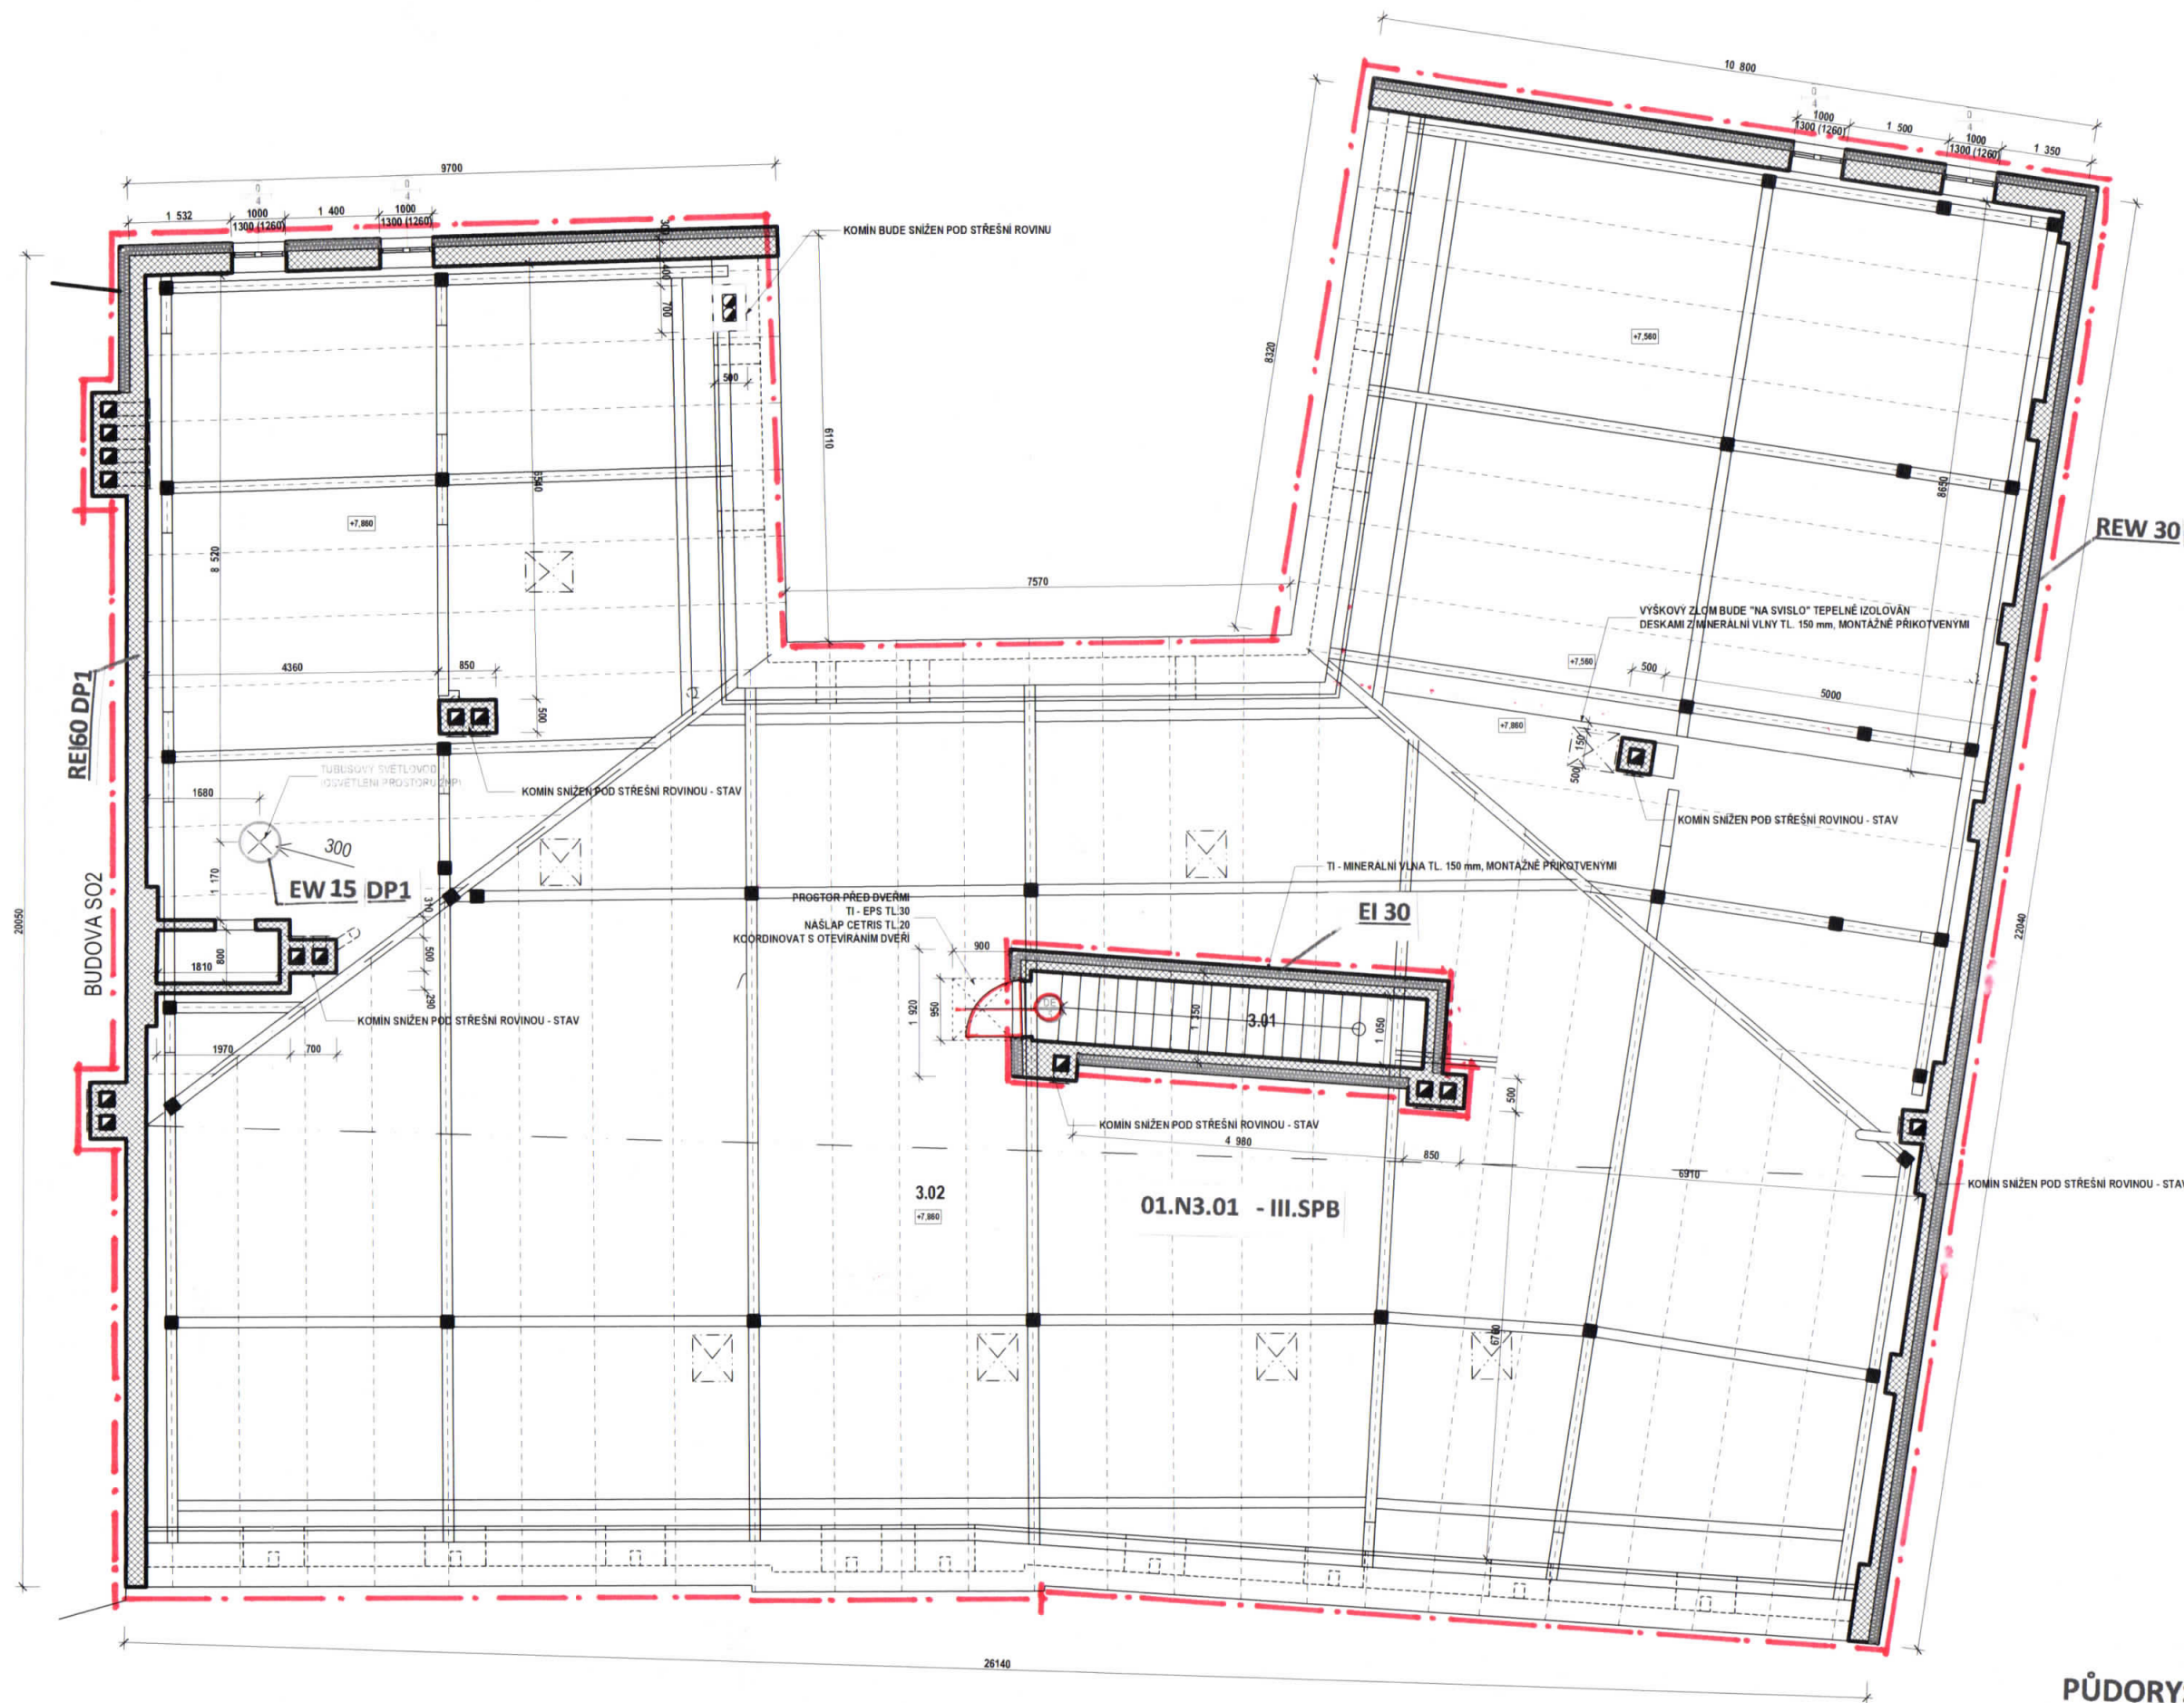

LEGENDA MÍSTNOSTÍ


Ozn.	Účel místnosti	Plocha (m2)
3.01	schodiště	6
3.02	půda	460
podl. plocha celkem		466

LEGENDA PB

 EI 15 DP3

PŮDORYS POŽÁRNÍ BEZPEČNOSTI

STAVBA	S01	BYTOVÉ DOMY BERUČOVA 20 A 22
OZNAČNÍ VÝKRESU		PŮDORYS 3NP, M1:100

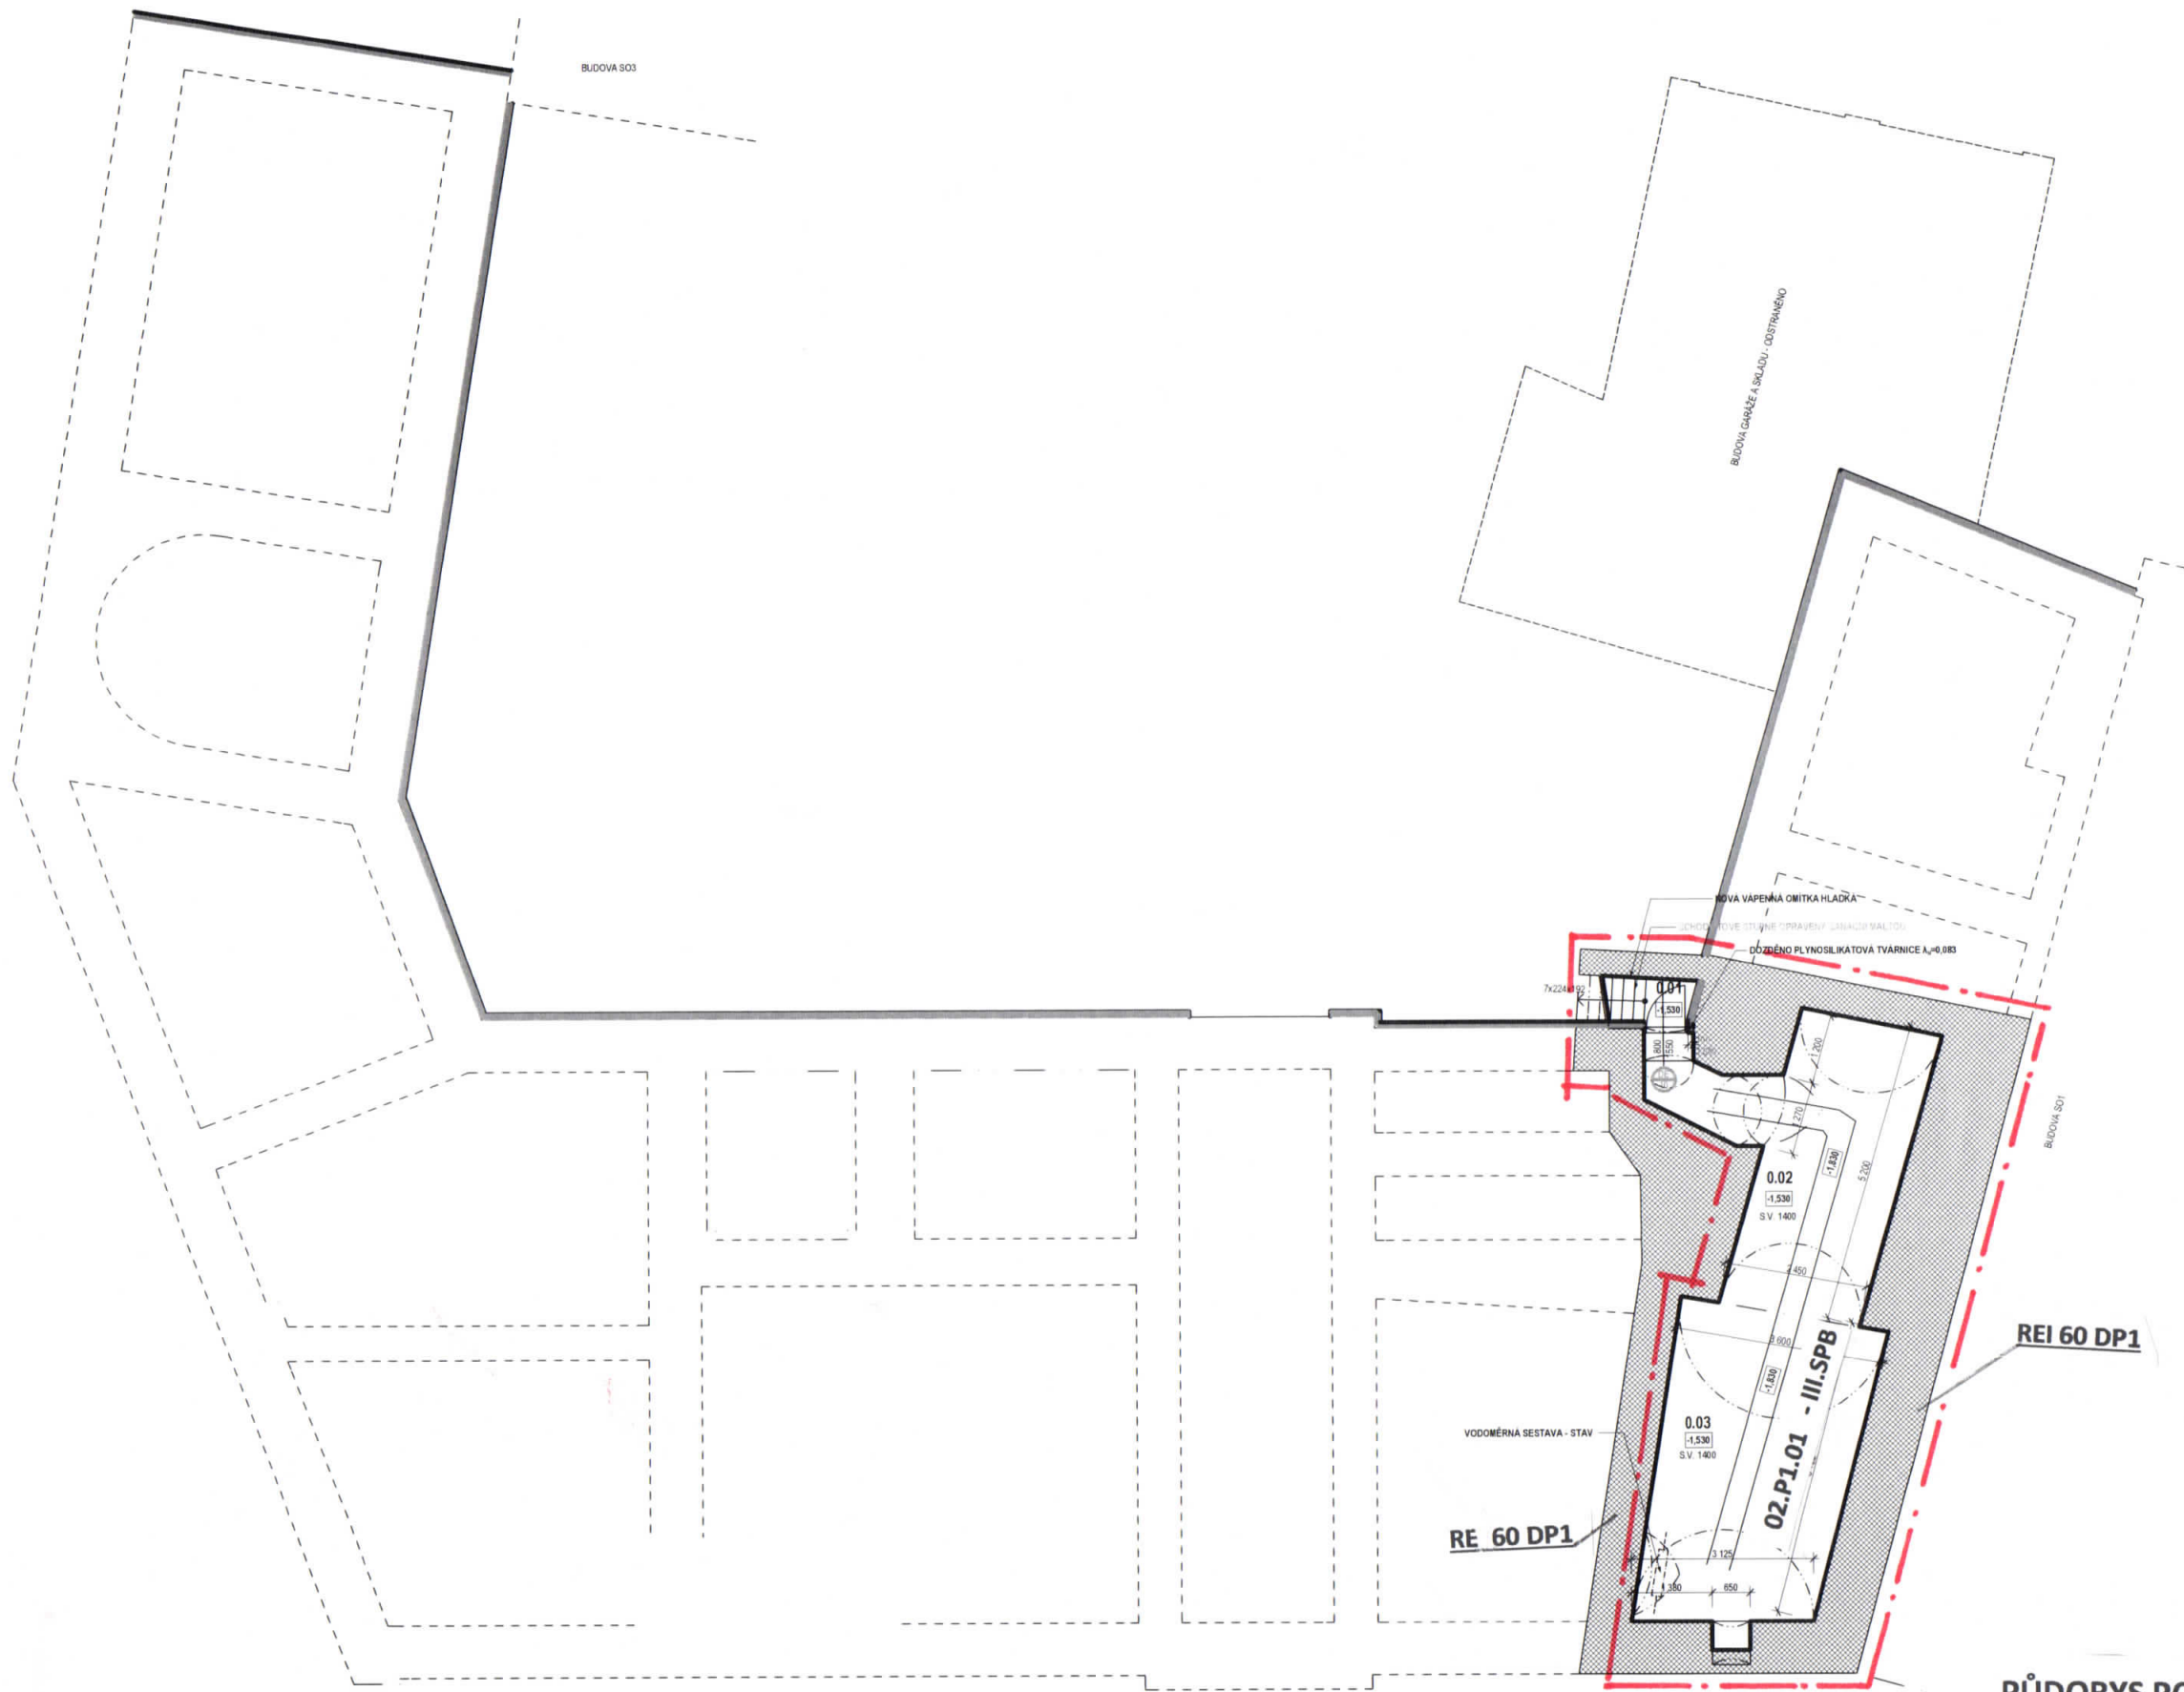

LEGENDA MÍSTNOSTÍ

Ozn.	Účel místnosti	Plocha [m2]
0.01	SCHODIŠTĚ	1,76
0.02	SKLEP	15,08
0.03	SKLEP	17,90
PODL.PLOCHA CELKEM		34,74

PŮDORYS POŽÁRNÍ BEZPEČNOSTI

STAVBA	SO2	BYTOVÉ DOMY BERUČOVA 20 A 22
OZNAČNÍ VÝKRESU	PŮDORYS 1PP, M1:120	

LEGENDA PB

EI 30 DP3

LEGENDA MÍSTNOSTÍ

Ozn.	Účel místnosti	Plocha [m2]
VER. PROSTOR	1.00 ÚKLIDOVÁ MÍSTNOST	2,65
	1.01 SCHODIŠTĚ	12,16
	1.02 ZÁDVEŘÍ	8,91
	1.03 CHODBA	23,51
	1.04 CHODBA	7,11
	1.05 SKLEPNÍ PROSTOR	3,53
	1.06 SKLEPNÍ PROSTOR	34,72
	PODL.PLOCHA CELKEM	95,59
BYTOVÁ J. č.1	1.07 PŘEDSÍŇ	6,95
	1.08 KOUPELNA	3,91
	1.09 WC	1,37
	1.10 KUCHYNĚ	12,38
	1.11 OBÝVACÍ POKOJ	21,84
	1.12 LOŽNICE	14,31
	PODL.PLOCHA CELKEM	60,76
BYTOVÁ J. č.2	1.13 ZÁDVEŘÍ	2,66
	1.14 KOUPELNA S WC	3,78
	1.15 KUCHYNĚ	9,90
	1.16 OBÝVACÍ POKOJ	16,41
	1.17 LOŽNICE	12,27
	PODL.PLOCHA CELKEM	45,02
BYTOVÁ J. č.3	1.18 PŘEDSÍŇ	3,39
	1.19 KOUPELNA S WC	4,14
	1.20 OBÝVACÍ POKOJ S KUCH. KOUTEM	22,42
	1.21 LOŽNICE	12,70
	PODL.PLOCHA CELKEM	42,65
ATELIÉR č.1	1.22 ATELIÉR	22,28
	1.23 ATELIÉR	17,49
	1.24 PŘEDSÍŇ WC	2,51
	1.25 WC	1,25
	1.26 KOUPELNA S WC	3,90
	PODL.PLOCHA CELKEM	47,43
BYTOVÁ J. č.4	1.27 PŘEDSÍŇ	3,88
	1.28 KUCHYNĚ	8,76
	1.29 KOUPELNA S WC	5,14
	1.30 OBÝVACÍ POKOJ	22,68
	1.31 KOMORA	1,95
	PODL.PLOCHA CELKEM	42,41
	PODL.PLOCHA 1NP CELKEM	330,86



PŮDORYS POŽÁRNÍ BEZPEČNOSTI

STAVBA	SO2	BYTOVÉ DOMY BERUČOVA 20 A 22
OZNAČNÍ VÝKRESU	PŮDORYS 1NP, M1:120	

12.12.2019

2

	Ozn.	Účel místnosti	Plocha [m2]
VER. PROSTOR	2.01	CHODBA (SCHODIŠTĚ)	8,66
	2.02	CHODBA (SCHODIŠTĚ)	3,84
	2.03	CHODBA	3,79
	2.04	CHODBA	15,39
	2.05	CHODBA	4,54
	PODL.PLOCHA CELKEM		36,22
BYTOVÁ J. č.5	2.06	PŘEDSÍŇ	5,14
	2.07	KOUPELNA S WC	3,96
	2.08	OBÝVACÍ POKOJ S KUCH. KOUTEM	28,78
	PODL.PLOCHA CELKEM		37,88
BYTOVÁ J. č.6	2.09	PŘEDSÍŇ	6,77
	2.10	KOUPELNA	4,47
	2.11	WC	1,90
	2.12	KUCHYNĚ	12,08
	2.13	OBÝVACÍ POKOJ	30,02
	2.14	LOŽNICE	13,68
	PODL.PLOCHA CELKEM		68,92
BYTOVÁ J. č.7	2.15	PŘEDSÍŇ	5,37
	2.16	KOUPELNA S WC	5,61
	2.17	OBÝVACÍ POKOJ S KUCH. KOUTEM	28,76
	2.18	LOŽNICE	11,96
	PODL.PLOCHA CELKEM		51,70
BYTOVÁ J. č.8	2.19	PŘEDSÍŇ	2,97
	2.20	KOUPELNA S WC	2,79
	2.21	OBÝVACÍ POKOJ S KUCH. KOUTEM	19,58
	2.22	LOŽNICE	16,41
	PODL.PLOCHA CELKEM		41,75
BYTOVÁ J. č.9	2.23	PŘEDSÍŇ	4,41
	2.24	KOUPELNA S WC	4,38
	2.25	OBÝVACÍ POKOJ S KUCH. KOUTEM	16,14
	2.26	LOŽNICE	22,11
	PODL.PLOCHA CELKEM		47,04
BYTOVÁ J. č.10	2.27	PŘEDSÍŇ	9,01
	2.28	KOUPELNA S WC	3,82
	2.29	LODŽIE	2,21
	2.30	OBÝVACÍ POKOJ S KUCH. KOUTEM	20,24
	2.31	LOŽNICE	11,65
PODL.PLOCHA CELKEM		46,93	
CELKEM		330,44	

EI 15 DP3

IZOLOVANO PO STÁVAJÍCÍ OPLECHOVÁNÍ
DO VÝŠKY CCA +7,600

BUDOVA SO3

02.N2.08 - III.SPБ

REW 45

EI 49

RAPET. ZDIVO V.1000

500

2.N2.09 - III.SPB

REI 60 DP1

02.N2.10 - III.SPB



02.N1.01 - III.SPE

200

REI

EI 45

REI 60 DP1

PŮDORYS POŽÁRNÍ BEZPEČNOSTI

STAVBA

S02

BYTOVÉ DOMY BERUČOVA 20 A 22

OZNAČNÍ
VÝKRESU


PŪDORYS 2NP, M1:120

LEGENDA MÍSTNOSTÍ

Ozn.	Účel místnosti	Plocha (m2)
3.01	půda	240
3.02	půda	170
podl. plocha celkem		410


LEGENDA PB

○ EI 15 DP3

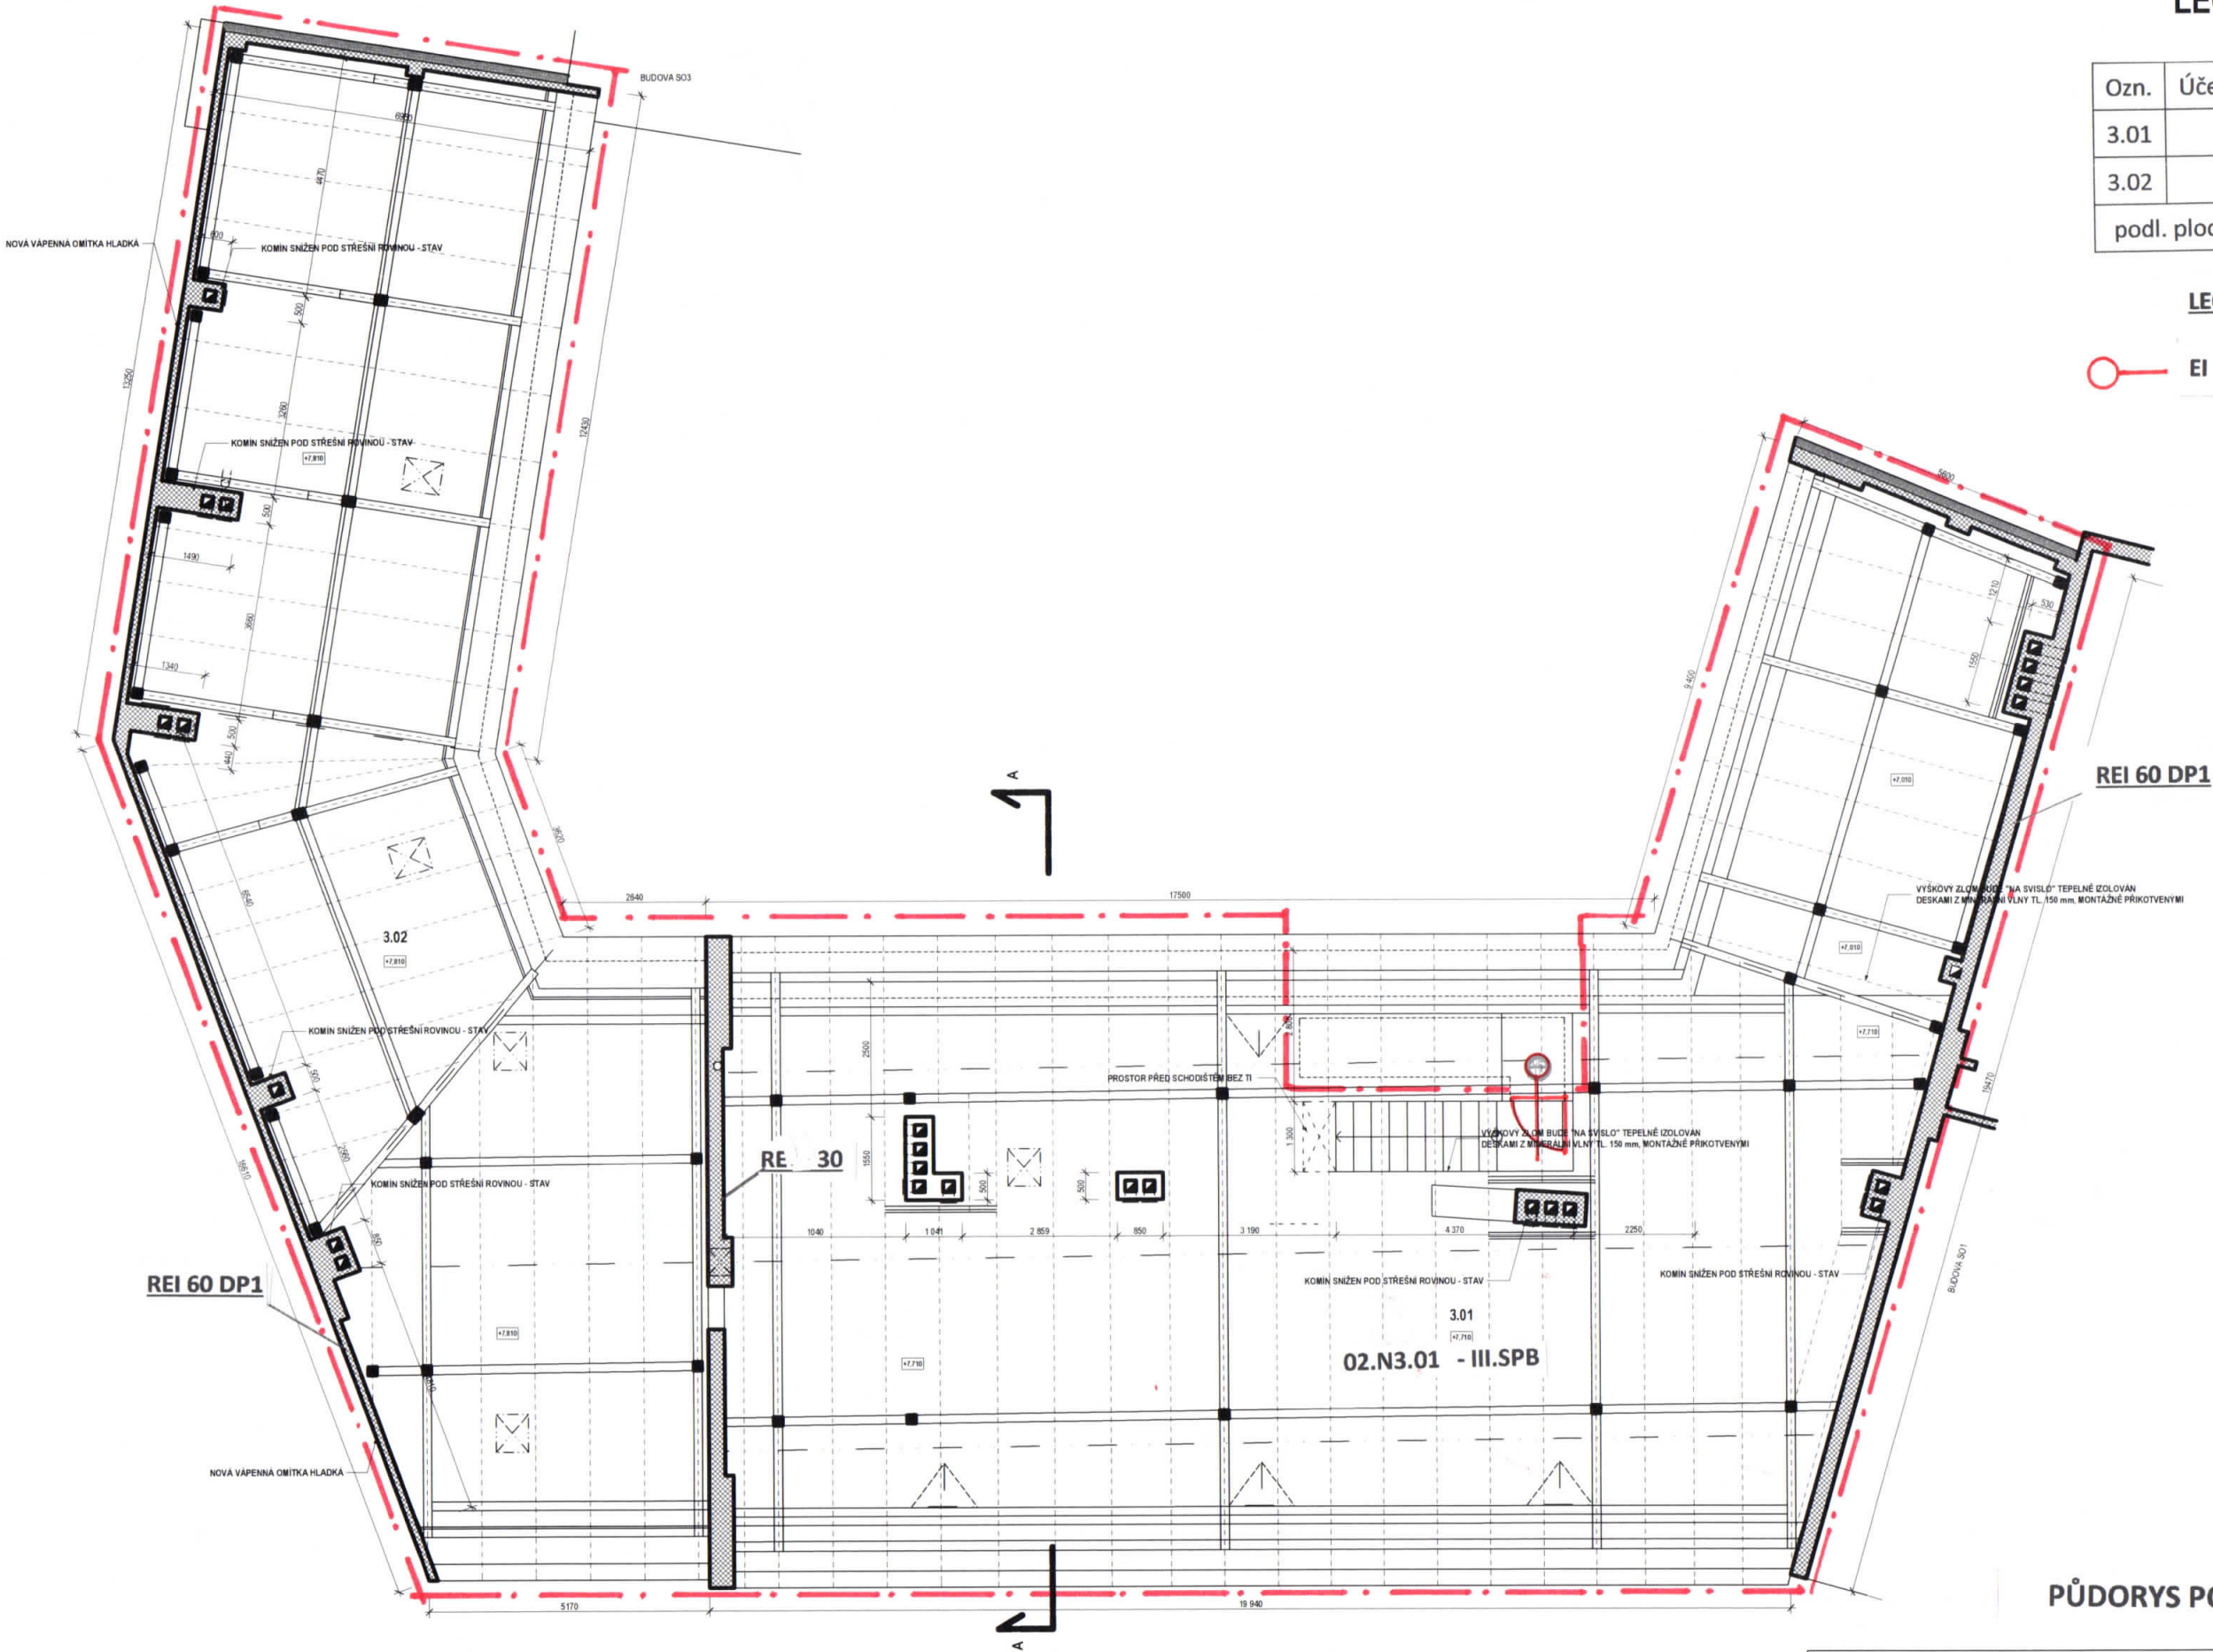

PŮDORYS POŽÁRNÍ BEZPEČNOSTI

STAVBA	SO2	BYTOVÉ DOMY BERUČOVA 20 A 22
OZNAČNÍ VÝKRESU		PŮDORYS 3NP, M1:120

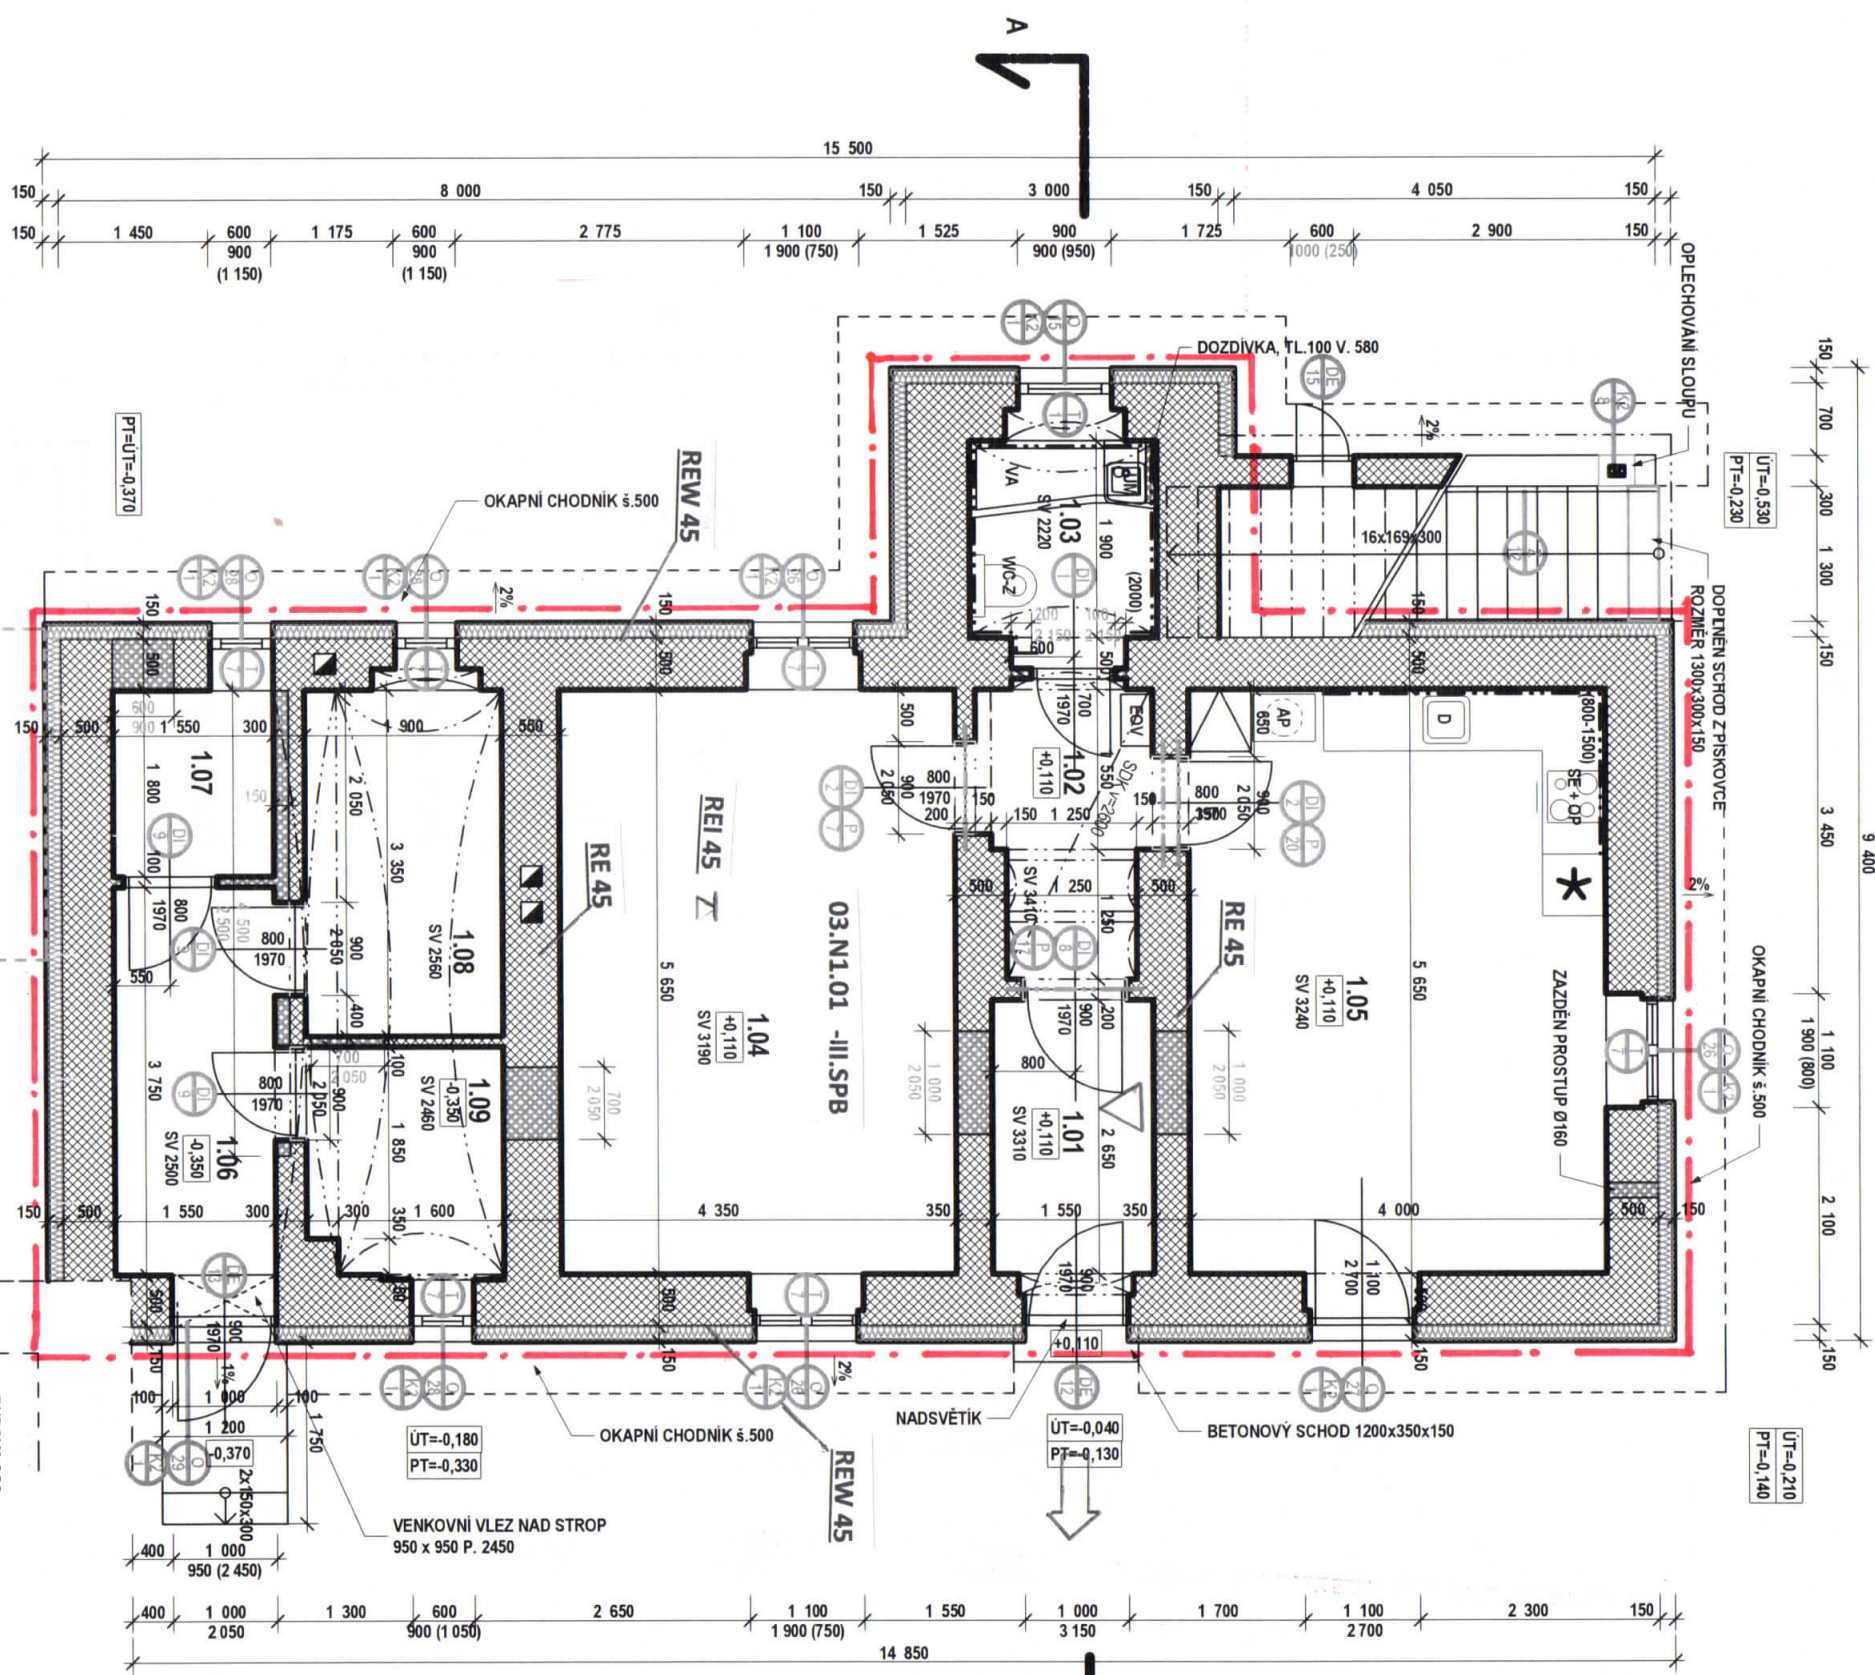

LEGENDA MÍSTNOSTI

BYTOVÁ JEDNOTKA		Plocha [m2]
Ozn.	Účel místnosti	
1.01	ZÁDVEŘÍ	4,33
1.02	PŘEDSÍŇ	4,81
1.03	KOUPELNA S WC	3,55
1.04	LOŽNICE	21,47
1.05	OBÝVACÍ POKOJ S KUCHYNSKÝM KOUTEM	22,60
PODL.PLOCHA CELKEM		56,76
1.06	CHODBA	6,57
1.07	SKLEP 1	2,71
1.08	SKLEP 2	6,36
1.09	SKLEP 3	4,13
PODL.PLOCHA CELKEM		19,77
SKLEPNÍ PROSTOR		76,53

STAVBA



SO3

BYTOVÉ DOMY BERUČOVA 20 A 22

OZNAČNÍ
VÝKRESU

PŮDORYS 1NP, M1:100

PŮDORYS POŽÁRNÍ BEZPEČNOSTI

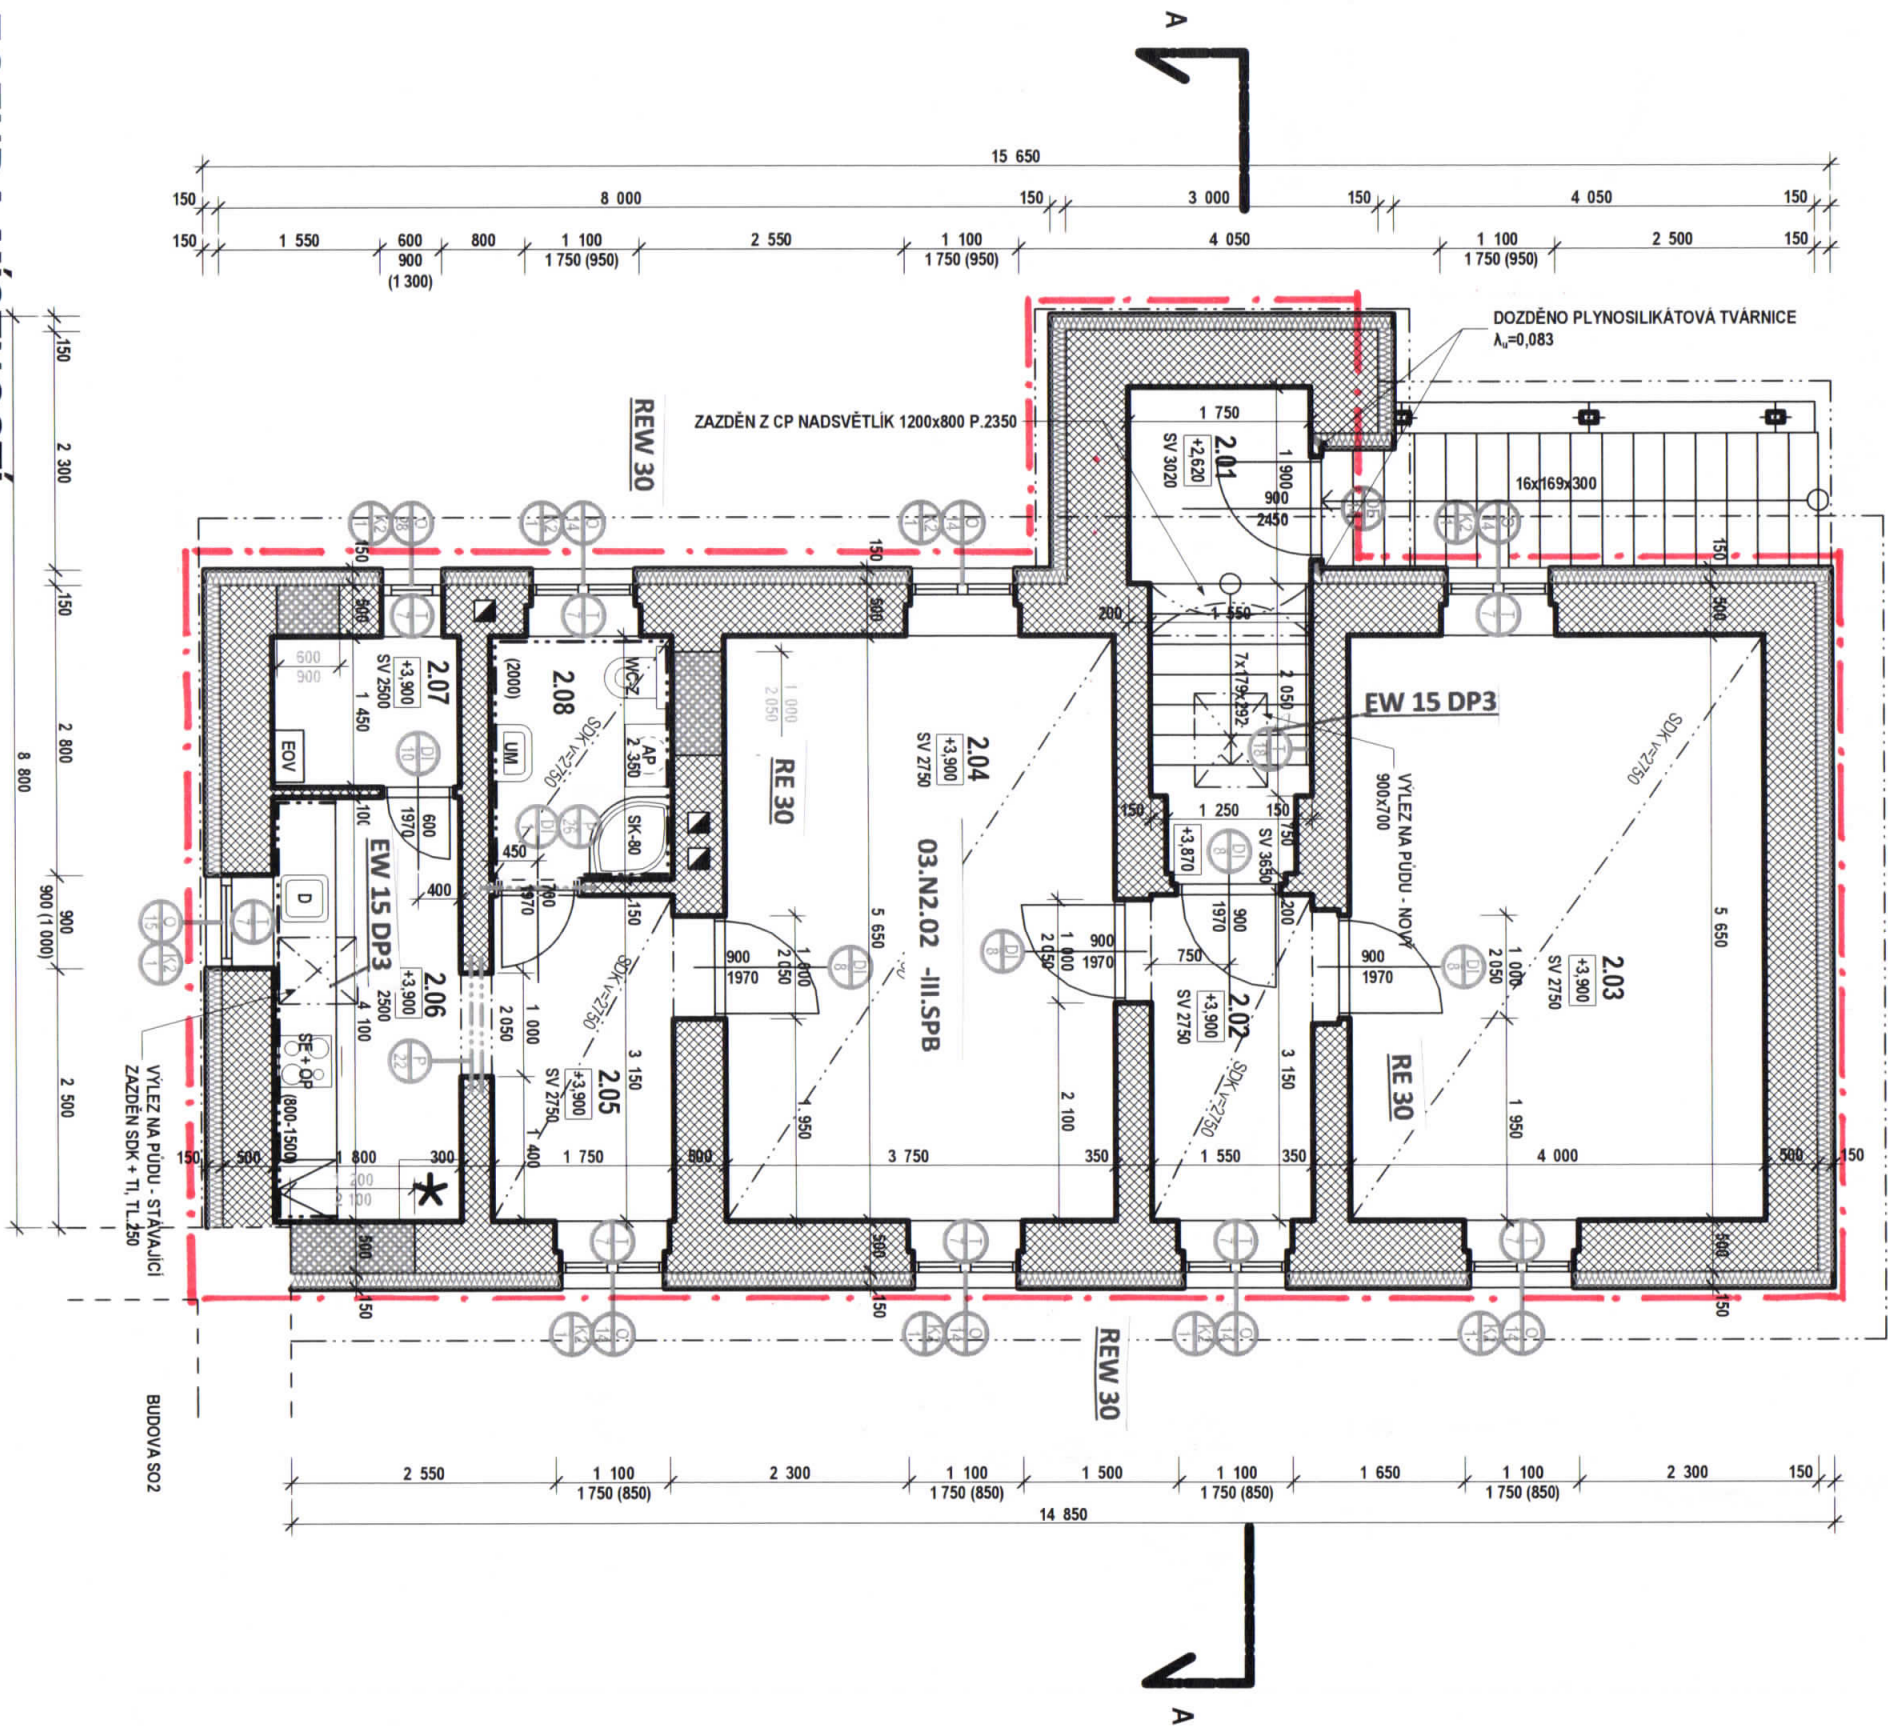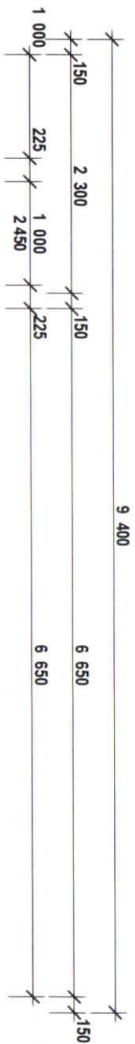

LEGENDA MÍSTNOSTÍ

Ozn.	Účel místnosti	Plocha [m²]
2.01	ZÁDVEŘÍ	4,93
2.02	PŘEDSÍŇ	5,41
2.03	LOŽNICE	22,60
2.04	OBÝVACÍ POKOJ	21,19
2.05	CHODBA	6,06
2.06	KUCHYŇĚ	7,53
2.07	KOMORA	2,61
2.08	KOUPELNA S WC	4,16
BYTOVÁ JEDNOTKA		74,49

PŮDORYS POŽÁRNÍ BEZPEČNOSTI

STAVBA	BYTOVÉ DOMY BERUČOVA 20 A 22
OZNAČNÍ VÝKRESU	PŮDORYS 2NP, M1:100

S03