



KOORDINAČNÍ VZOROVÝ ŘEZ ULOŽENÍ SÍTÍ, M 1:50


PŘÍČNÝ ŘEZ KOMUNIKACÍ - ÚSEK A

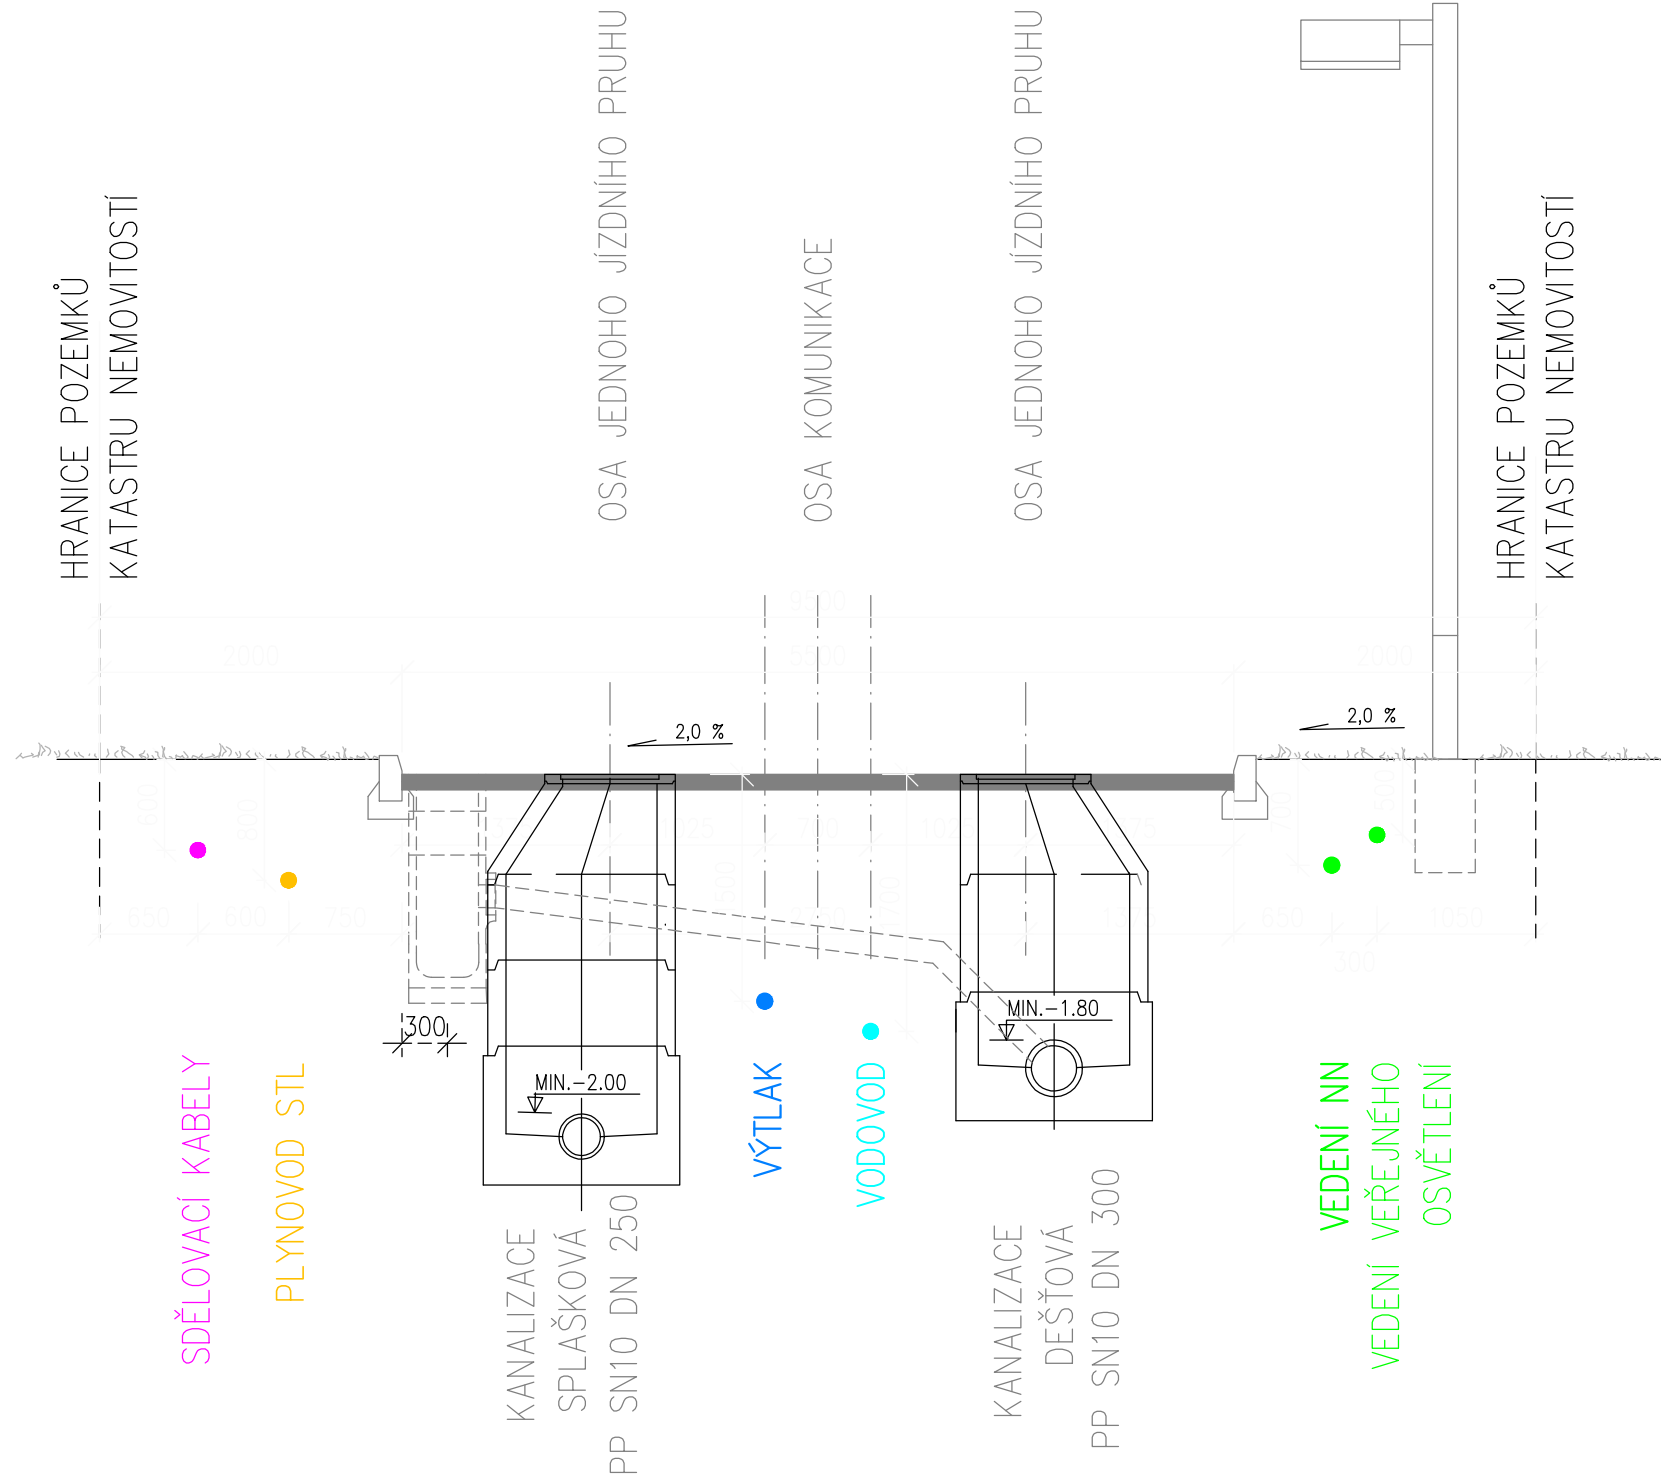


PŘÍČNÝ ŘEZ KOMUNIKACÍ - ÚSEK B

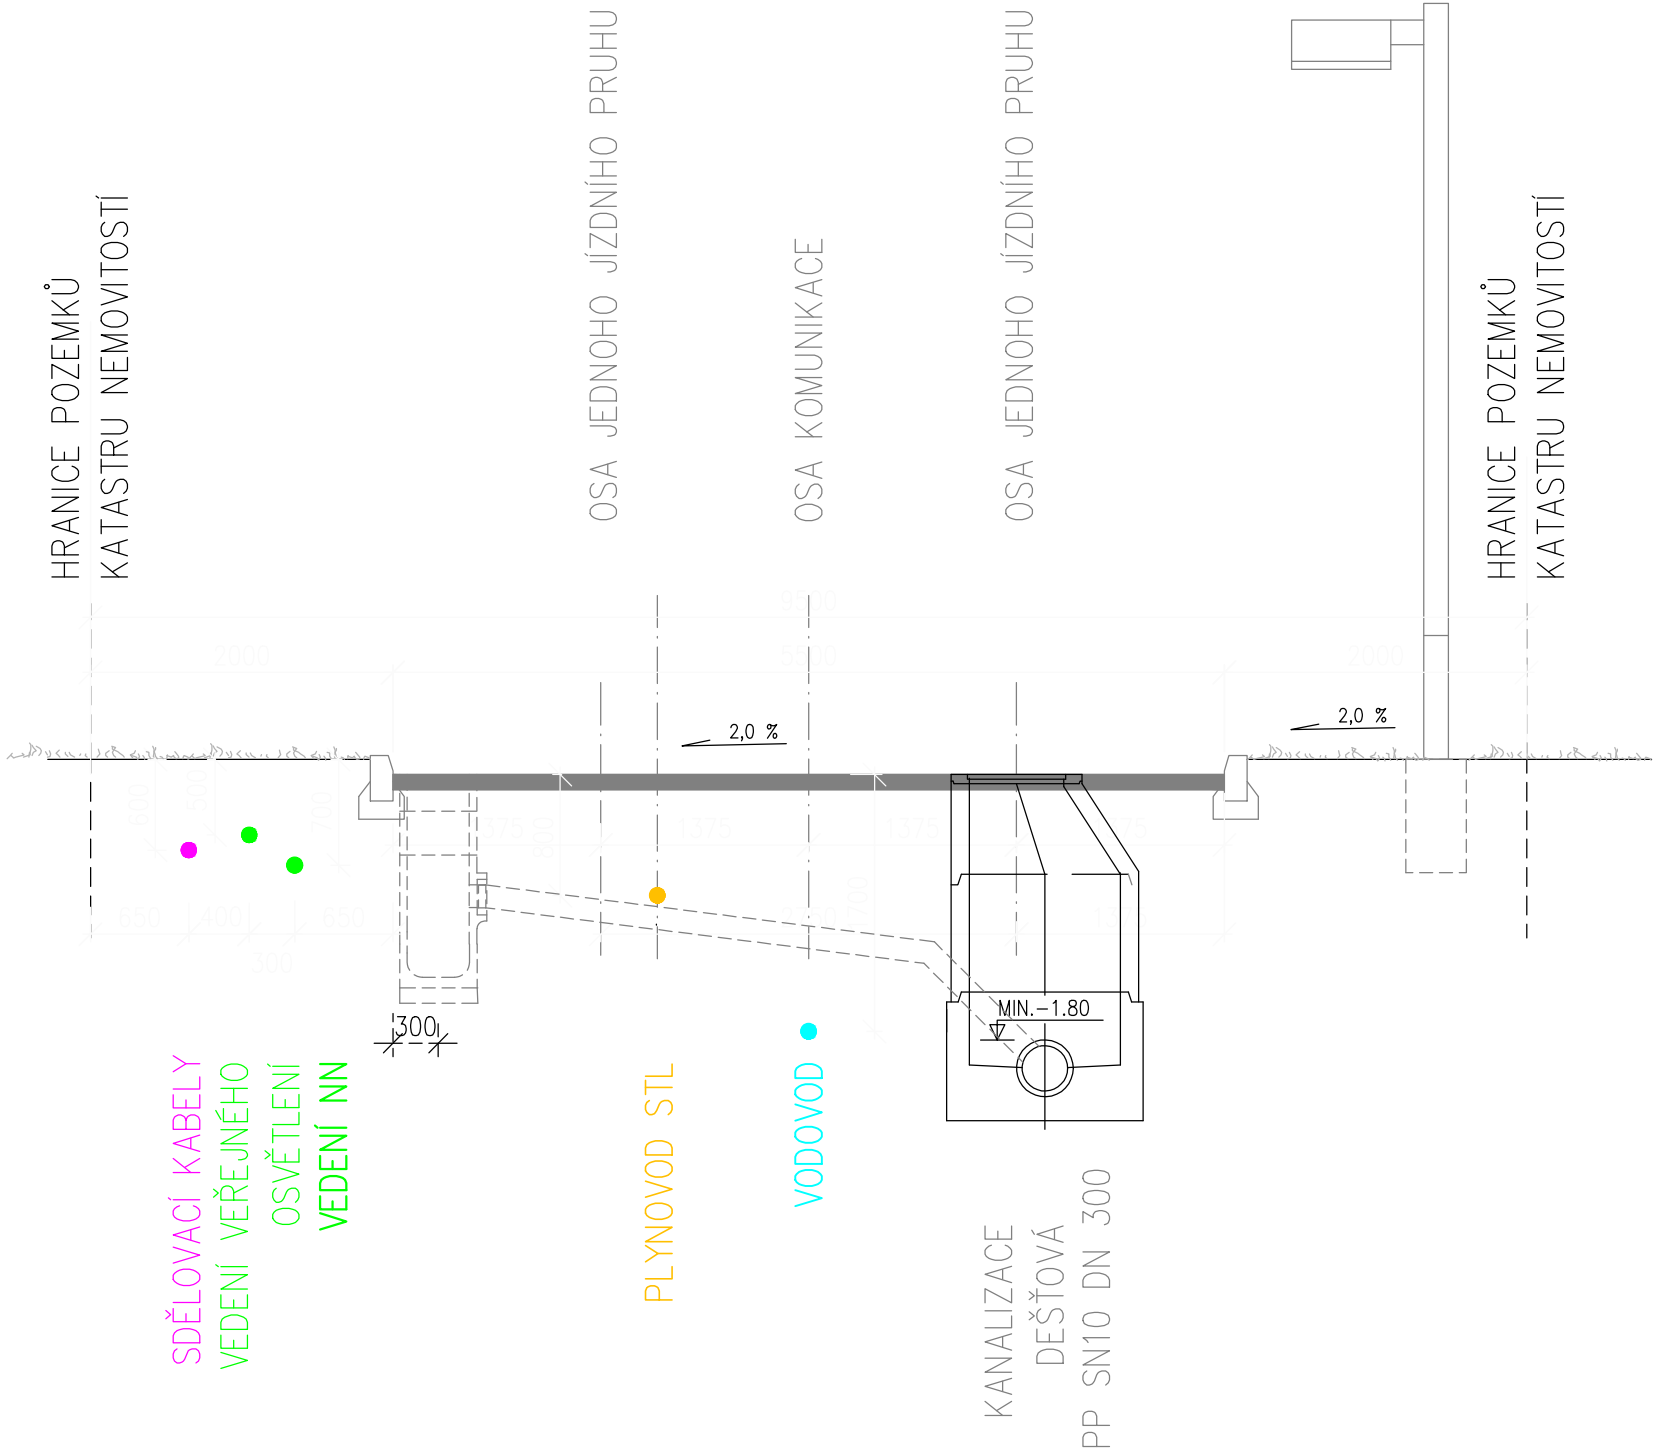

PŘÍČNÝ ŘEZ KOMUNIKACÍ - ÚSEK C

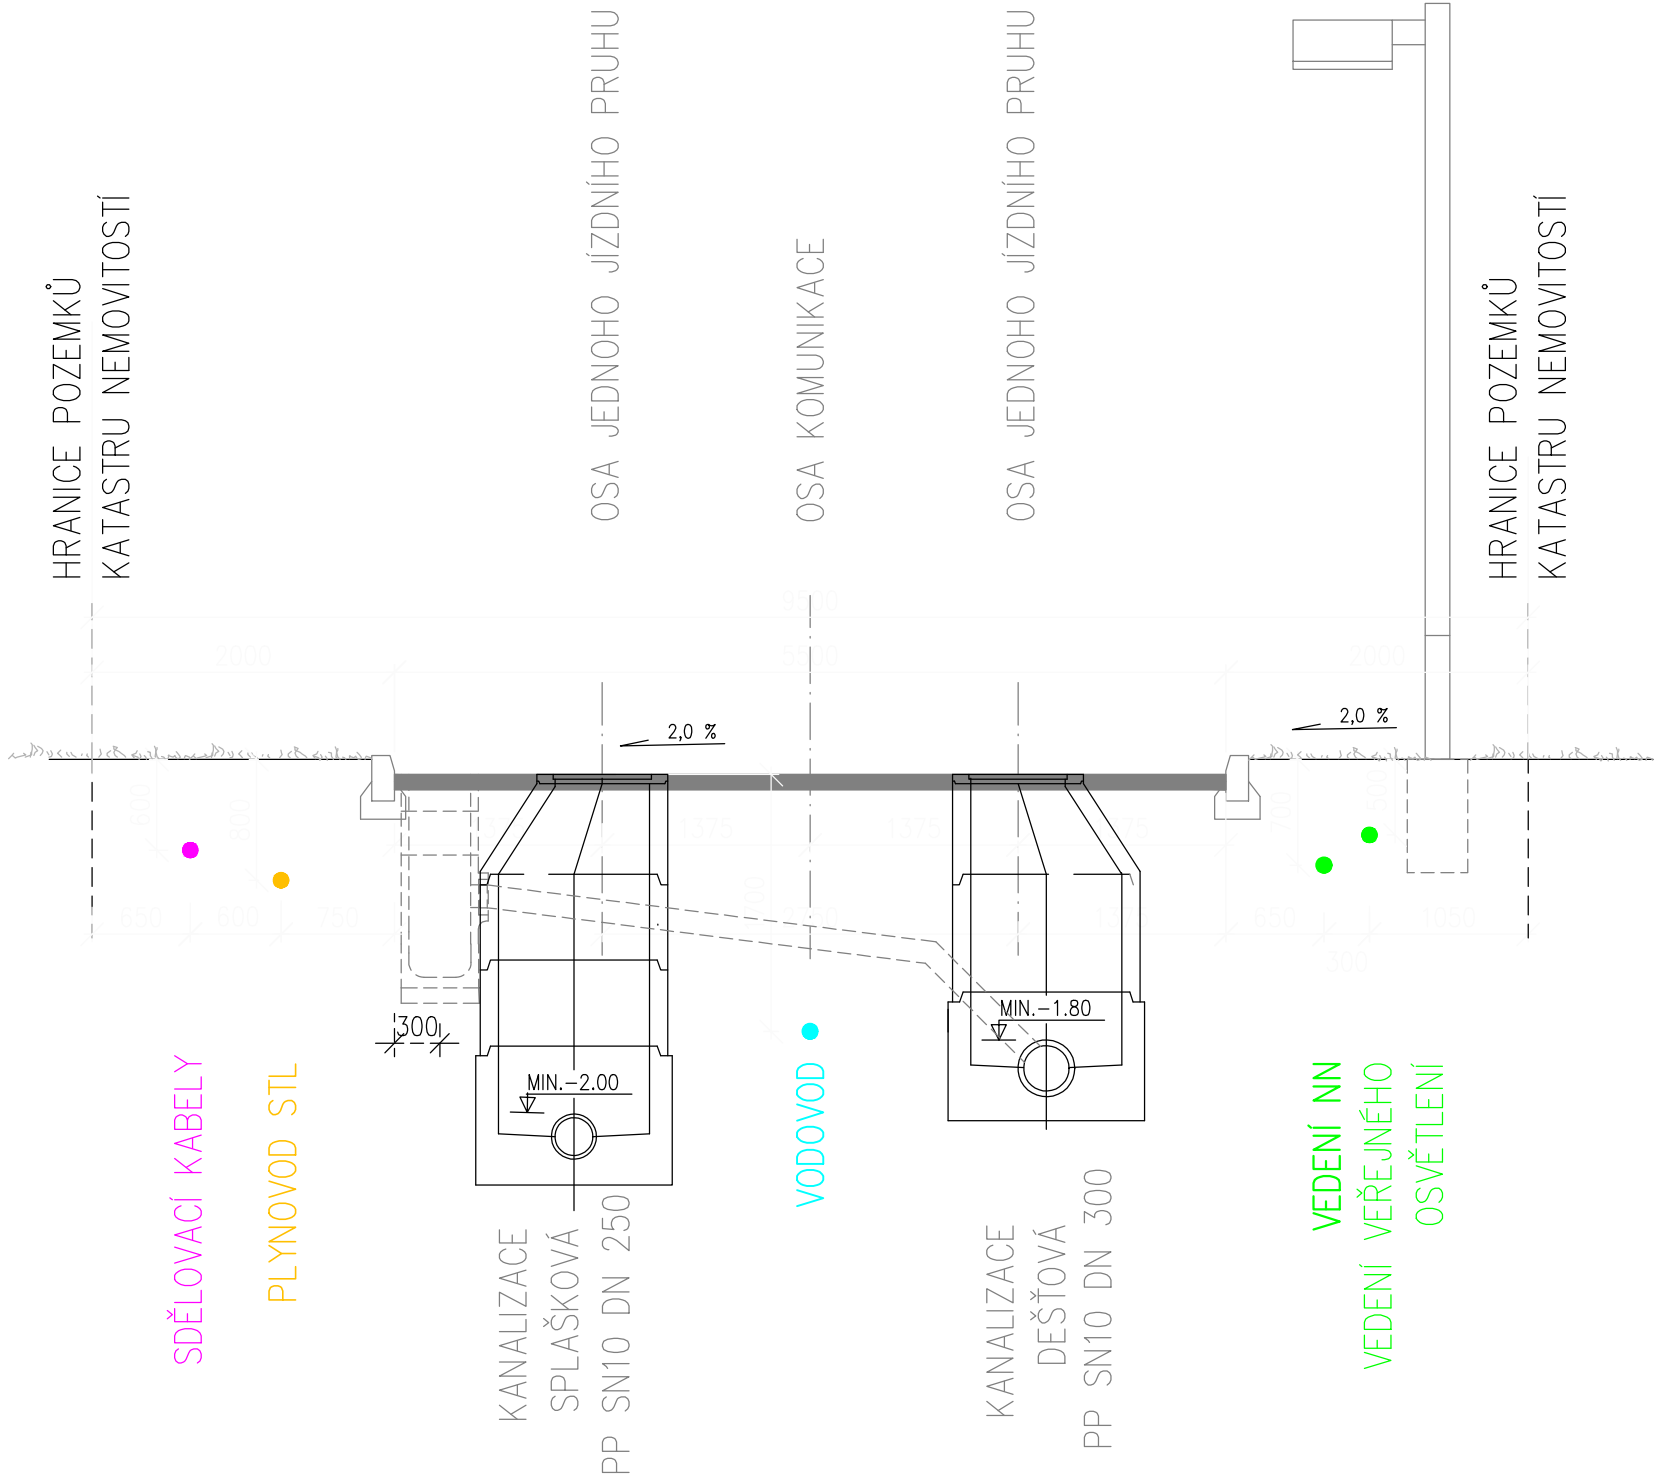

VYPRACOVAL		ZODP. PROJEKTANT		VED. PROJEKTANT		 vodohospodářský ateliér s.r.o., Růženec 54, 644 00 Brno
Ing. Coufalová		Ing. Coufalová		Ing. Hráček		
KRAJ	VYSOČINA		OBEC	OŘECHOV		ARCH.ČÍSLO 25/25
INVESTOR		OBEC OŘECHOV				DATUM 09/25
STAVBA AKCE		OŘECHOV INŽENÝRSKÉ SÍTĚ PRO ZÁSTAVBU RD				STUPEŇ DPS
						FORMÁT 4A4
						MĚŘÍTKO 1:50
OBJEKT						PŘÍLOHA Č. PARÉ Č.
OBSAH		KOORDINAČNÍ VZOROVÝ ŘEZ ULOŽENÍ SÍTÍ				C.4.