



VZOROVÝ PŘÍČNÝ ŘEZ

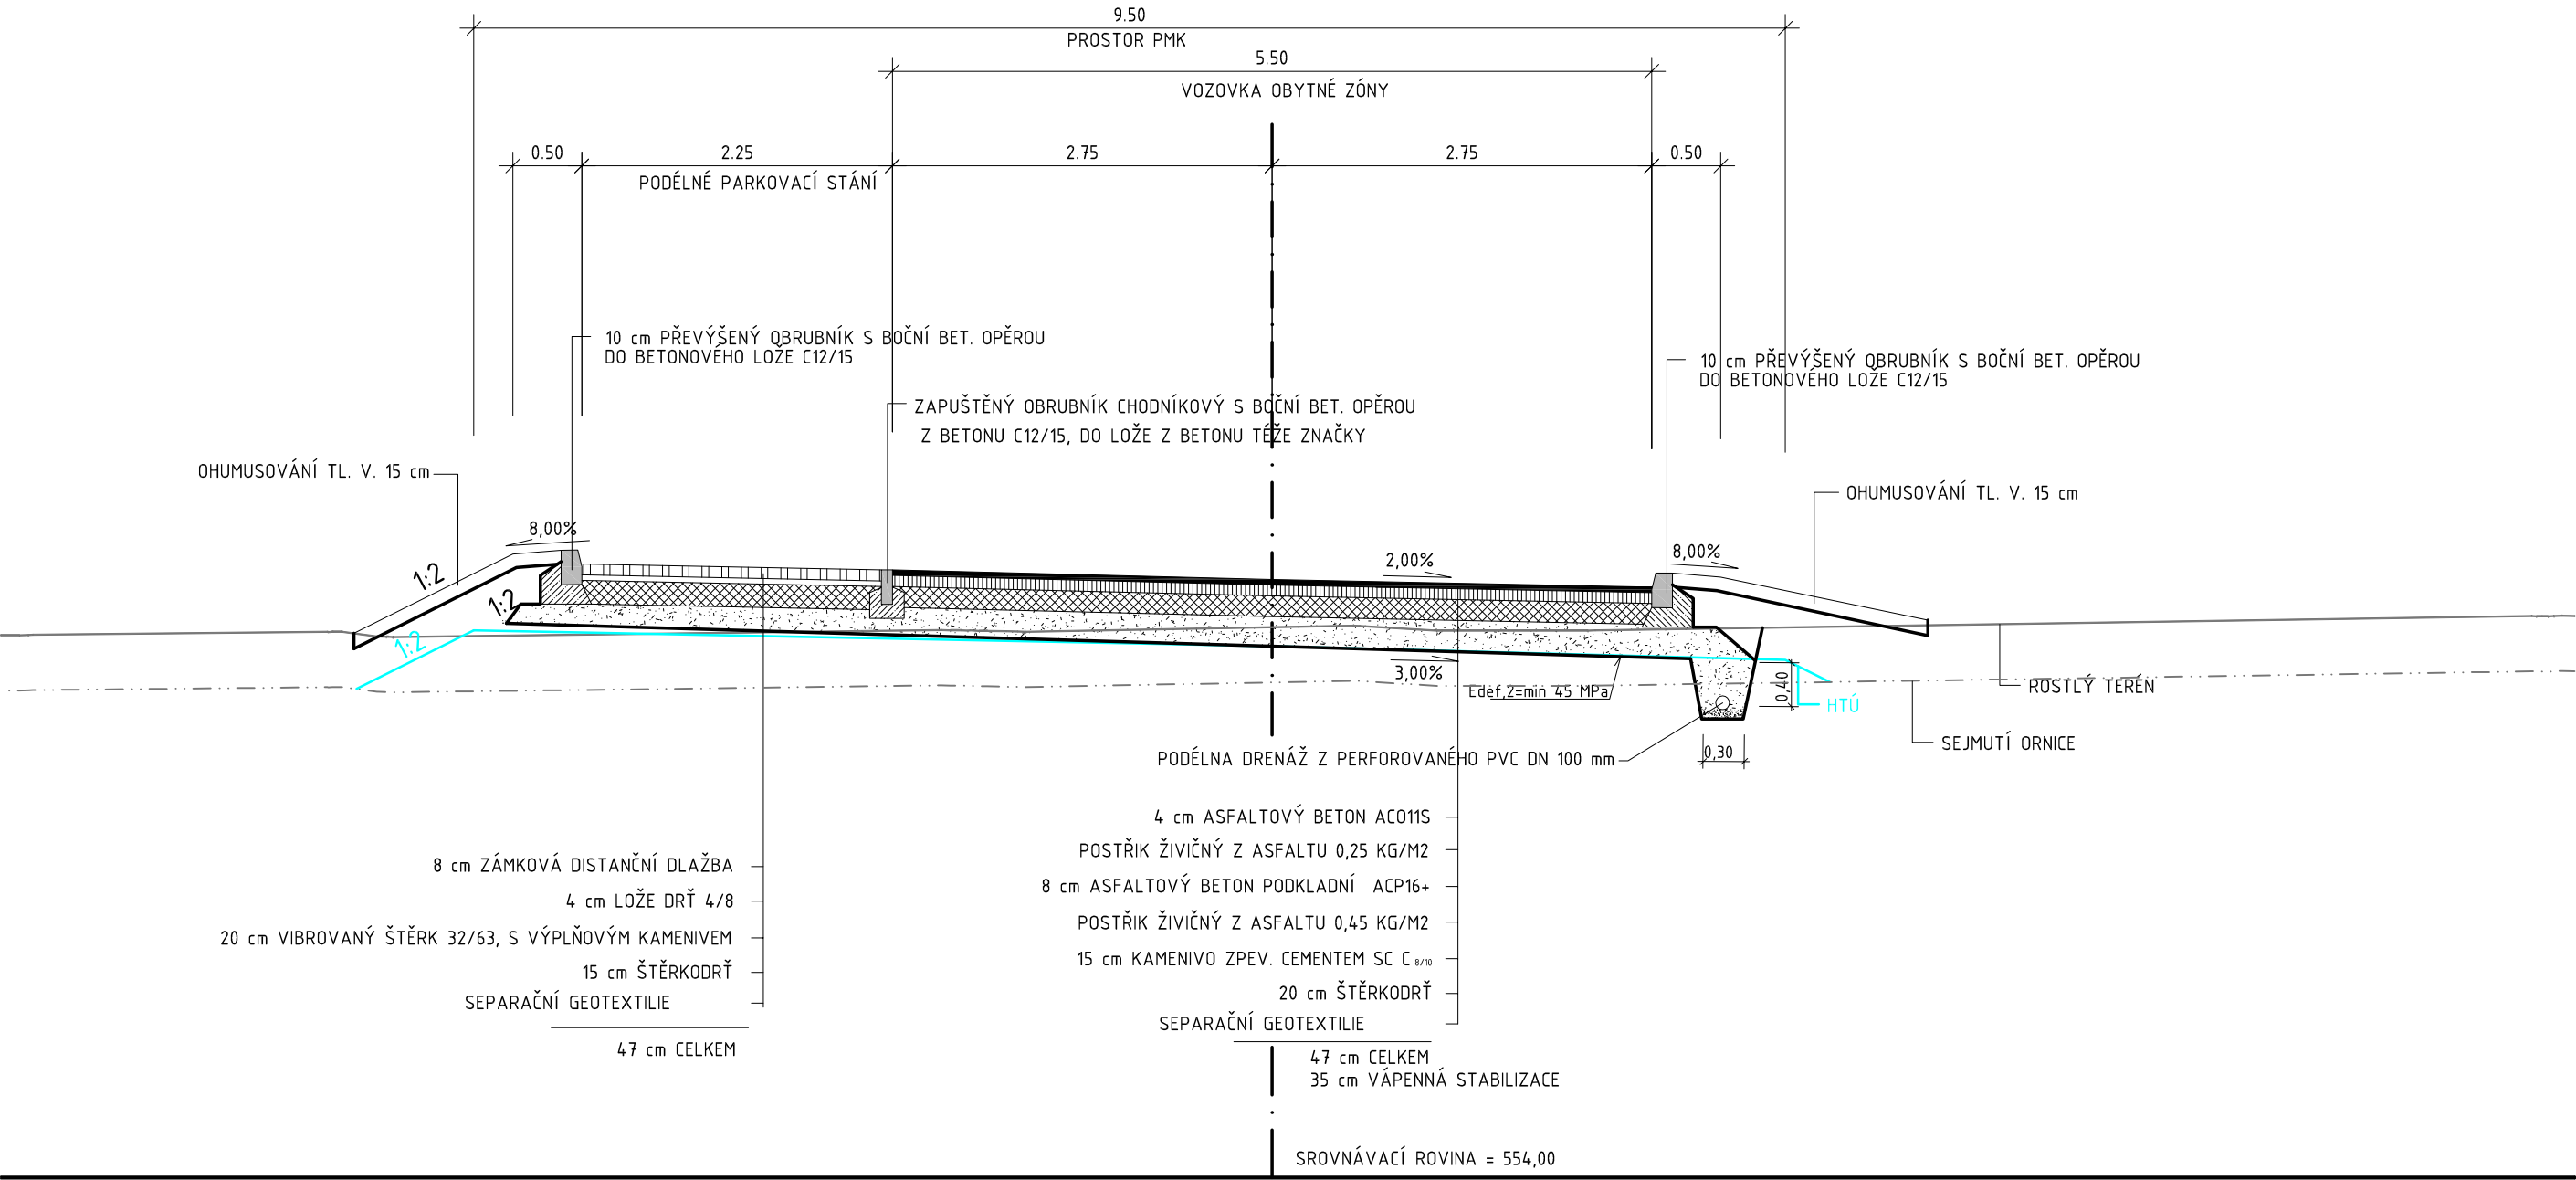

ZPOMALOVAČÍ POLŠTÁŘ

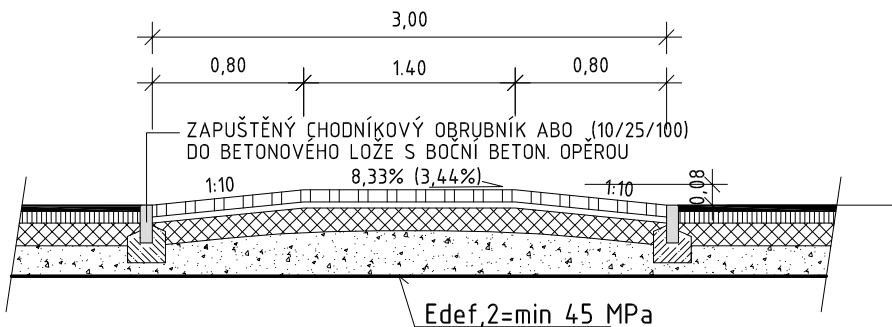

Vypracoval:	Ing. Tomáš Čapek	<div><div><div></div></div><div>SIPROS , s.r.o.</div><div>Projekce dopravních staveb</div></div>	
Investor:	Obec Ořechov		
Obec:	Ořechov		
Kraj:	Jihomoravský		
Ořechov - inženýrské sítě pro výstavbu RD D.1. - Dokumentace objektu komunikace SO 01 Komunikace		Datum	7/2025
		Stupeň	DPS
		Měřítko	1:50
Obsah: Vzorový příčný řez		Č. přílohy	D.1.5
		Formát	