



## ÚSEK "A"


SKLONOVÉ POMĚRY:

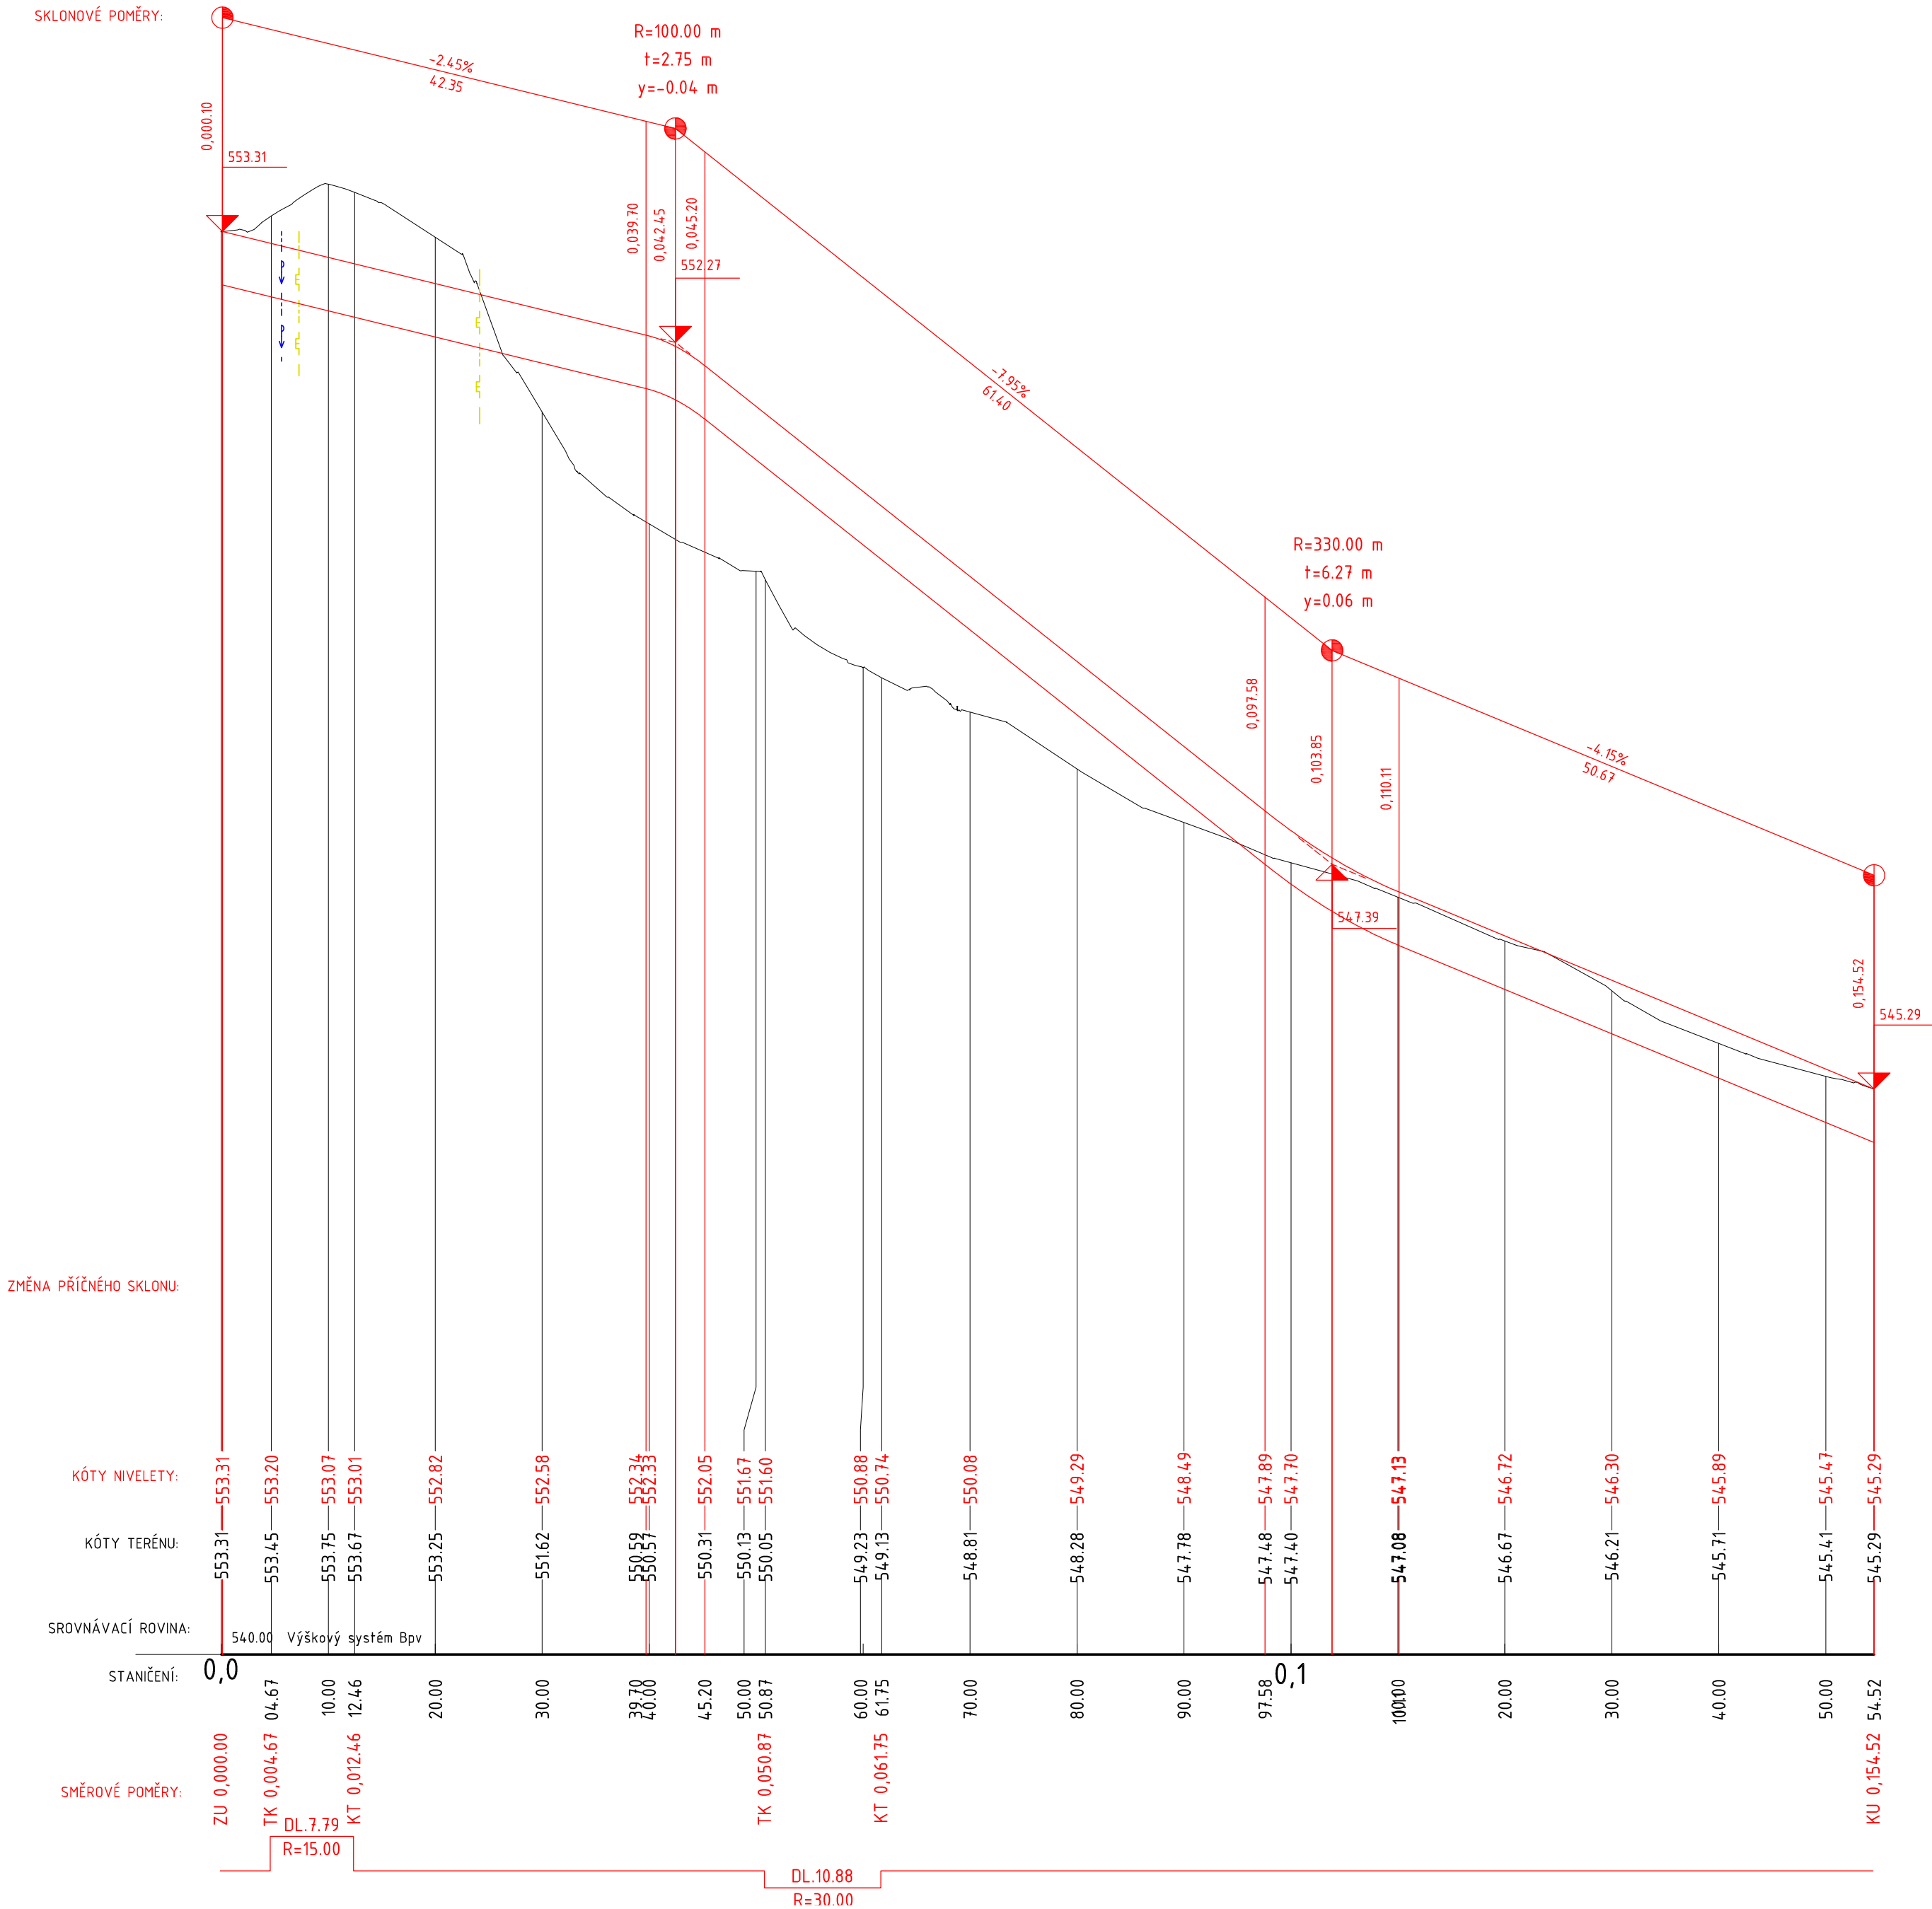

## ÚSEK "B"

SKLONOVÉ POMĚRY:

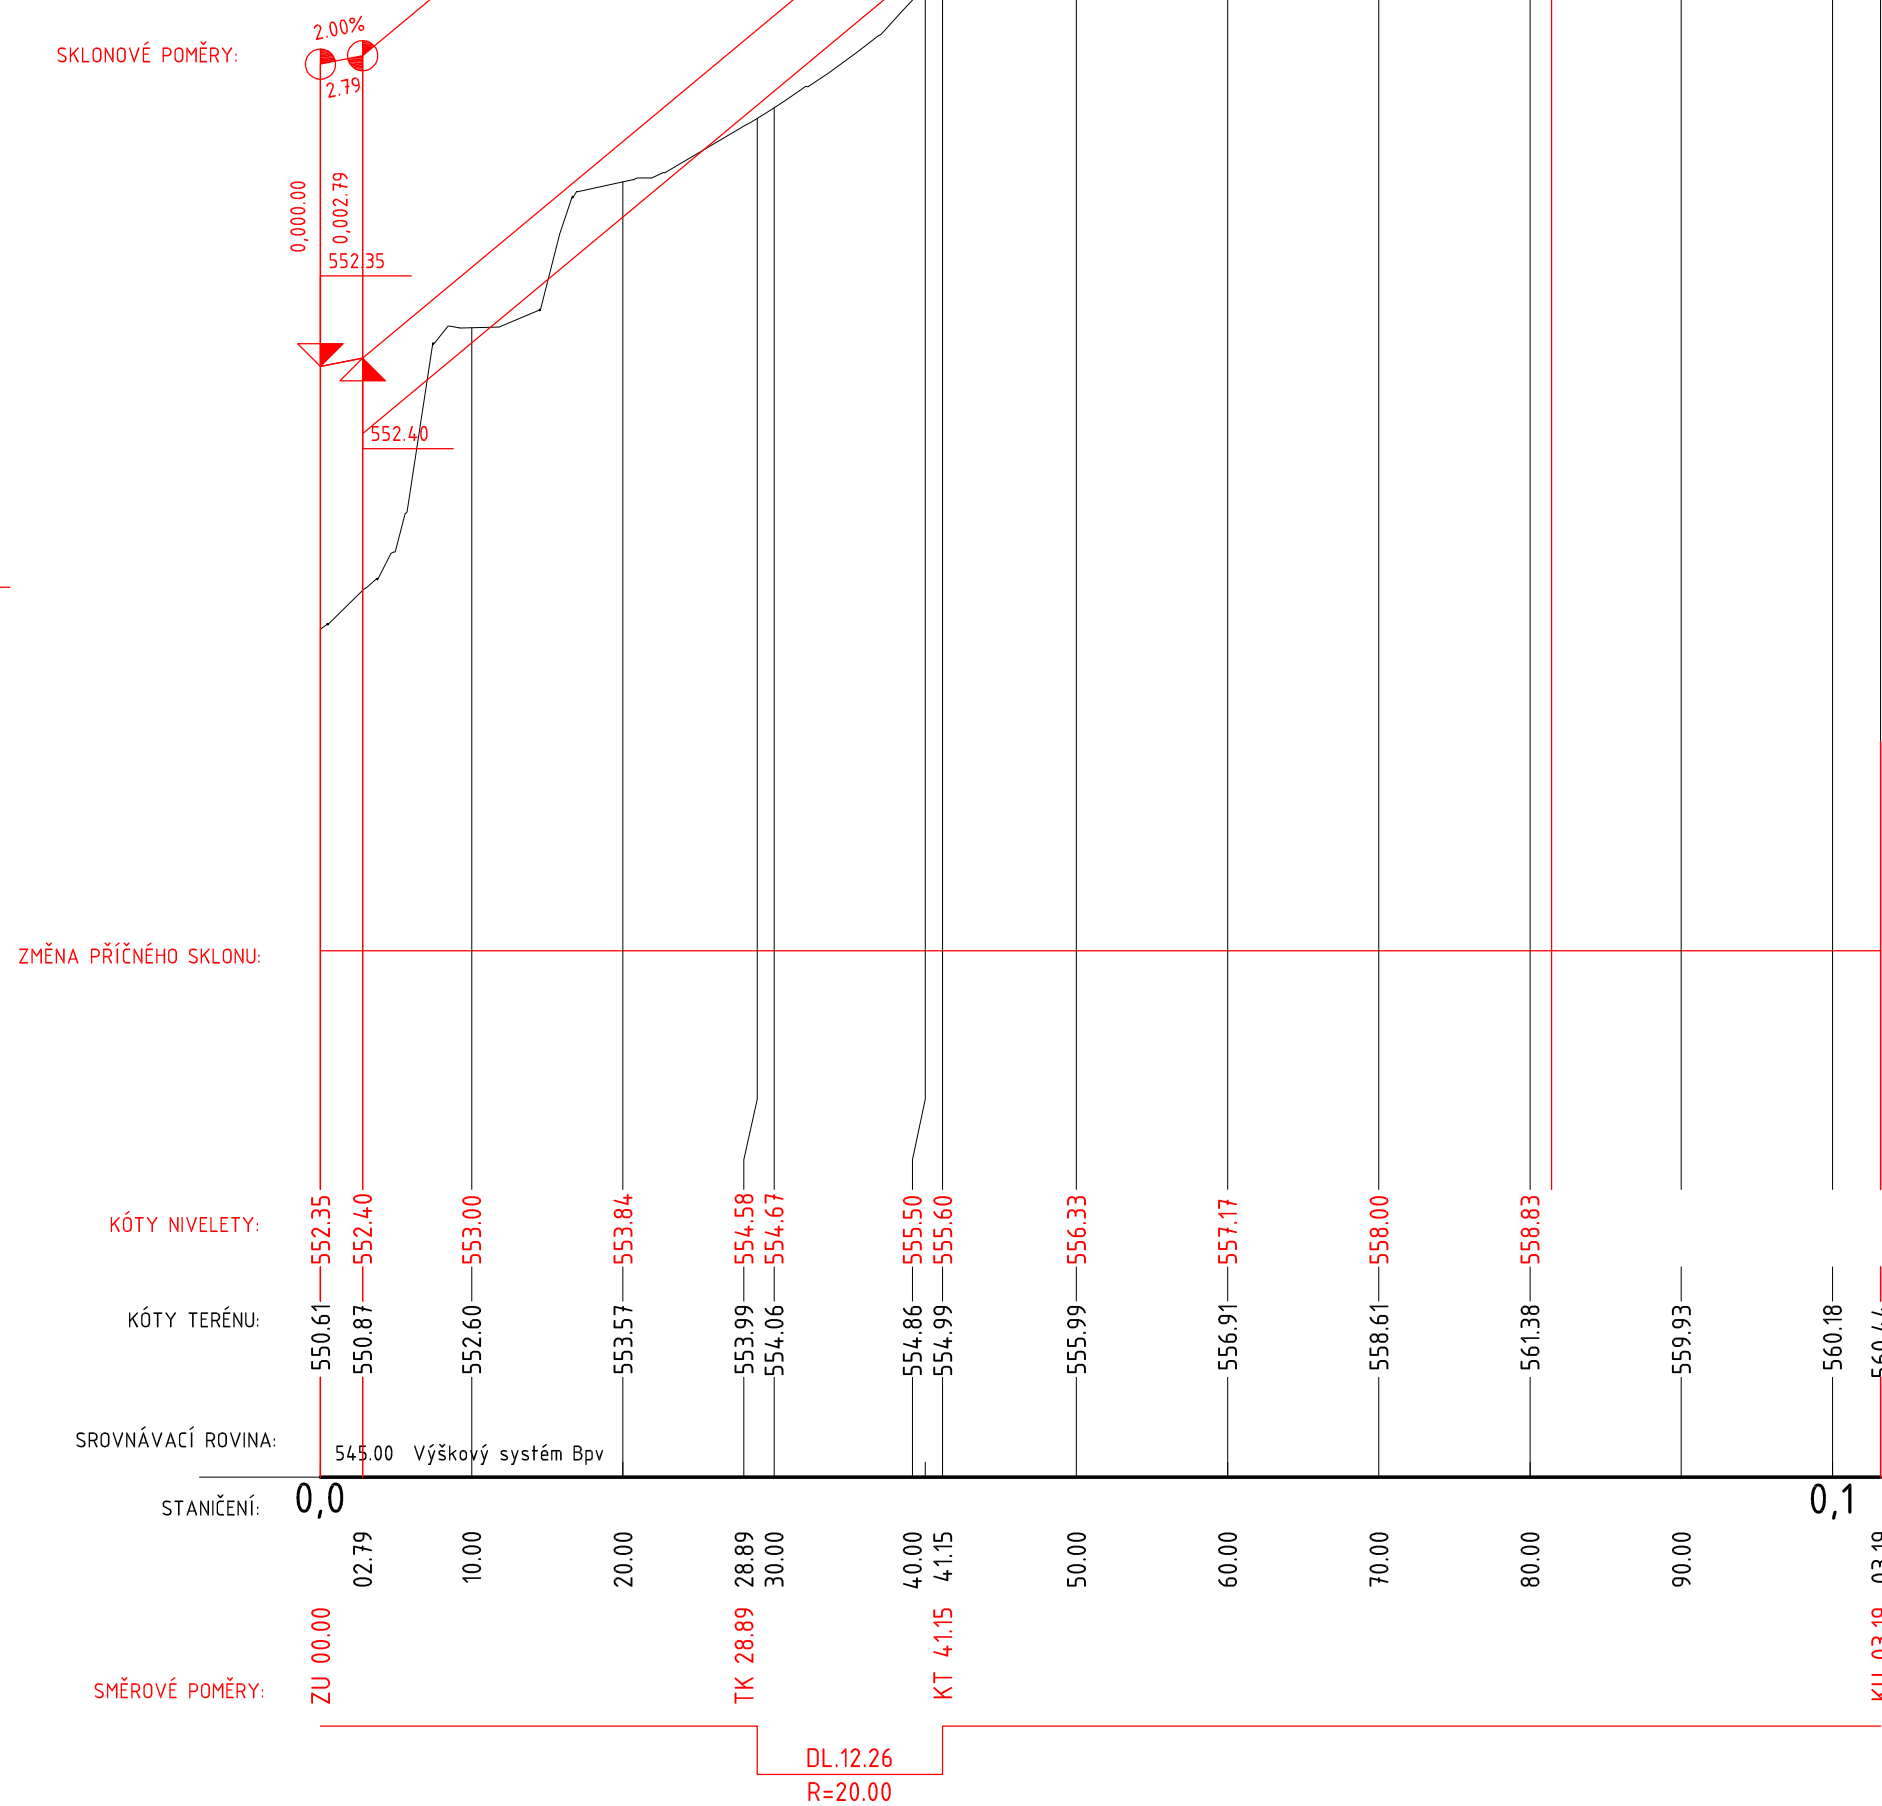

Vypracoval:	Ing. Tomáš Čapek	 <i>Projekce dopravních staveb</i>	
Investor:	Obec Ořechov		
Obec:	Ořechov		
Kraj:	Jihomoravský		
Ořechov - inženýrské sítě pro výstavbu RD		Datum	7/2025
D.1. - Dokumentace objektu komunikace		Stupeň	DPS
SO 01 Komunikace		Měřítko	1:500/50
Obsah: Podélný profil, úsek "A", "B"		Č. přílohy	D.1.3
		Formát	