


# KLADĚČSKÉ SCHÉMA PŘELOŽKY VODOVODU A KABELŮ

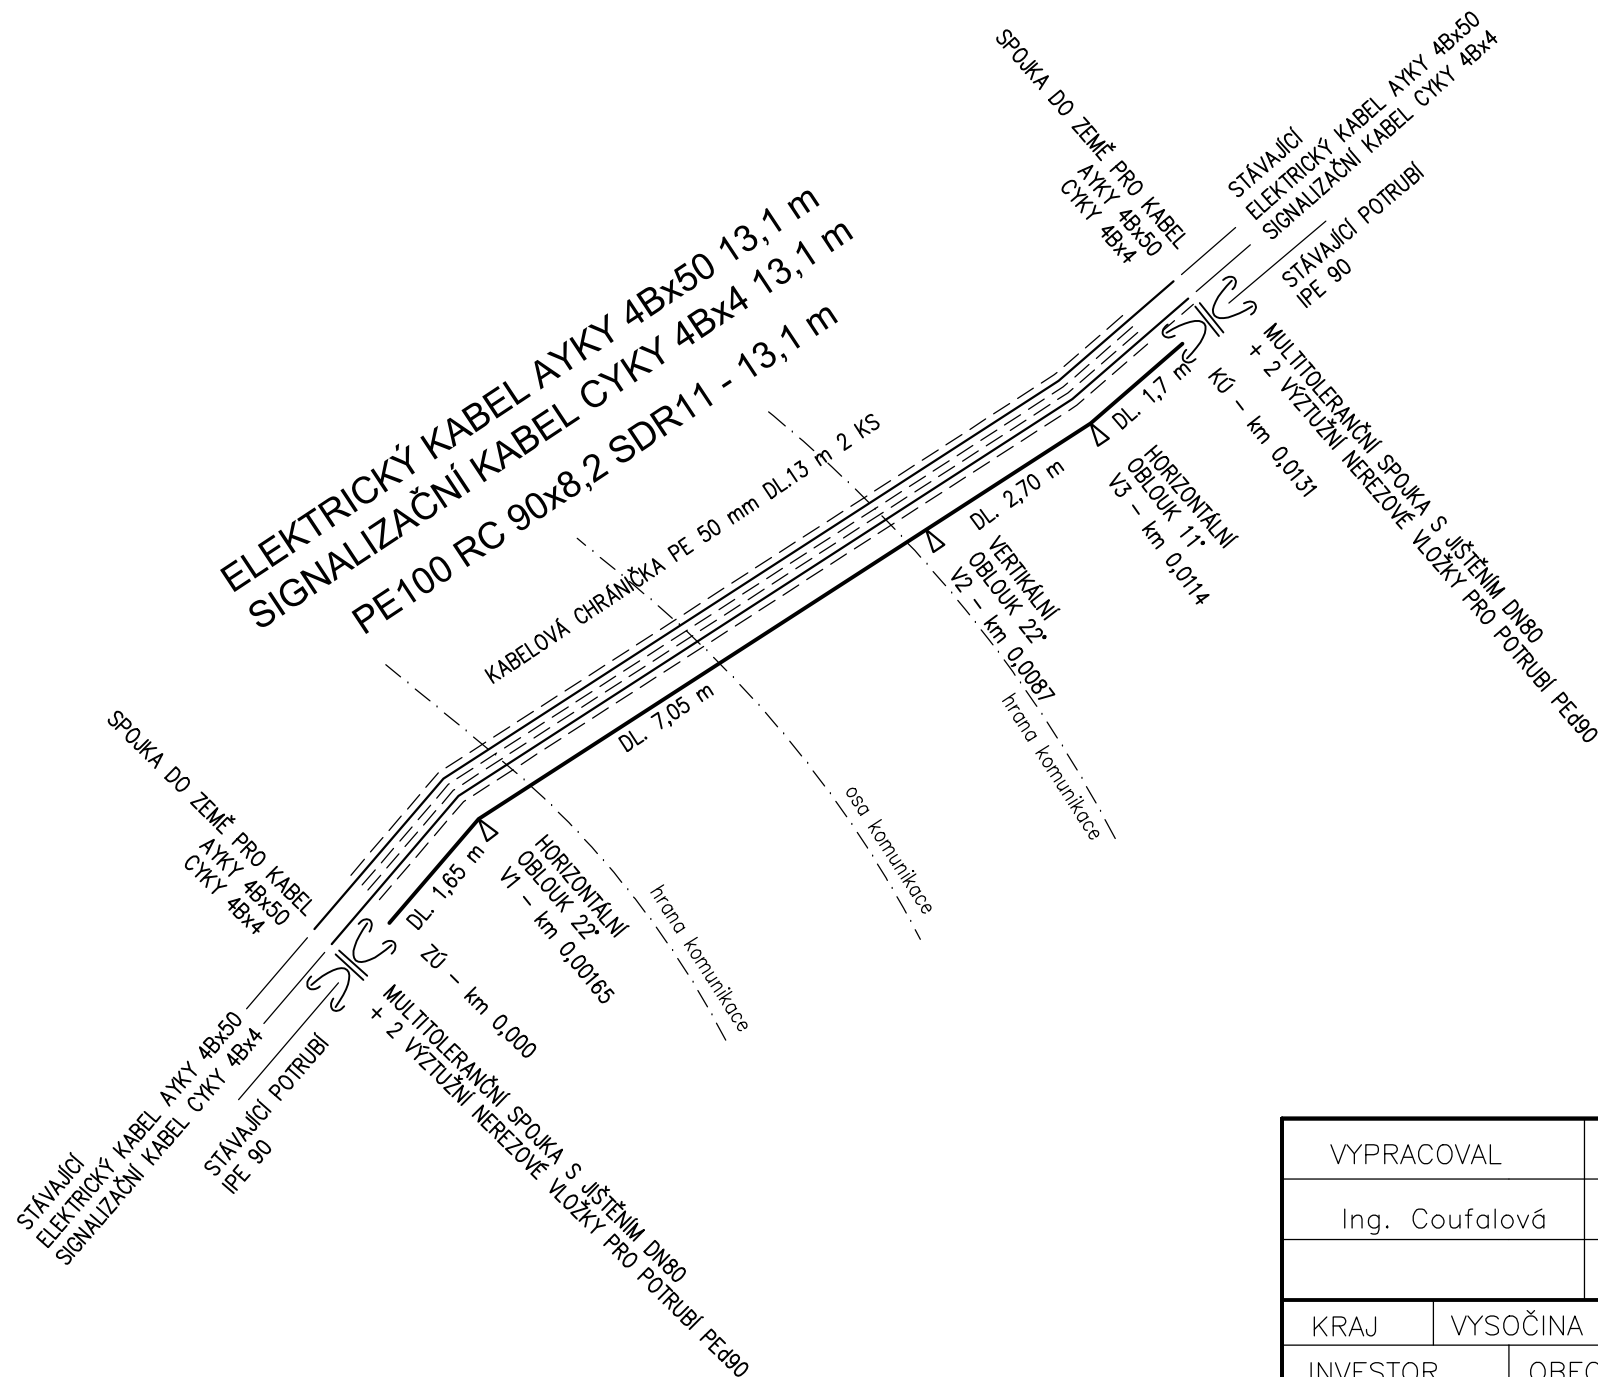

## VÝPIS TRUB, TVAROVEK A ARMATUR

POL.	POPIS	ks/m
1	PE100 RC 90x8,2mm SDR11	13,1
2	OBLOUK HD-PE100 RC DE 90, 11", SDR 11	1
3	OBLOUK HD-PE100 RC DE 90, 22", SDR 11	2
4	MULTITOLERANČNÍ SPOJKA S JIŠTĚNÍM DN80	2
5	VÝZTUŽNÍ NEREZOVÉ VLOŽKY PRO POTRUBÍ PEd90	4
6	ELEKTRICKÝ KABEL AYKY 4Bx50	13,1
7	SIGNALIZAČNÍ KABEL CYKY 4Bx4	13,1
8	KABELOVÁ CHRÁNIČKA PE 50 mm	26,0
9	SPOJKA DO ZEMĚ PRO KABEL AYKY 4Bx50	2
10	SPOJKA DO ZEMĚ PRO KABEL CYKY 4Bx4	2
11	VYHLEDÁVACÍ VODIČ CYY 6 mm <sup>2</sup>	13,1
12	ELEKTROSPOJKY PRO PE100 RC DE 90	8
13	VÝSTRAŽNÁ FÓLIE MODRÁ	13,1
14	VÝSTRAŽNÁ FÓLIE ČERVENÁ	26,2

VYPRACOVAL		ZODP. PROJEKTANT		VED. PROJEKTANT			
Ing. Coufalová		Ing. Coufalová		Ing. Hráček			
KRAJ	VYSOČINA		OBEC	OŘECHOV		ARCH.ČÍSLO	25/25
INVESTOR		OBEC OŘECHOV				DATUM	09/25
STAVBA AKCE		<p style="text-align: center;"><b>OŘECHOV</b>  <b>INŽENÝRSKÉ SÍTĚ</b>  <b>PRO ZÁSTAVBU RD</b></p> <p style="text-align: center;">PŘELOŽKA VODOVODU A KABELŮ (SO 09)</p>				STUPEŇ	DPS
						FORMÁT	2A4
						MĚŘITKO	
OBJEKT					PŘÍLOHA Č.	PARÉ Č.	
OBSAH	KLADEČSKÉ SCHÉMA				<b>D.9.4.</b>		