Řez: 1 - 1

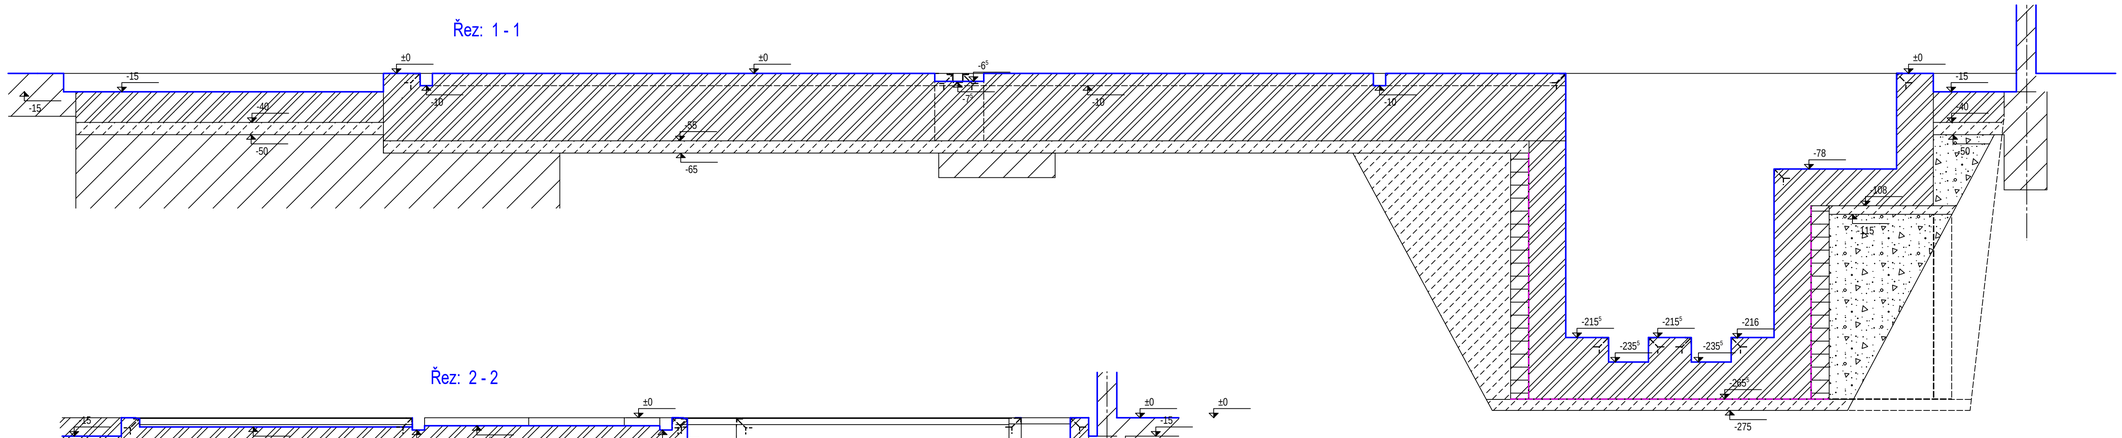

Řez: 2 - 2

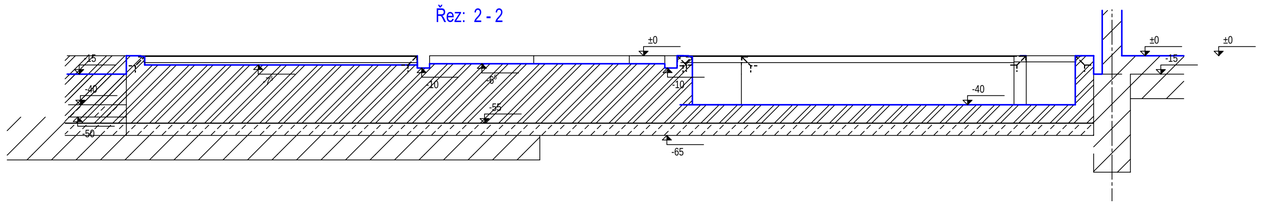

Řez: 3 - 3

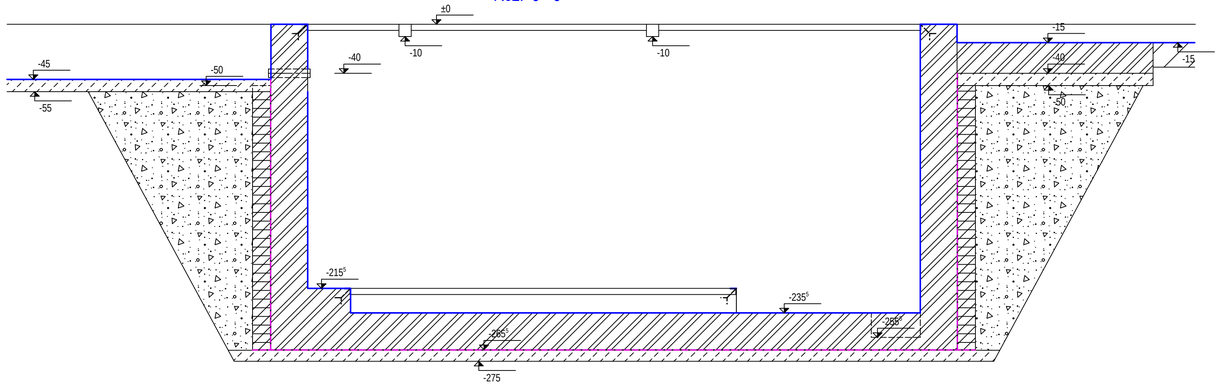

Řez: 5 - 5

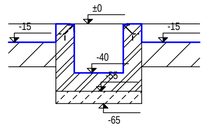

Řez: 6 - 6

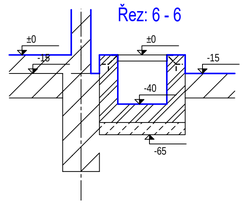

Řez: 7 - 7

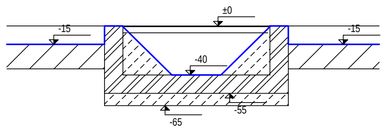

Řez: 8 - 8

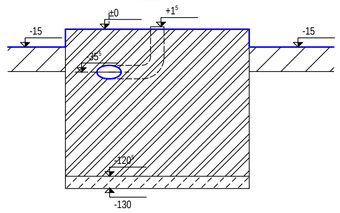

Řez: 4 - 4

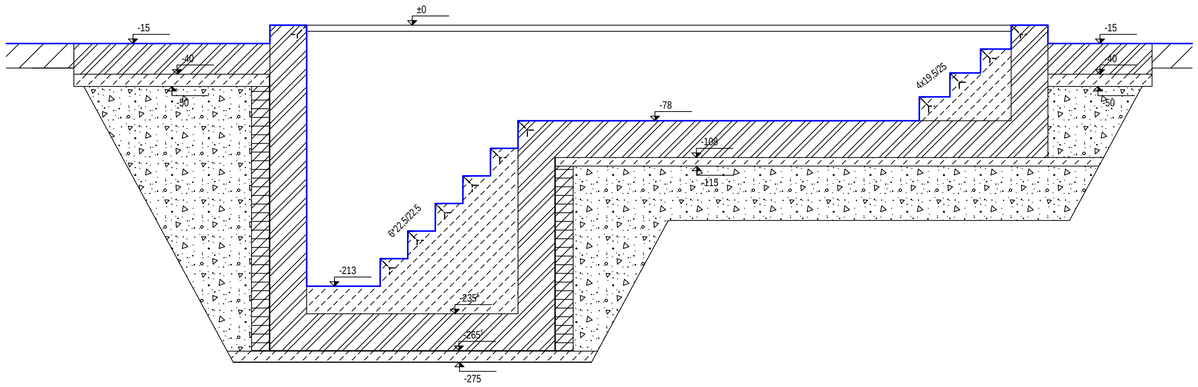

Legenda

- Stávající konstrukce
- Zhutnělý zásyp betonovou drtí fr. 0-63
- Prostý beton zn C 200
- Železobeton zn. C 300
- Izolační přizdívka z plných cihel tl. 140 mm na MC 100
- Hydroizolace - Np + 2x asf. pás Glastek 40

Vypracoval	Ing. Karel Kovář		Formát	8 x A4	Číslo zakázky
Kreslil	Ing. Karel Kovář		Datum	10/2025	1662/2025
Zodp. projektant	Ing. Karel Kovář		Stupeň	DRS	
Místo	Břidličná		Kraj	Moravskoslezský	
Parcela	2479/1		Kat. území	Břidličná	
Investor :	AL INVEST Břidličná, a.s., Bruntálská 167, Břidličná				
Název stavby:	Bruska WS 450x5000-Stavební připravenost pro montáž				
Název výkresu:	Nový stav - Základy - Řezy 1, 2, 3, 4, 5, 6, 7, 8			Měřítko: 1:25	Číslo výkresu: D8a