


# EVAN M=1:500 - KANALIZACE

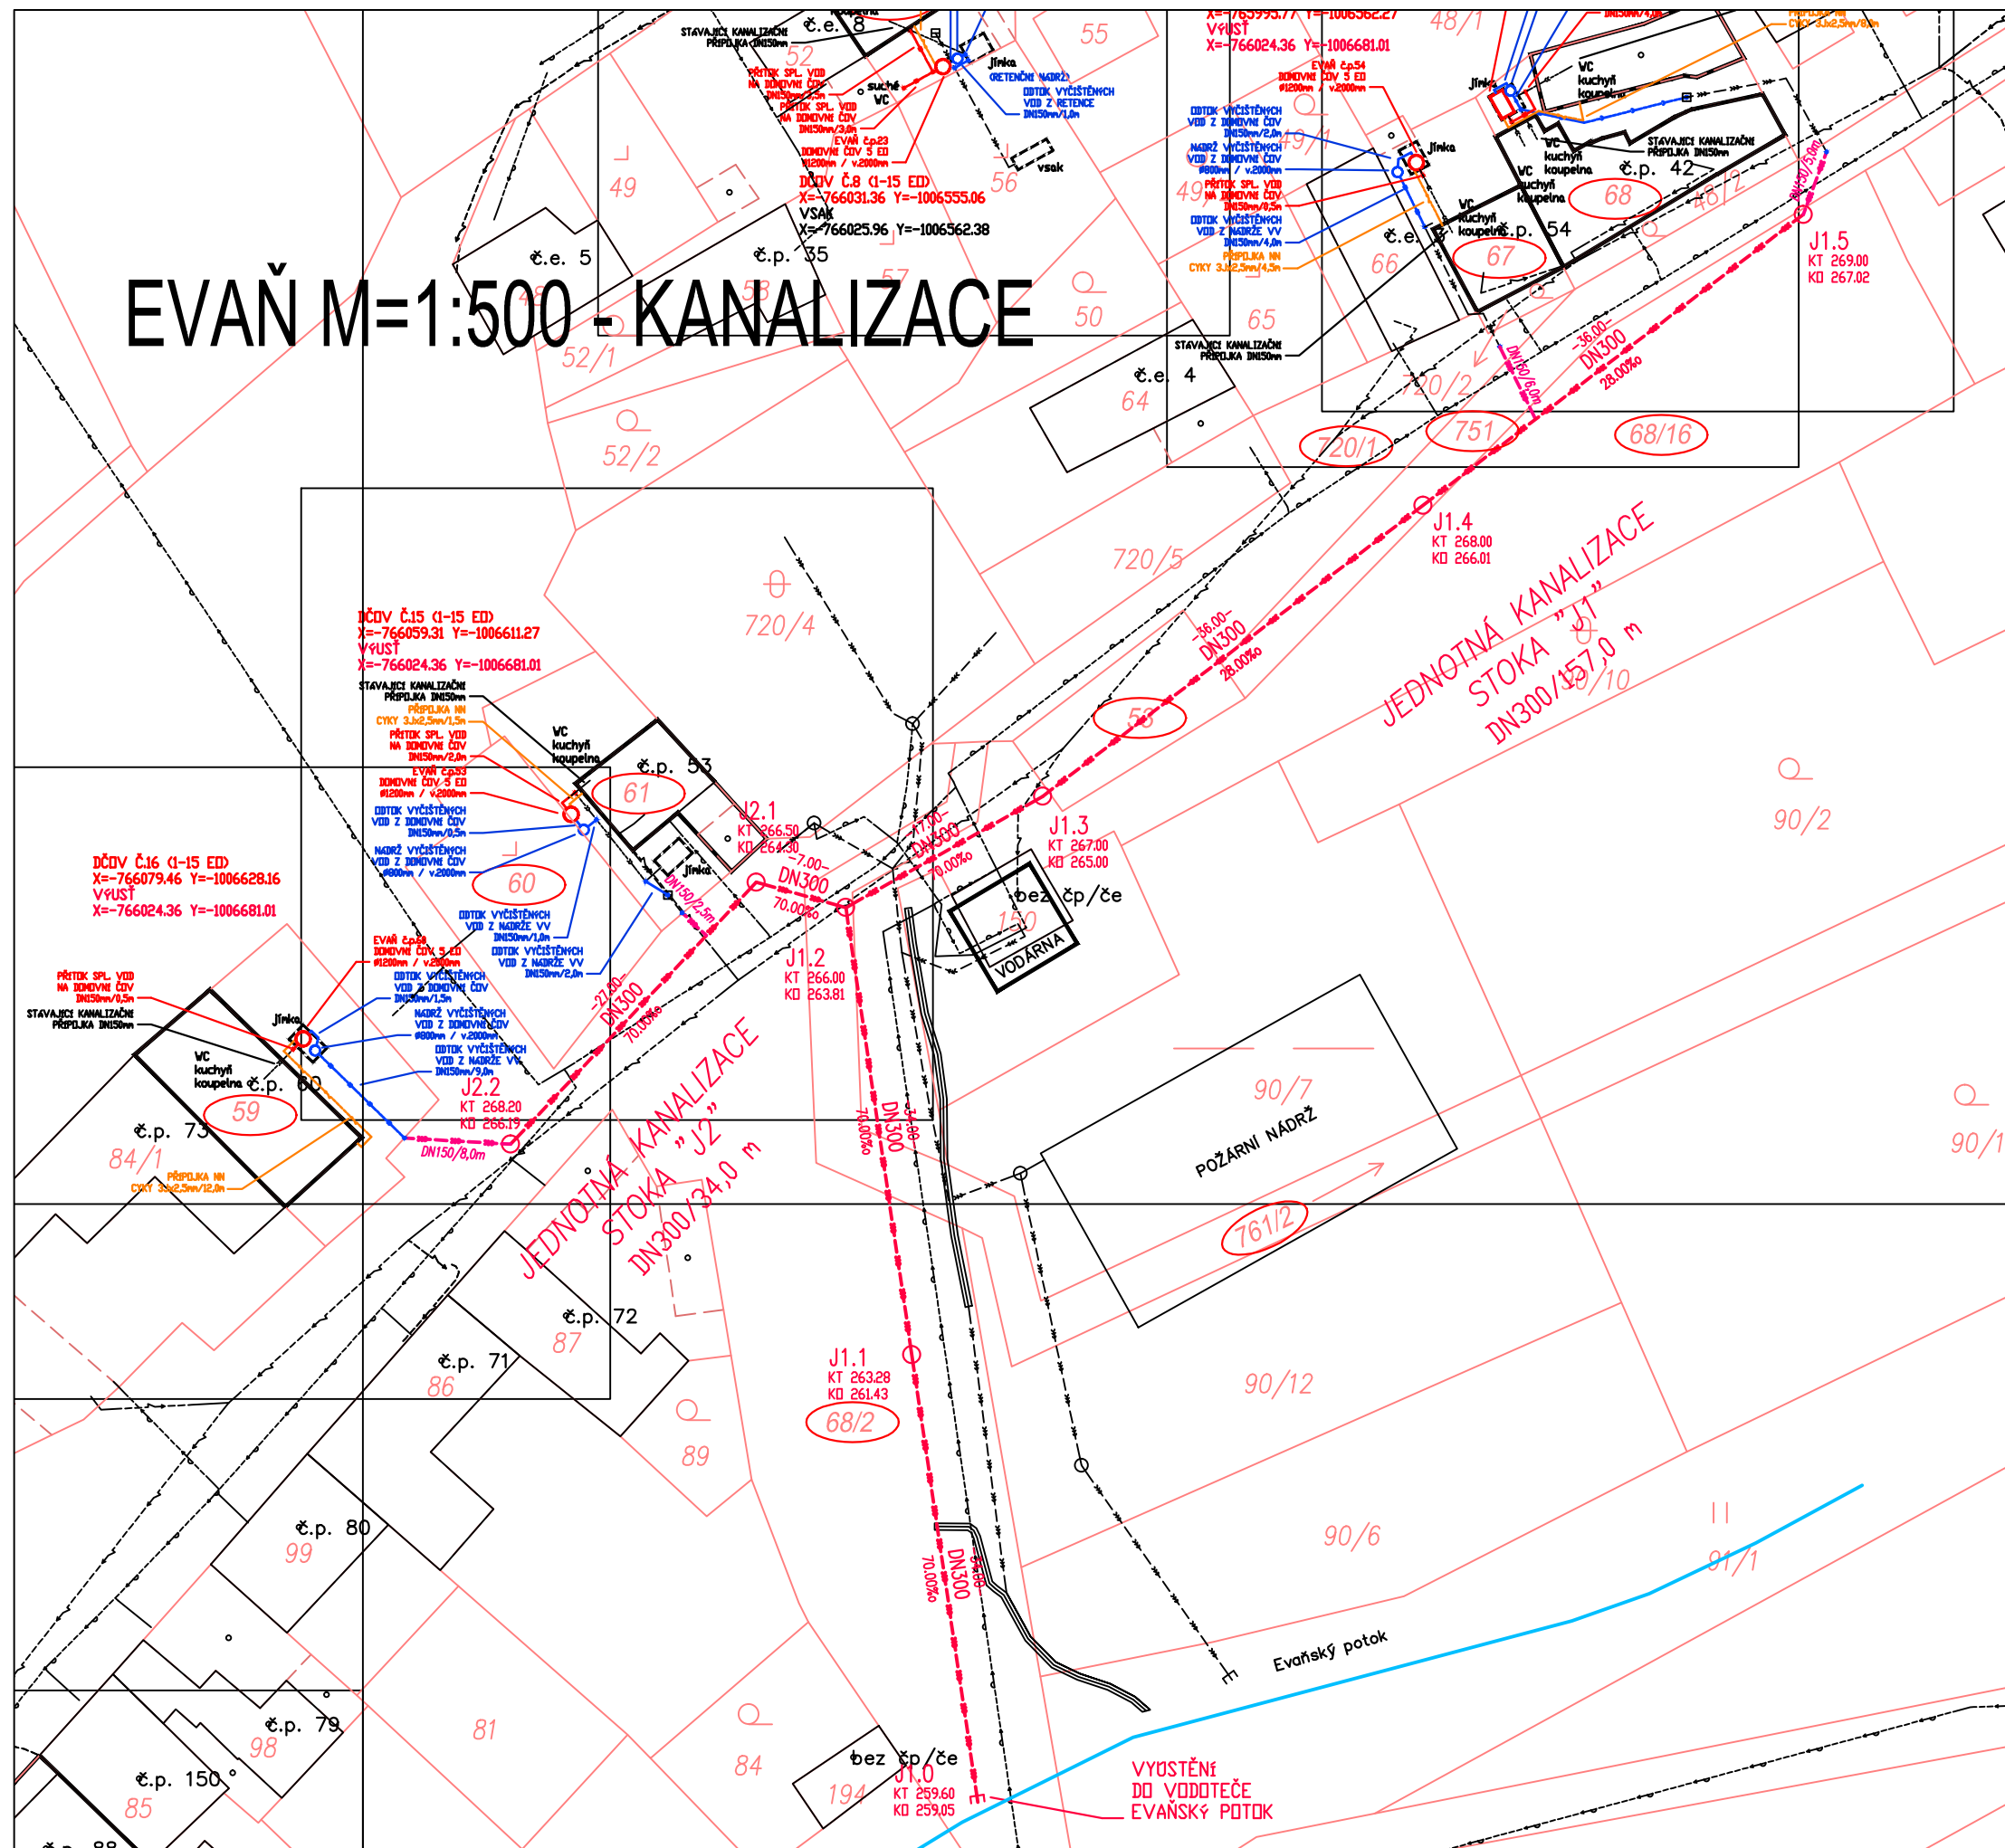

## NAVRŽENÉ DČOV



DČOV 1-15 EO ... pořadové číslo ... (45 ks)

DČOV 16-50 EO ... pořadové číslo ... (1 ks)

## NAVRŽENÉ SÍTĚ

— >>> — >>> —  
J.1, DN250mm, L=50,0m

| trasa jednotné kanalizace |  |

popis jednotné kanalizace

objekty jednotné kanalizace

přípojka jednotné kanalizace

HRANICE PLOCH

hranice katastrálního území

---

*hranice parcel*

*slučky KN*

budovy

číslo parcel - pozemky

číslo parcel – stavby

číslo popisné

*vodoteč*

## STÁVAJÍCÍ SÍTĚ

*splašková kanalizace*

dešťová kanalizace

*jednotná kanalizace*

*vodovod*

### STL plynovod

vedení NN -

vedení VN – nadzemní

kabel sdělovací místní.

veřejné osvětlení



POZNÁMKA

Souřadnicový systém JSTK, výškový systém B.p.v. Trasy inženýrských sítí jsou zakresleny orientačně dle údajů poskytnutých jejich správci, přesnou polohu je nutno před zahájením výkopových prací vyznačit. Při neznámém výškovém uložení inženýrské sítě je předpokládáno uložení dle ČSN 73 6005.

<b>INVESTOR</b>  Obec Evaň, Evaň 27, 410 02 Lovosice tel: +420 416 591 180, e-mail: obecevan@obecevan.cz	<b>ČČ</b>  00526118
<b>PROJEKTANT</b>  Ing. Luděk Chromík, M. Kudeříkové 2672/30, 669 02 Znojmo tel: +420 724 302 667, e-mail: ludek.chromik@centrum.cz	<b>ČČ</b>  02315904
<b>AUTORIZOVANÁ OSOBA</b>	<b>Č.A.</b>

 $\pm 0,000 = 286,00 \text{ m.n.m.}$ 

NÁZEV PROJEKTU <b>OBEC EVAŇ, MÍSTNÍ ČÁST EVAŇ A HORKA SOUSTAVA DOMOVNÍCH ČOV A KANALIZACE</b>		MÍSTO Evaň	
		K.Ú. Evaň	
STUPEŇ PD		Č.ZAKÁZKY	202318
DOKUMENTACE PRO PROVÁDĚNÍ STAVBY		DATUM	24.1.2025
OBJEKT		REVIZE	0.0
C. SITUAČNÍ VÝKRESY		MĚŘÍTKO	1:500
NÁZEV VÝKRESU <b>SITUACE STAVBY KANALIZACE JEDNOTNÁ - EVAŇ</b>		Č.VÝKRESU C.4.6	Č.PARÉ <b>1</b>