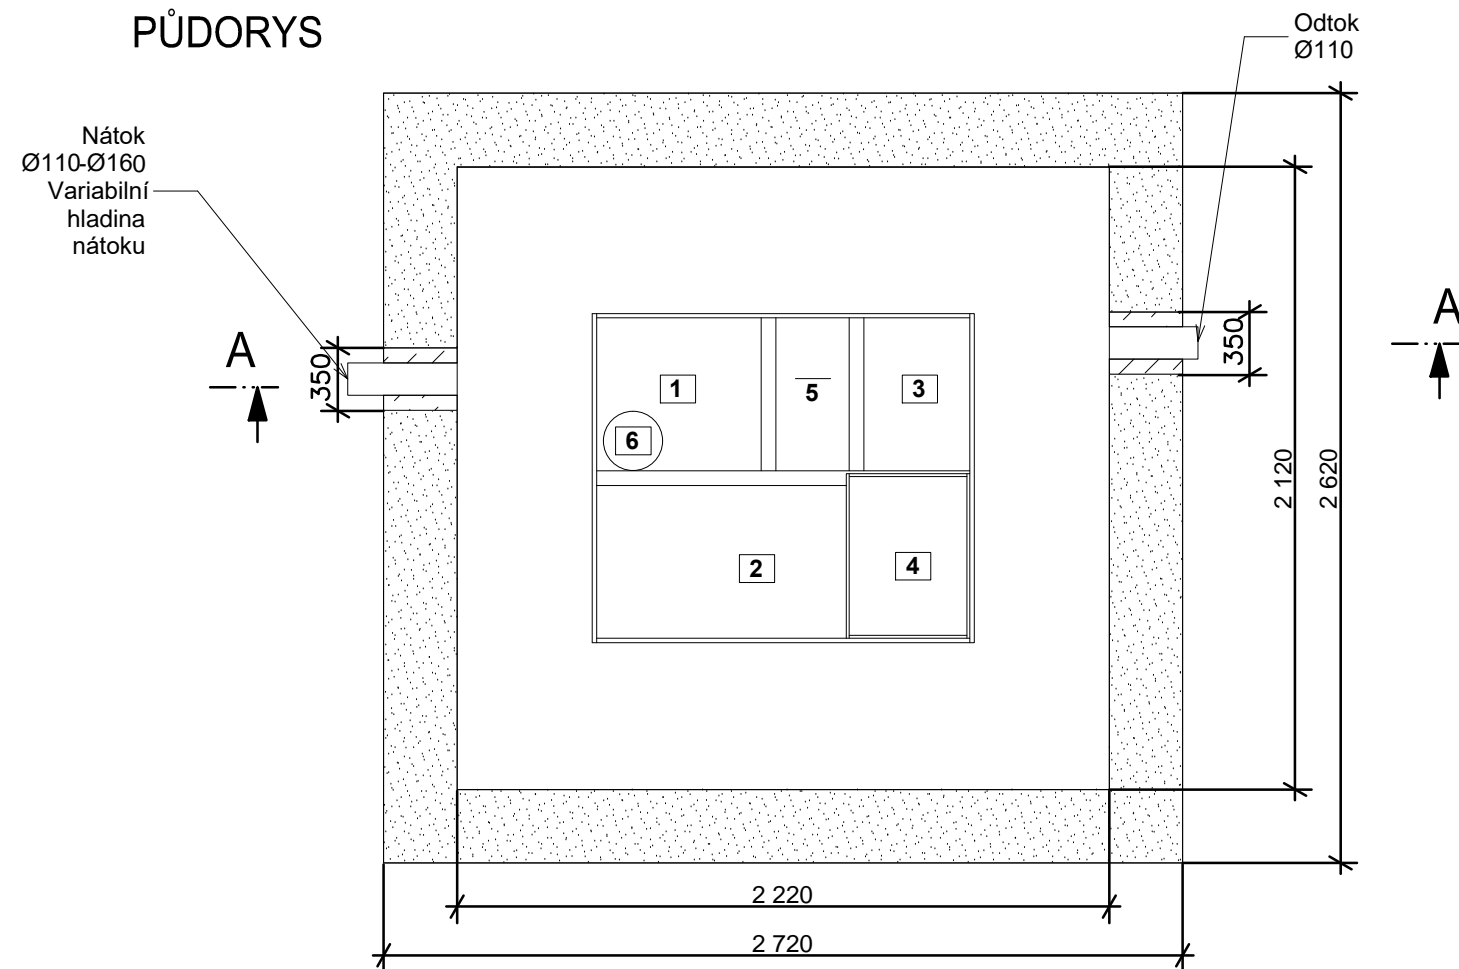
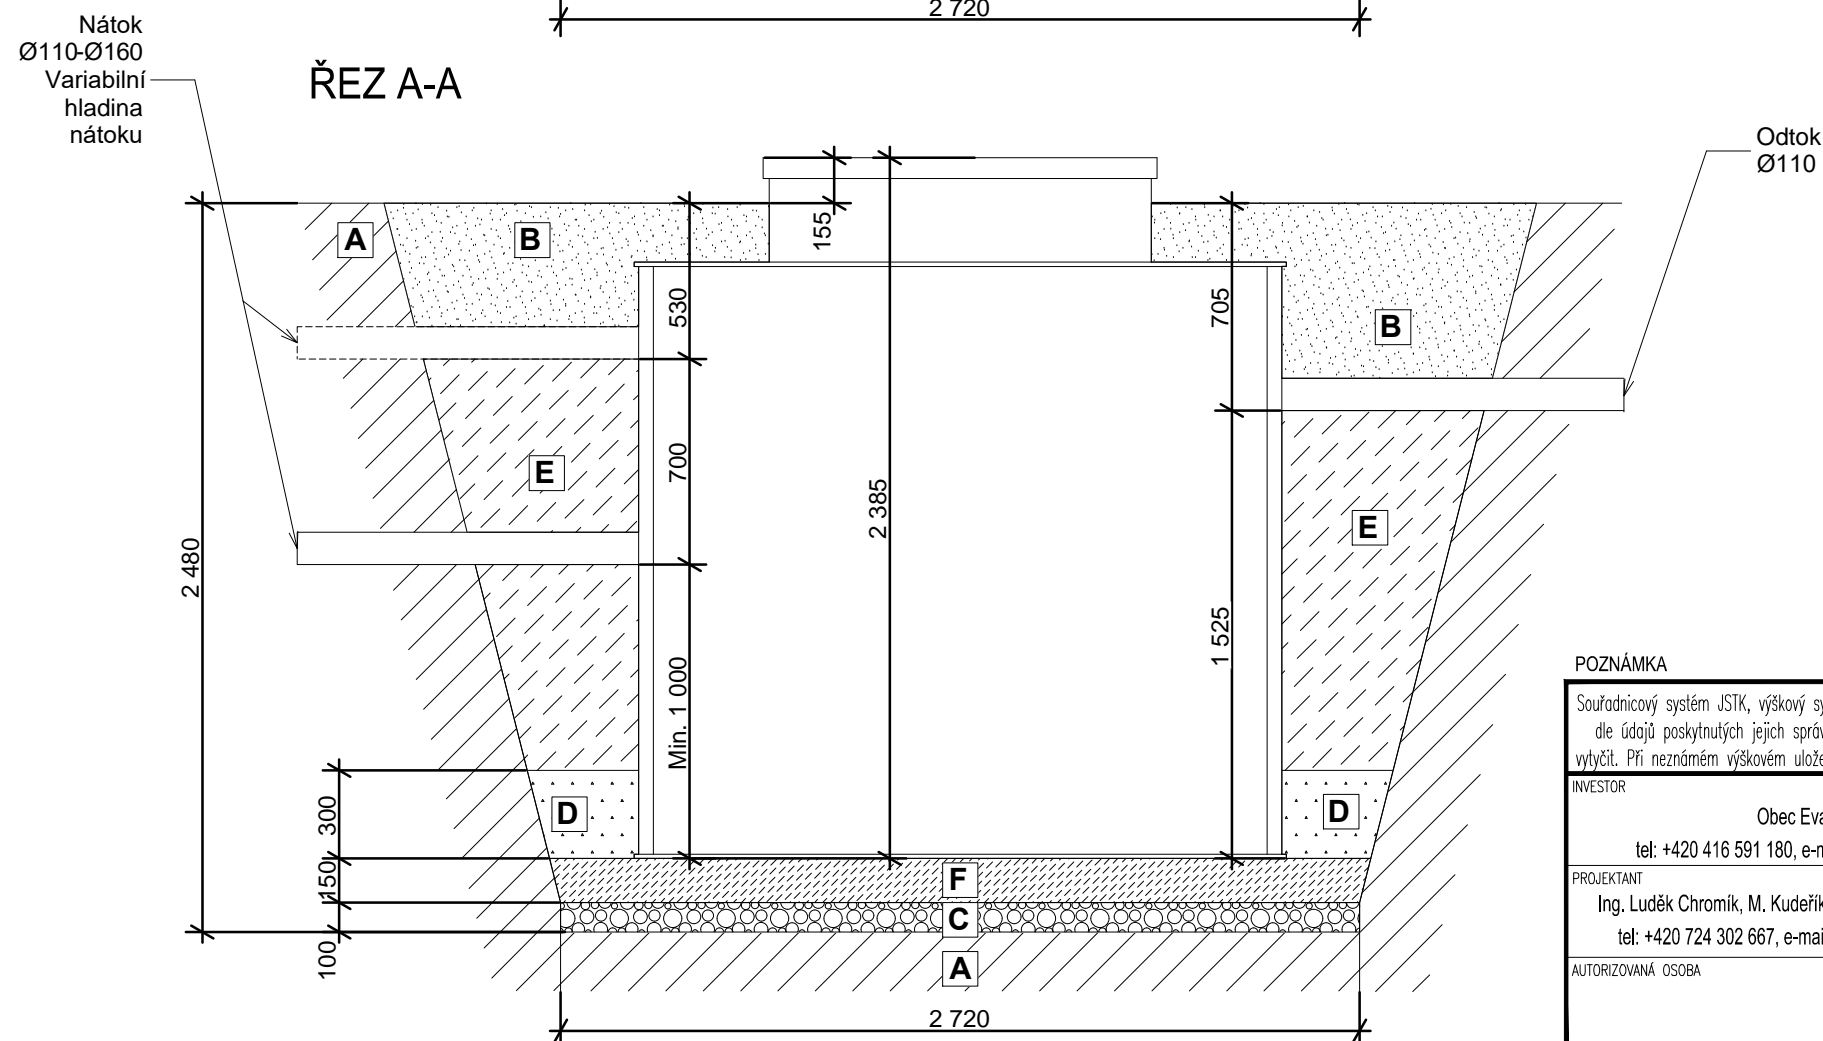


PŮDORYS

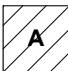
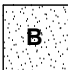
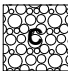
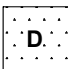




ŘEZ A-A



LEGENDA:

- 1 AKUMULACE
 - 2 BIOREAKTOR
 - 3 KALOJEM
 - 4 BOX PRO TECHNOLOGII
 - 5 **PÍSKOVÝ FILTR ***
 - 6 **DÁVKOVÁNÍ ***
 - 7 ODVODŇOVACÍ BOX
- * volitelné zařízení

- | | |
|--|--|
|  | A OKOLNÍ TERÉN |
|  | B OBSYP VYTĚŽENOU ZEMINOU
ZASYPÁVAT PO VRSTVÁCH
cca 0,3 m A HUTNIT |
|  | C HUTNĚNÝ ŠTĚRKOPÍSKOVÝ
PODSYP / ŠTĚRK (frakce 0/16) |
|  | D HUTNĚNÝ PÍSKOVÝ
OBSYP NA 100 % PS |
|  | E PROSTOR POD POTRUBÍM
NÁTOKU I ODTOKU PROVÉST
HUTNĚNÝM PÍSKEM STABILIZOVANÝ CEMENTEM |
|  | F BETON VYZTUŽENÝ KARI SÍTÍ |

V PŘÍPADĚ NESTABILNÍHO PODLOŽÍ ZŘÍDIT PODKLADNÍ
BETON C15/20 A DLE POTŘEBY VYZTUŽIT SVAŘOVANOU
OCELOVOU SÍTÍ.

PROSTOR OKOLO ODVODŇOVACÍHO BOXU STABILIZOVAT PÍSKEM PROSYPÁVANÝM CEMENTEM

POZNÁMKA

Souřadnicový systém JSTK, výškový systém B.p.v. Trasy inženýrských sítí jsou zakresleny orientačně dle údajů poskytnutých jejich správci, přesnou polohu je nutno před zahájením výkopových prací ověřit. Při neznámém výškovém uložení inženýrské sítě je předpokládáno uložení dle ČSN 73 6005

INVESTOR	Obec Evaň, Evaň 27, 410 02 Lovosice tel: +420 416 591 180, e-mail: obecevan@obecevan.cz	Č.Ú.	00526118
PROJEKTANT	Ing. Luděk Chromík, M. Kudeříkové 2672/30, 669 02 Znojmo tel: +420 724 302 667, e-mail: ludek.chromik@centrum.cz	Č.Ú.	02315904
AUTORIZOVANÁ OSOBA		Č.A.	

$$\pm 0,000 = 286,00 \text{ m.n.m.}$$

NÁZEV PROJEKTU		MÍSTO	
OBEC EVAŇ, MÍSTNÍ ČÁST EVAŇ A HORKA SOUSTAVA DOMOVNÍCH ČOV		Evaň, Horka K.Ú. Evaň Horka u Libochovic	
STUPEŇ PD		Č.ZAKÁZKY	202318
DOKUMENTACE PRO PROVÁDĚNÍ STAVBY		DATUM	24.1.2025
OBJEKT		REVIZE	0.0
C. SITUAČNÍ VÝKRESY		MĚŘITKO	1:25
NÁZEV VÝKRESU	Č.VÝKRESU	Č.PARE	1
DOMOVNÍ ČISTÍRNA ODPADNÍCH VOD 20 EO	C.5.5		