


PŮDORYS - STÁVAJÍCÍ STAV

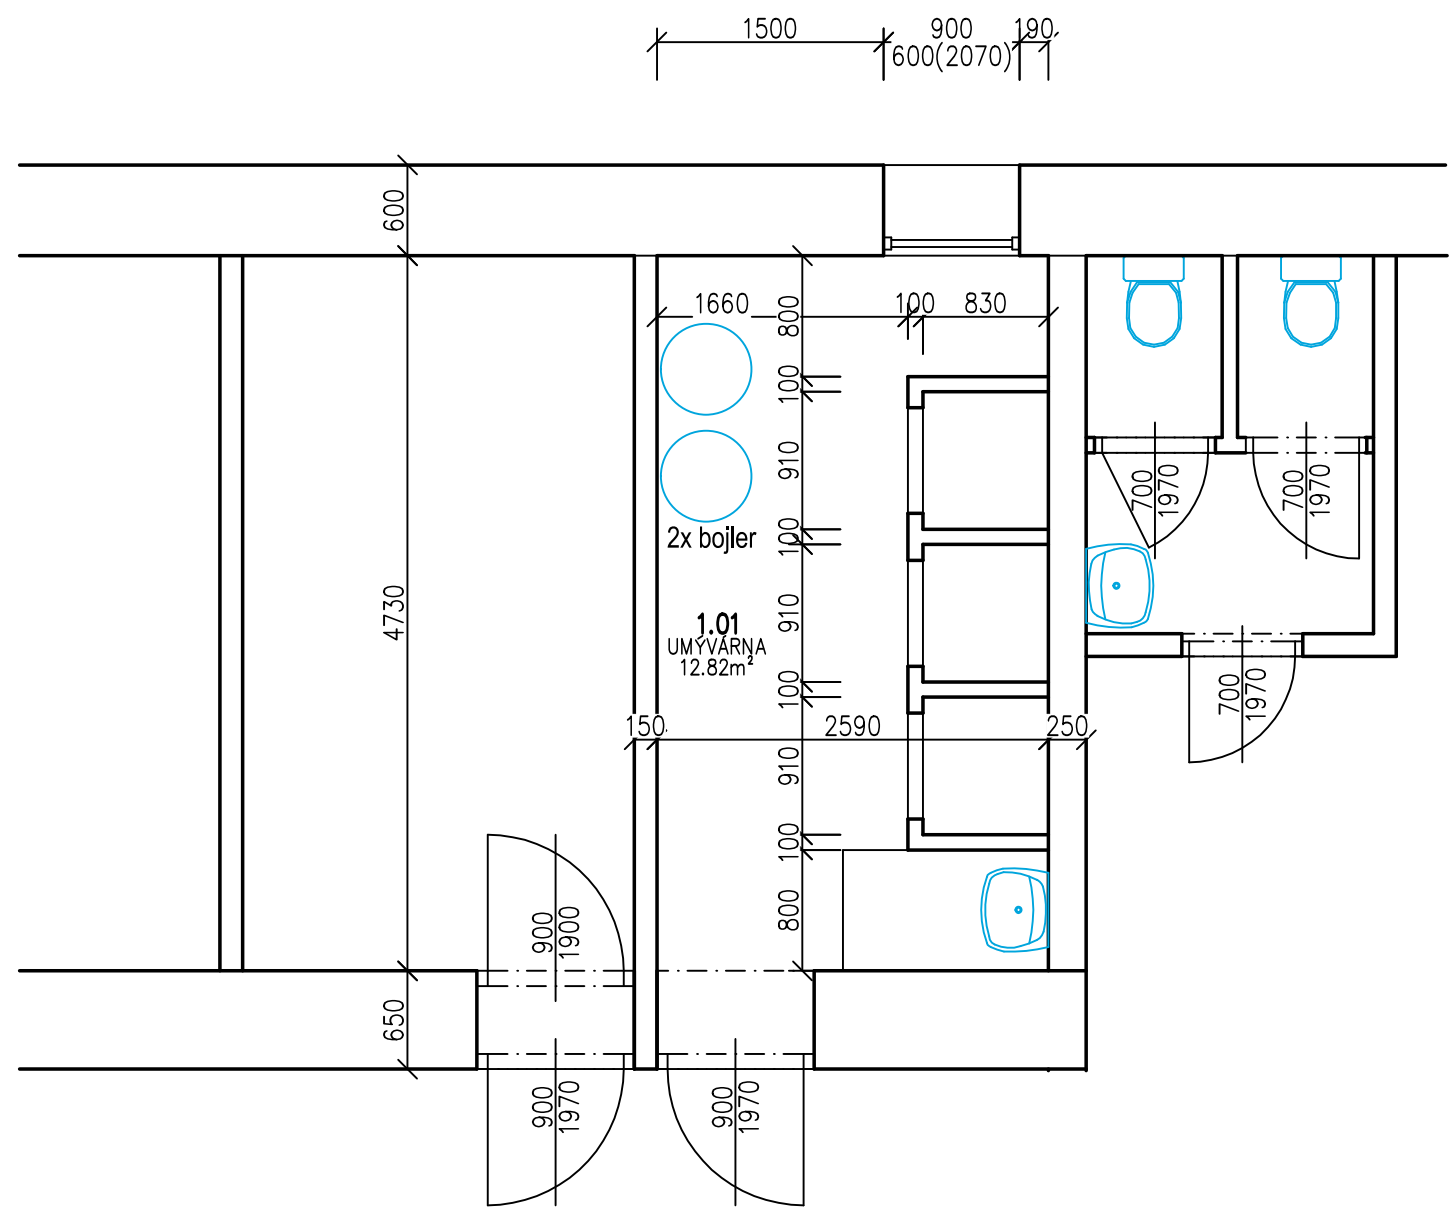

Tabulka místností							
Číslo	Název	Plocha [m²]	Výška [m]	Podlaha	Stěny	Strop	Skladba
1.01	UMÝVÁRNA	12,82	2,98	KER.DLAŽBA	MALBA	MALBA	–

Celková plocha [m²]: 12,82

ING.DANIEL MALINA – PROJEKČNÍ A INŽENÝRSKÁ ČINNOST Loucká 643/19, Znojmo Tel. 732 467 970						
Projektant	Vypracoval	Č. osvědčení	Stupeň PD:			
Ing. D.Malina	Ing. D.Malina	1005888	Projekt			
Investor: MĚSTO ZNOJMO Obroková 1/12, 669 02 Znojmo			Místo: Znojmo Datum: VI/2025			
SLUŽEBNA MĚSTSKÉ POLICIE ZNOJMO - STAVEBNÍ ÚPRAVY UMÝVÁRNY J. Palacha 2 , p.č. 1603, k.ú. Znojmo – město				Měřítko:	1 :50	Č. paré:
Obsah: PŮDORYS - STÁVAJÍCÍ STAV				Č.výkresu:	D.1.1_01	