


PŮDORYS - BOURACÍ PRÁCE

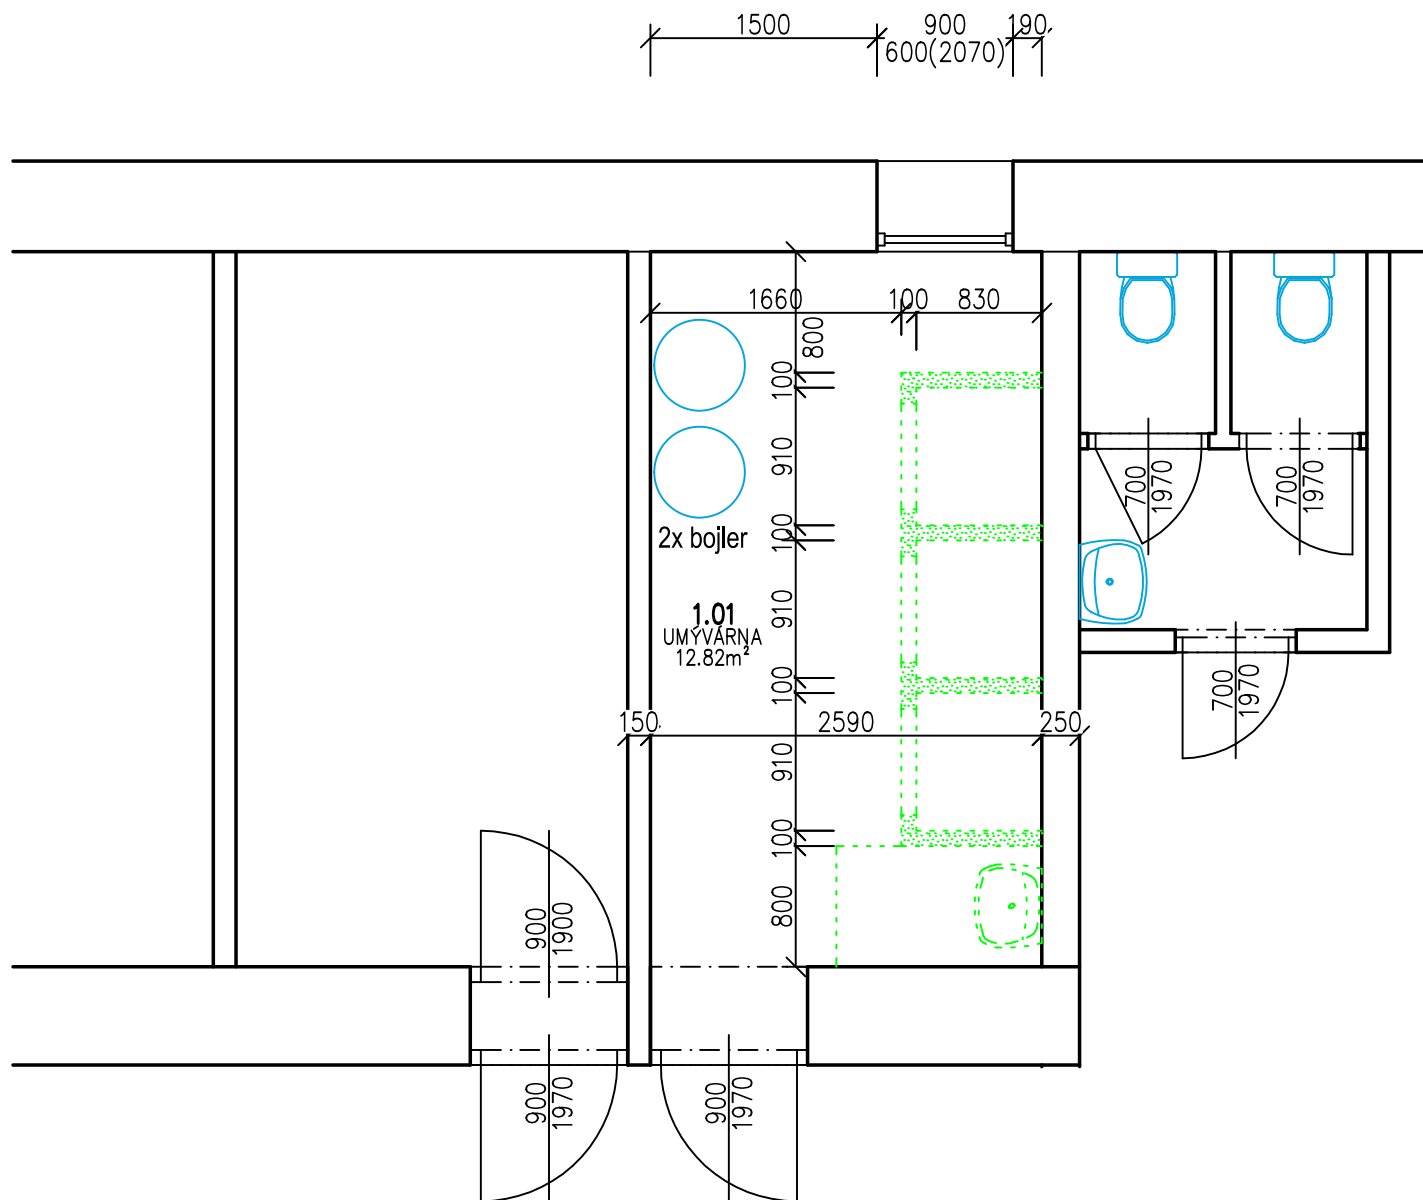

Tabulka místností

Číslo	Název	Plocha [m ²]	Výška [m]	Podlaha	Stěny	Strop	Skladba
1.01	UMÝVÁRNA	12,82	2,98	KER.DLAŽBA	MALBA	MALBA	–

Celková plocha [m²]: 12,82

LEGENDA HMOT:

 STÁVAJÍCÍ ZDIVO A KONSTRUKCE

 BOURANÉ KONSTRUKCE

ING.DANIEL MALINA – PROJEKČNÍ A INŽENÝRSKÁ ČINNOST Loucká 643/19, Znojmo Tel. 732 467 970			
Projektant	Vypracoval	Č. osvědčení	Stupeň PD:
Ing. D.Malina	Ing. D.Malina	1005888	Projekt
Investor: MĚSTO ZNOJMO Obroková 1/12, 669 02 Znojmo		Místo:	Znojmo
		Datum:	VI/2025
SLUŽEBNA MĚSTSKÉ POLICIE ZNOJMO - STAVEBNÍ ÚPRAVY UMÝVÁRNY J. Palacha 2 , p.č. 1603, k.ú. Znojmo – město		Měřítko:	1 :50
Obsah: PŮDORYS - BOURACÍ PRÁCE		Č.výkresu:	D.1.1_02
		Č. paré:	