


PŮDORYS - VODOVOD

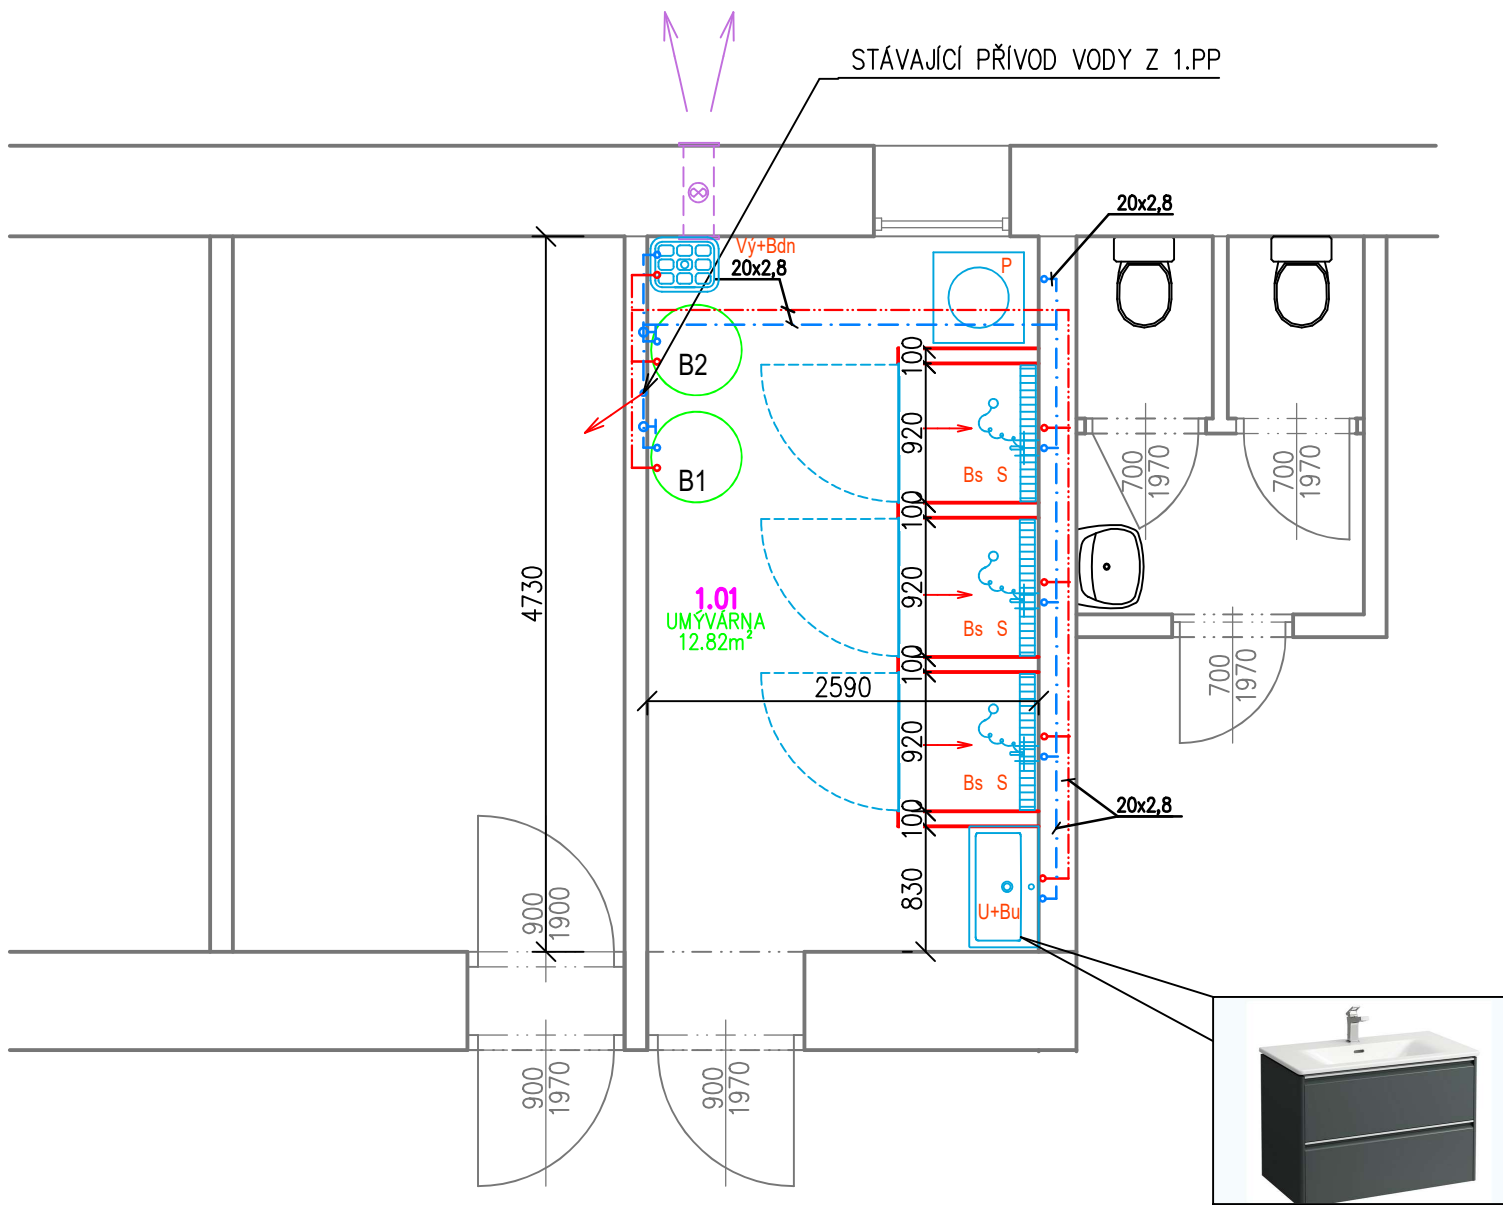

SOUPIS ZAŘIZOVACÍCH PŘEDMĚTŮ

S	-	SPRCHA, NEREZOVÝ PODLAHOVÝ ŽLAB NÍZKÝ, SKLENĚNÉ DVEŘE DO SPRCHY 90x200cm S NEPRŮHLEDNOU POVRCHOVOU ÚPRAVOU	3ks
Bs	-	SET SPRCHOVÝ CHROM, BATERIE NÁSTĚNNÁ SMĚŠOVACÍ PÁKOVÁ, HADICE+RŮŽICE, POSUVNÝ DRŽÁK	3ks
U	-	UMYVADLO NA SKŘÍŇKU 800x450mm + SKŘÍŇKA 800x450x545mm, HPL LAMINÁT, BARVA ŠEDÁ	1ks
Bu	-	BATERIE UMYVADLOVÁ SMĚŠOVACÍ, STOJÁNKOVÁ, CHROM	1ks
P	-	SIFON PRAČKOVÝ	1ks
B1	-	STÁVAJÍCÍ ELEKTRICKÝ OHŘÍVAČ VODY, OBJEM 115l	1ks
B2	-	STÁVAJÍCÍ ELEKTRICKÝ OHŘÍVAČ VODY, OBJEM 120l	1ks
Vý	-	VÝLEVKÁ KERAMICKÁ S MŘÍŽKOU (typ. vzor Jíka Mira)	1ks
Bdn	-	BATERIE DŘEZOVÁ NÁSTĚNNÁ, PROVEDENÍ CHROM	1ks

LEGENDA

- STUDENÁ VODA, POTRUBÍ PPR 20x2,8mm PN16, IZOLACE TUBEX 20x6mm
- TEPLÁ VODA, POTRUBÍ PPR 20x3,5mm PN16, IZOLACE TUBEX 25x6mm

POZNÁMKY

- V RÁMCI REKONSTRUKCE UMÝVÁRNY BUDU PROVEDENO NOVÉ VODOVODNÍ ROZVODY Z POTRUBÍ PPR. NAPOJENÍ NOVÝCH ROZVODŮ SE PROVEDE NA STÁVAJÍCÍ PŘÍVOD Z 1.PP. NOVÉ ROZVODY BUDOU VEDENY VE STĚNÁCH A V PODLAŽE
- V ŘEŠENÉM PROSTORU BUDOU OSAZENY NOVÉ ZAŘIZOVACÍ PŘEDMĚTY. ZACHOVÁNY ZŮSTANOU POUZE STÁVAJÍCÍ OHŘÍVAČE VODY O OBJEMU 115L A 120L, KTERÉ SE OSADÍ NOVÝMI PŘIPOJOVACÍMI ARMATURAMI

Tabulka místností							
Číslo	Název	Plocha [m²]	Výška [m]	Podlaha	Stěny	Strop	Skladba
1.01	UMÝVÁRNA	12,82	2,98	KER.DLAŽBA	KER.OBKLD	MALBA	P1

Celková plocha [m²]: 12,82

ING.DANIEL MALINA – PROJEKČNÍ A INŽENÝRSKÁ ČINNOST Loucká 643/19, Znojmo Tel. 732 467 970							
Projektant	Vypracoval	Č. osvědčení	Stupeň PD:				
Ing. D.Malina	Ing. D.Malina	1005888	Projekt				
Investor: MĚSTO ZNOJMO Obroková 1/12, 669 02 Znojmo			Místo:				Znojmo
			Datum:	VI/2025			
SLUŽEBNA MĚSTSKÉ POLICIE ZNOJMO - STAVEBNÍ ÚPRAVY UMÝVÁRNY J. Palacha 2 , p.č. 1603, k.ú. Znojmo – město				Měřítko:	1 :50	Č. paré:	
				Č.výkresu:	D.1.1_04		
Obsah: PŮDORYS - VODOVOD							