


PŮDORYS - ÚSTŘEDNÍ VYTÁPĚNÍ

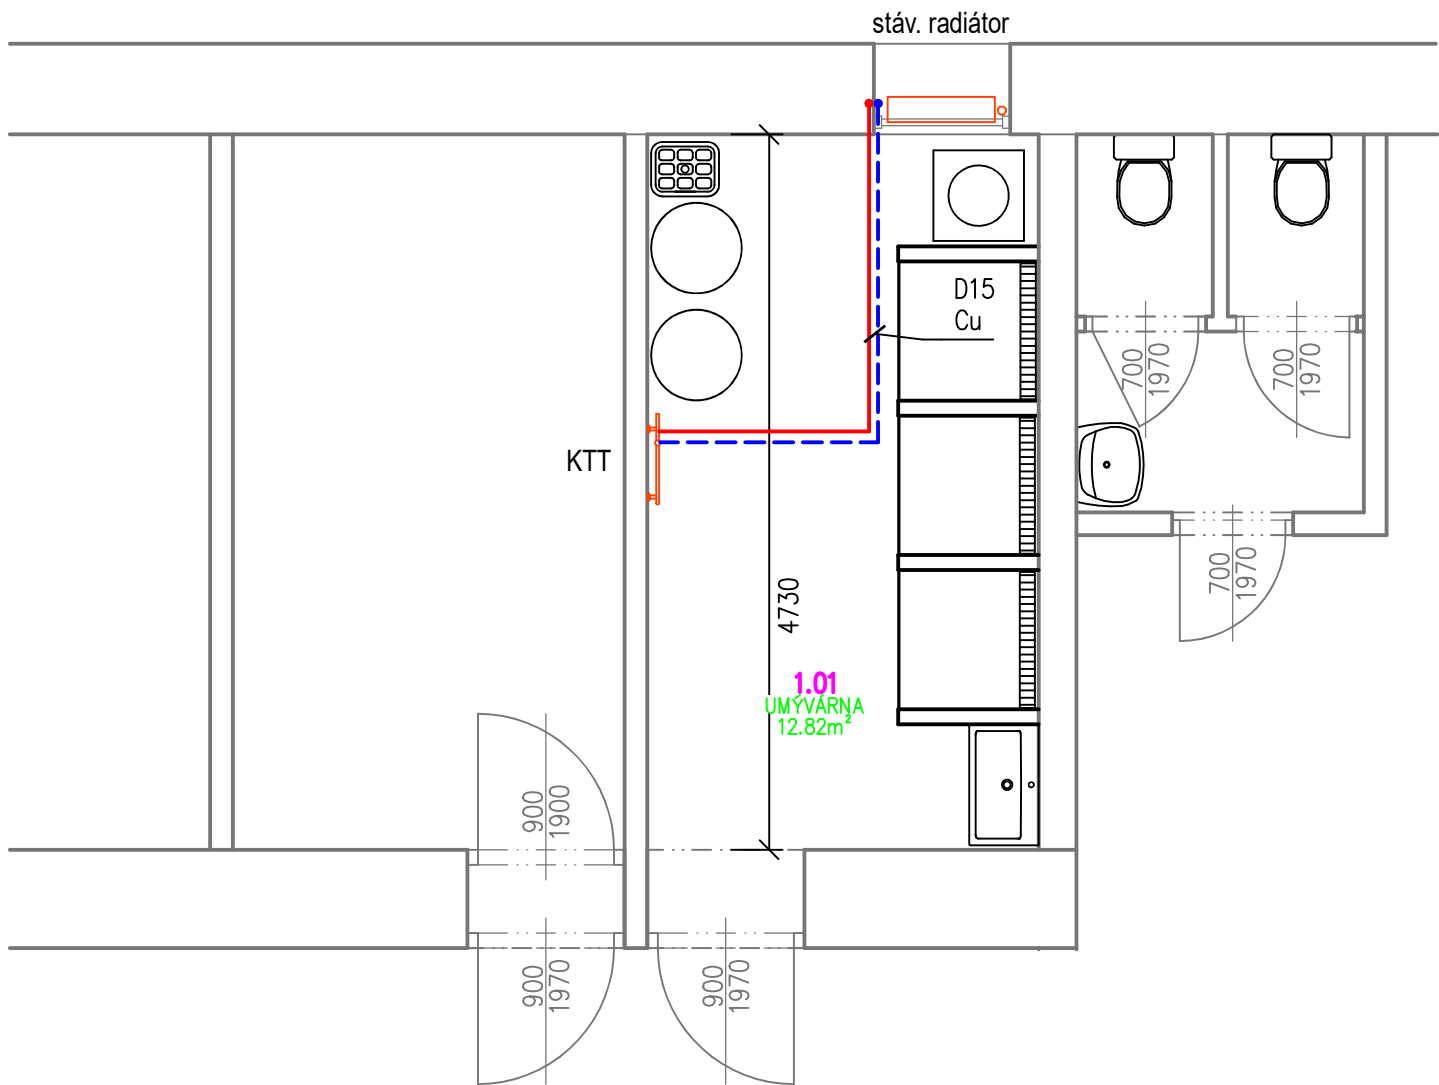

LEGENDA HMOT:

- STÁVAJÍCÍ ZDIVO A KONSTRUKCE
- PŘÍVODNÍ POTRUBÍ, Cu
- ZPĚTNÉ POTRUBÍ, Cu
- KTT

– NOVÉ KOUPELNOVÉ TOPNÉ TĚLESO (ŽEBŘÍK) 600x1840mm (1452W, S EL. TOPNOU TYČÍ 900W), TERMOSTATICKÝ VENTIL

POZNÁMKY

- V ŘEŠENÉM PROSTORU SE POD OKNEM V NICE NACHÁZÍ STÁVAJÍCÍ LITINOVÝ RADIÁTOR, TEN BUDE DOČASNĚ DEMONTOVÁN, OBROUŠEN A OPATŘEN NOVÝM NÁTĚREM A TO VČETNĚ KRYTU NA ZDI. PRO ZVÝŠENÍ TEPELNÉHO KONFORTU JE PLÁNOVÁNO OSAZENÍ DALŠÍHO TOPNÉHO TĚLESA – KOUPELNOVÝ RADIÁTOR (ŽEBŘÍK), KTERÝ BUDE OSAZEN ELEKTRICKÝM TĚLESEM. NAPOJENÍ RADIÁTORU SE PROVEDE ZE STÁVAJÍCÍCH ROZVODŮ

Tabulka místností							
Číslo	Název	Plocha [m²]	Výška [m]	Podlaha	Stěny	Strop	Skladba
1.01	UMÝVÁRNA	12,82	2,98	KER.DLAŽBA	KER.OBKŁAD	MALBA	P1

Celková plocha [m²]: 12,82

ING.DANIEL MALINA – PROJEKČNÍ A INŽENÝRSKÁ ČINNOST Loucká 643/19, Znojmo Tel. 732 467 970							
Projektant	Vypracoval	Č. osvědčení	Stupeň PD:				
Ing. D.Malina	Ing. D.Malina	1005888	Projekt				
Investor: MĚSTO ZNOJMO Obroková 1/12, 669 02 Znojmo			Místo:				Znojmo
			Datum:	VI/2025			
SLUŽEBNA MĚSTSKÉ POLICIE ZNOJMO - STAVEBNÍ ÚPRAVY UMÝVÁRNY J. Palacha 2 , p.č. 1603, k.ú. Znojmo – město				Měřítko:	1 :50	Č. paré:	
				Č.výkresu:	D.1.1_06		
Obsah: PŮDORYS - ÚSTŘEDNÍ VYTÁPĚNÍ							