


PŮDORYS - ELEKTROINSTALACE

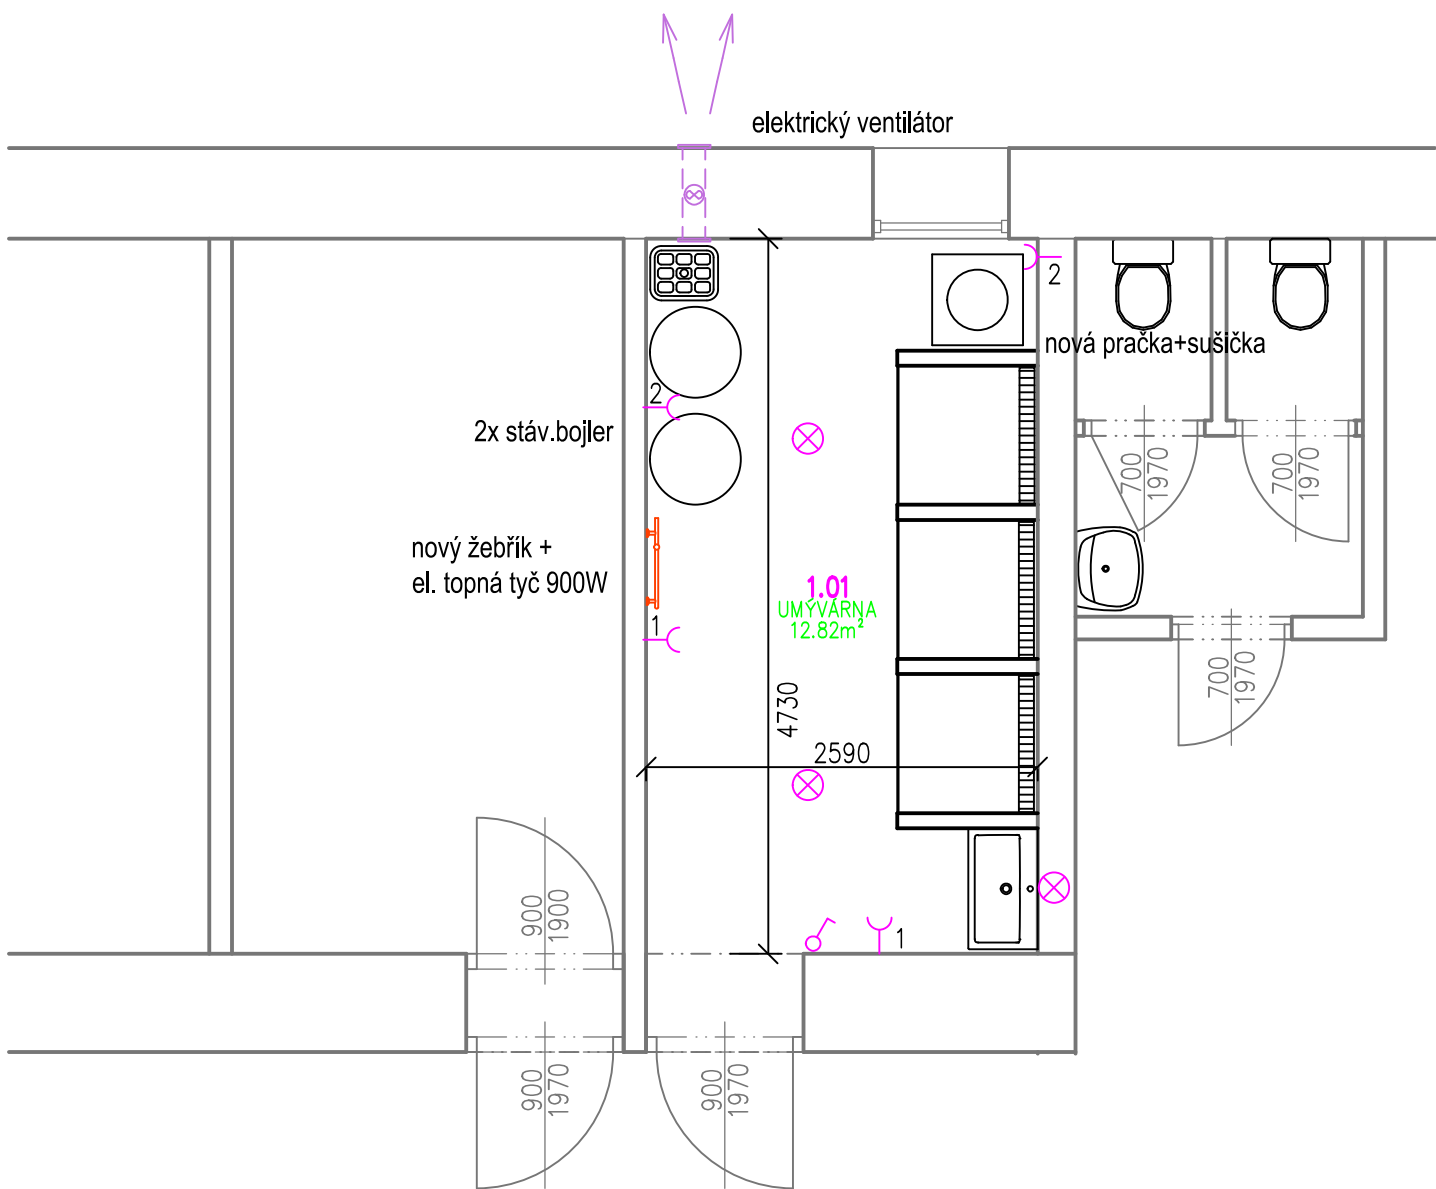

LEGENDA HMOT:

- STÁVAJÍCÍ ZDIVO A KONSTRUKCE
- NOVÝ VYPÍNAČ SVĚTLA
- NOVÉ ZÁSUVKY, 6x (2xbojler, 1xpračka,1x sušička, 1x topný čebřík 900W, 1x volná)
- NOVÝ AXIÁLNÍ VENTILÁTOR DN150 (310m³/hod, IP34), S ČASOVÝM DOBĚHEM, OVLÁDÁNÍ VYPÍNAČEM SVĚTLA
- NOVÁ LED SVÍTIDLA, 2x STROPNÍ, 1x STĚNOVÉ (NAD UMYVADLEM)

POZNÁMKY

- V RÁMCI REKONSTRUKCE UMYVÁRNY BUDU PROVEDENY NOVÉ ROZVODY NN 1x ZÁSUVKOVÝ OKRUH, 1x SVĚTELNÝ OKRUH. NAPOJENÍ SE PROVEDE NA STÁVAJÍCÍ ROZVODY V MÍSTNOSTI, PŘÍPADNĚ NA ROZVODY MIMO MÍSTNOST – Z NEJBLIŽŠÍHO ROZVADĚČE
- STÁVAJÍCÍ VEDENÍ NN V LIŠTĚ POD STROPEM BUDOU ZASEKÁNY DO OMÍTKY
- PŘEDMĚTEM DODÁVKY ÚPRAV ELEKTROINSTALAČNÍCH ROZVODŮ V ŘEŠENÉM PROSTORU BUDE I ZPRACOVÁNÍ PROJEKTOVÉ DOKUMENTACE ELEKTRO, A DOKUMENTACE SKUTEČNÉHO PROVEDENÍ A REVIZNÍ ZPRÁVA

Tabulka místností							
Číslo	Název	Plocha [m ²]	Výška [m]	Podlaha	Stěny	Strop	Skladba
1.01	UMYVÁRNA	12,82	2,98	KER.DLAŽBA	KER.OBKŁAD	MALBA	P1

Celková plocha [m²]: 12,82

ING.DANIEL MALINA – PROJEKČNÍ A INŽENÝRSKÁ ČINNOST Loucká 643/19, Znojmo Tel. 732 467 970						
Projektant	Vypracoval	Č. osvědčení	Stupeň PD:			
Ing. D.Malina	Ing. D.Malina	1005888	Projekt			
Investor: MĚSTO ZNOJMO Obroková 1/12, 669 02 Znojmo			Místo: Znojmo Datum: VI/2025			
SLUŽEBNA MĚSTSKÉ POLICIE ZNOJMO - STAVEBNÍ ÚPRAVY UMYVÁRNY J. Palacha 2 , p.č. 1603, k.ú. Znojmo – město				Měřítko:	1 :50	Č. paré:
				Č.výkresu:	D.1.1_07	
Obsah: PŮDORYS - ELEKTROINSTALACE						