



VZOROVÝ POZDĹŽNY REZ A-A'

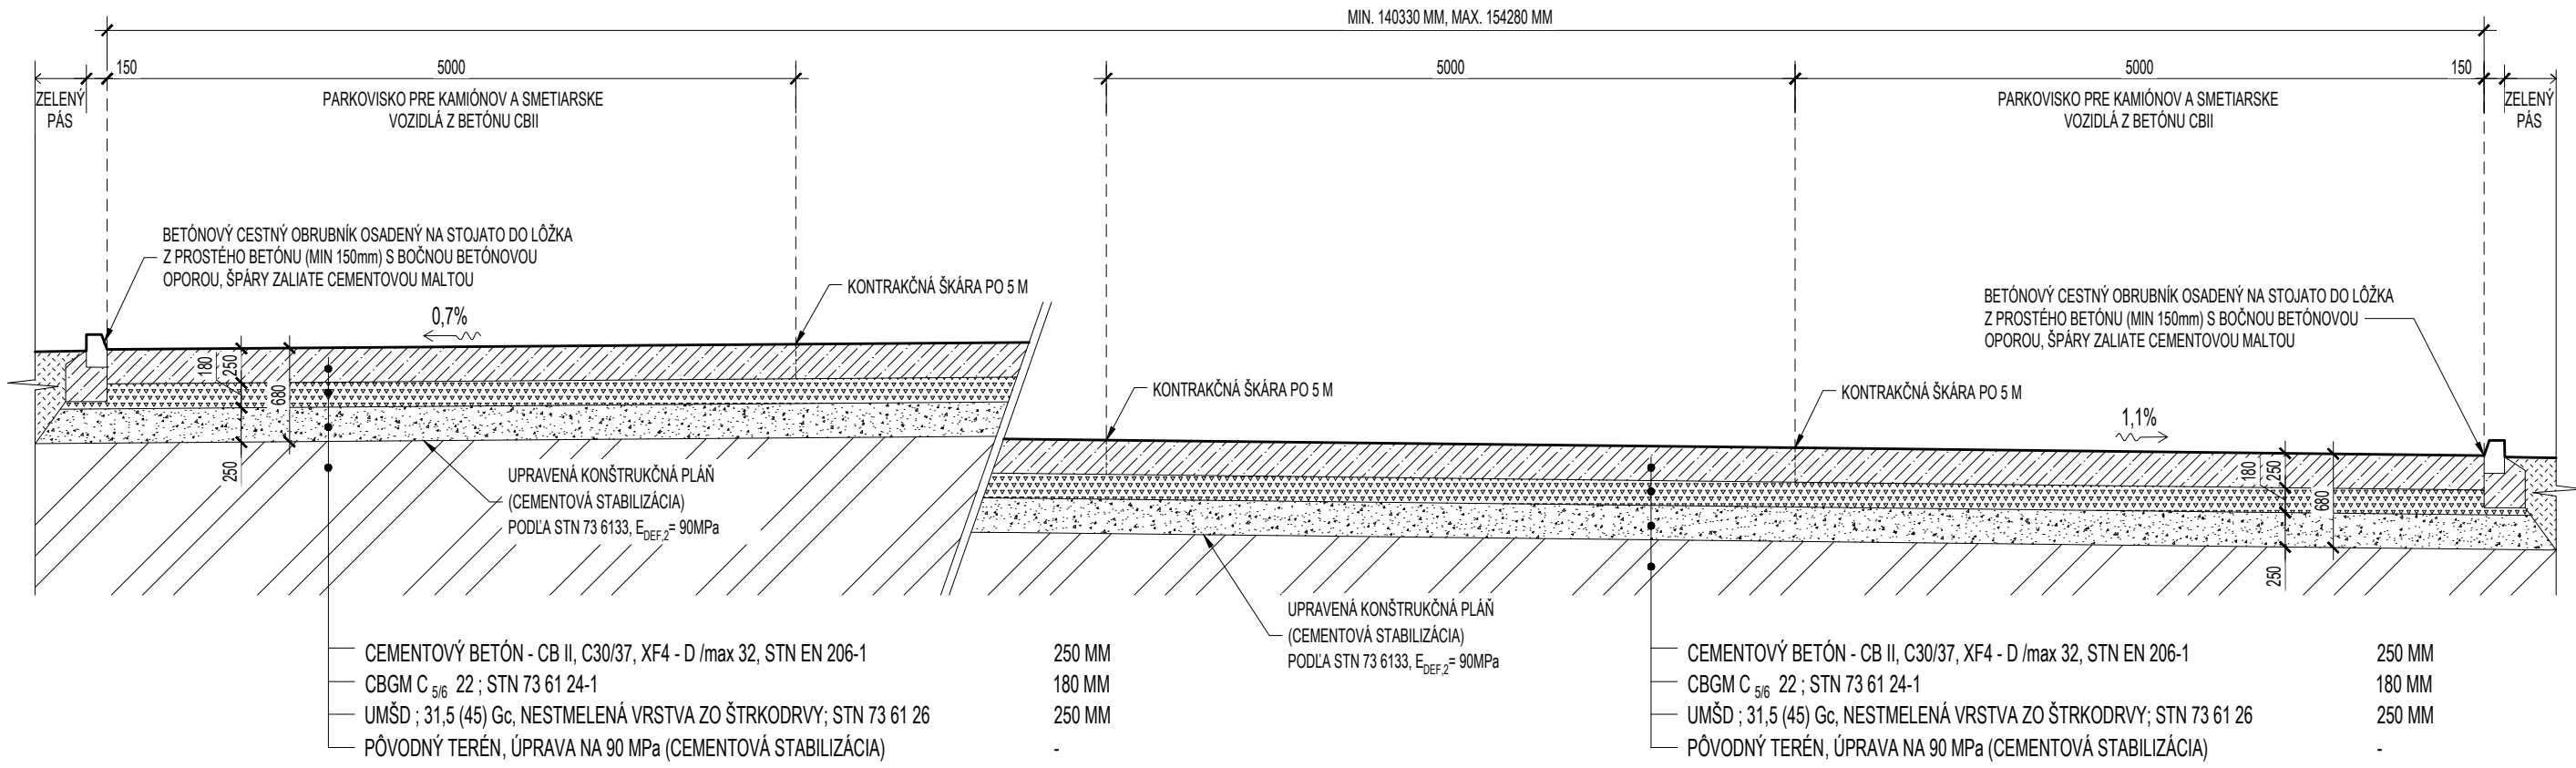

VZOROVÝ PRIEČNÝ REZ A-A'

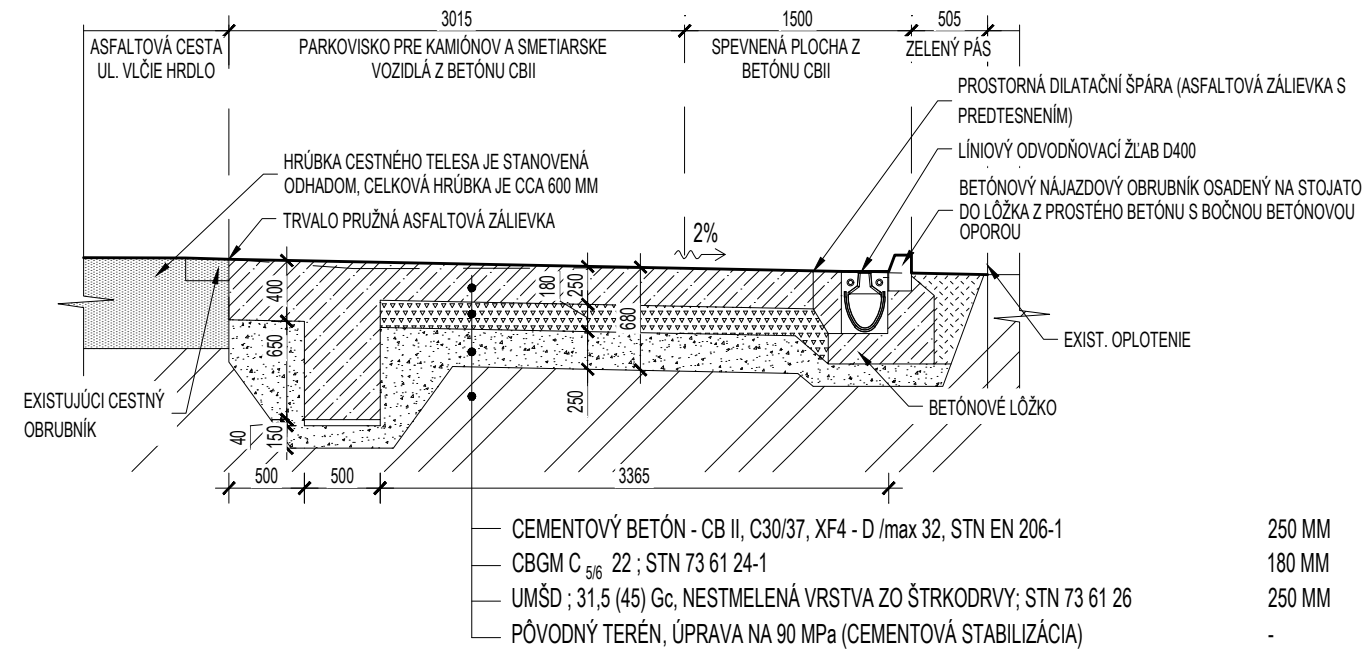

POZNÁMKA

DILATAČNE ŠKÁRY SA ZREALIZUJŰ V SŰLADE S STN 73 6123.

VŠETKY POUŽITÉ MATERIÁLY SŰ UVEDENÉ AKO REFERENČNÉ

MAXIMÁĽNA VZDIAĽENOSŤ DILATAČNÝCH ŠKÁR JE 25,0M RESPEKTÍVNE VZDIAĽENOSŤ PRACOVNÝCH ŠKÁR.

NA NAVRHOVANOM PARKOVISKU TREBA VYTŰVÁRAŤ DILATAČNÉ ŠKÁRY, DODRŽAŤ DILATAČNÉ VZDIAĽENOSTI

PRED ZAČIATKOM STAVEBNÝCH PRÁC JE NUTNÉ VYTÝČENIE VŠETKÝCH INŽINIERSKÝCH SIETÍ PODĽA STN 730423

POZDĹŽNÝ SKĽON NAVRHOVANĚHO PARKOVISKA KOPÍRUJE SKĽON EXISTUJŰCEJ KOMUNIKÁCIE UL. VLČIE HRDLO

ZOSILNENIE KARISIEŤOU JE POTREBNÉ VYKONAŤ V MIESTACH AKO JE OKOLIE ULIČNÝCH VPUSŤÍ , DOSIEK NA KRAJI SPEVNENEJ PLOCHYS NEŠTANDARDNÝMI ROZMERMÍ, KTORÉ MUSIA BYŤ ASPOŇ MINIMÁĽNÝCH ROZMEROV A PRI DOSKÁCH, KTORÉ BY MOHLI BYŤ NAMÁHANÉ Z TITULU GEOMETRIE

PROJEKTOVÁ DOKUMENTÁCIA JE SŰČASŤOU ARCHITEKTONICKĚHO DIELA A PODĽIEHA AUTORSĚMU ZÁKONU Č. 185/2015 Z.Z. PREZENTOVANÉ TECHNICKÉ VÝKRESY A VŠETKY TEXTOVÉ SŰČASTI PROJEKTU DEFINUJŰ DIELO, ALEBO JEHO ČASŤ. Z TOHO TITULU JE PROJEKT DŰŠEVNÝM MAJETKOM AUTORA A PRETO POUŽÍVAŤ, ROZMNOŽOVAŤ A PUBLIKOVAŤ HO MOŽNO IBA SO SŰHLASOM AUTORA. ZMENY V PROJEKTE JE MOŽNÉ VYKONAŤ IBA S PÍSOMNÝM SŰHLASOM AUTORA !

JEDNOSTUPŇOVÁ PROJEKTOVÁ DOKUMENTÁCIA NENAHRAĐZA REALIZAČNÝ PROJEKT !

AUTOR	ING. ROMAN HANÁK, aut. ing.	NÁZOV STAVBY PARKOVISKO, p. č. 3973/7	STAVEBNÍK ODVOZ A LIKVIDÁCIA ODPADU a.s., IVANSKÁ CESTA 22, PŠČ.: 821 04 BRATISLAVA			
PROJEKTANT STAVBY	ING. ROMAN HANÁK, aut. ing.		MIESTO STAVBY BRATISLAVA - RUŽINOV	KATASTRÁLNE ÚZEMIE RUŽINOV		
ZODPOVEDNÝ PROJEKTANT	ING. ARCH. JÁN GALLO, *0427AA ING. ROMAN HANÁK, aut. ing.		PARCELA ČÍSLO 3973/7, 3979/64	STUPEŇ JEDNOSTUPŇOVÝ PROJEKT		
<div></div> <div>HR-PROJECT, s.r.o. ING. ROMAN HANÁK, aut. ing., BUDOVATEĽSKÁ 1159/10, 925 72 SELICE, MOBIL : 0949 550 762 web.: www.hrproject.sk, e-mail: info@hrproject.sk</div>		OBJEKT / ČASŤ PROJEKTU SO 01 - PARKOVISKO ARCHITEKTÚRA	DÁTUM FEBRUÁR 2024			
		OBSAH VÝKRESU	ARCHÍVNE ČÍSLO 50/2024			
		VZOROVÉ REZY	FORMÁT	MIERKA		Č. VÝK.
			420x297	1:50	E.1.6.	