




Odvodňovací žlab č.1 – ACO Monoblock RD150V 0.0 dl.140,62m – tr.D400/E600

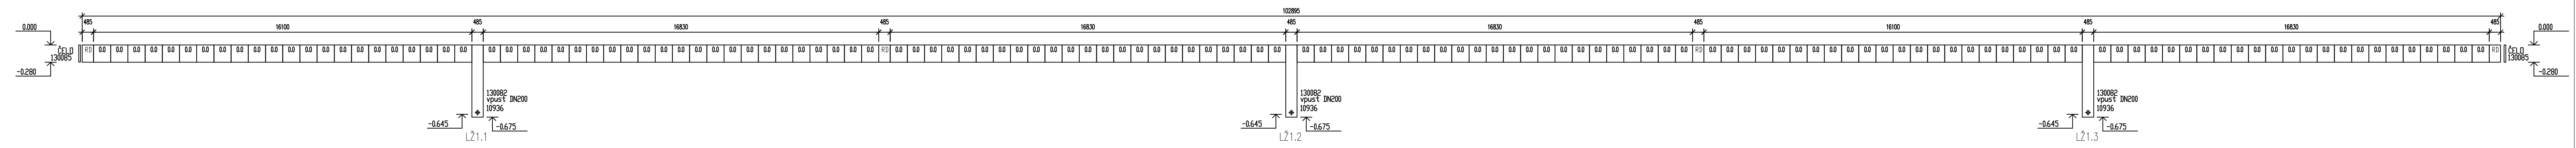



Žlabový prvok RD150V

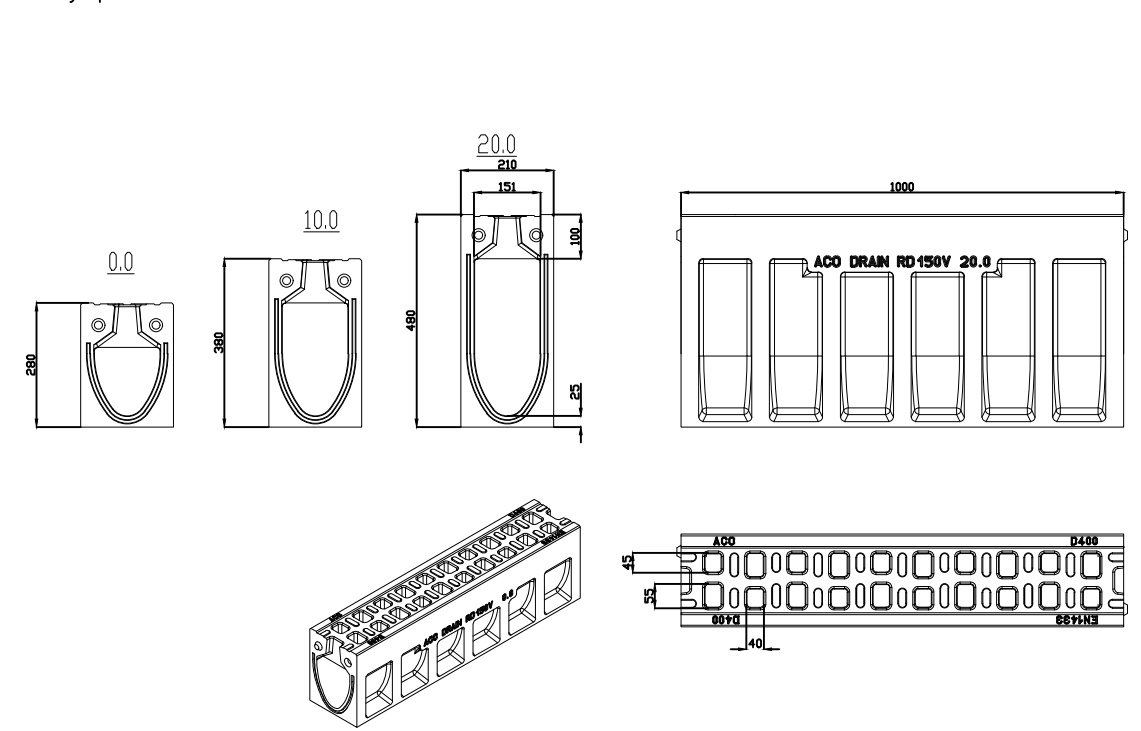

Revízny diel RD150V

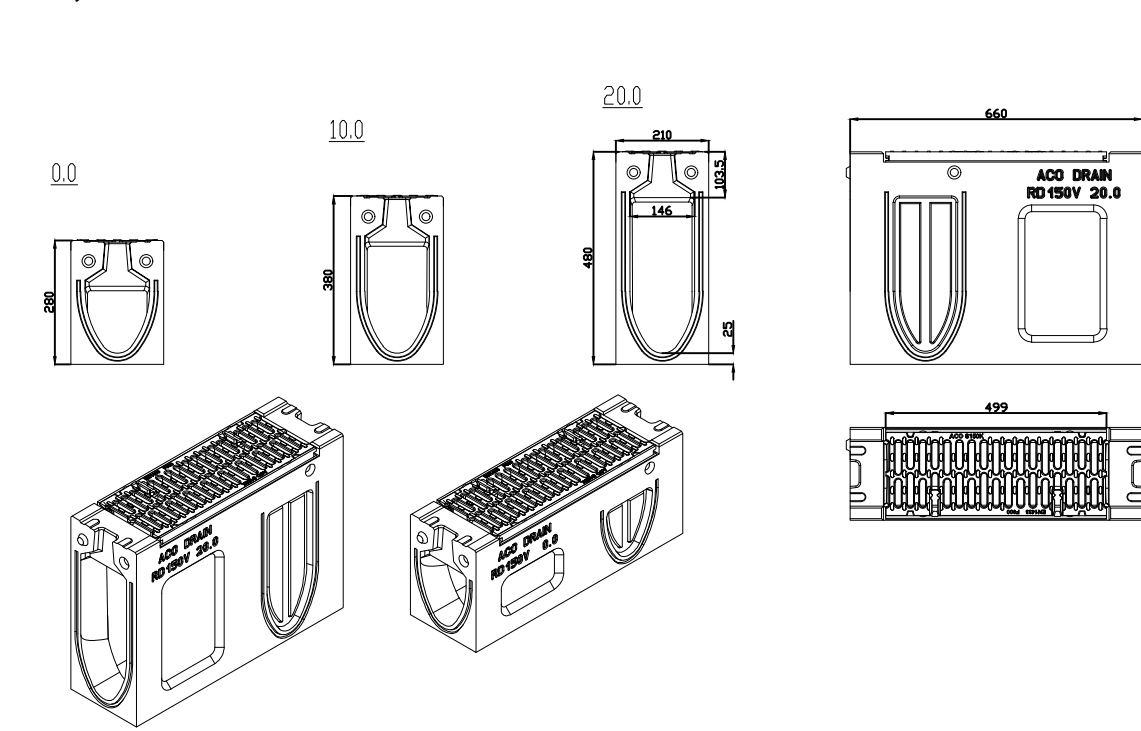

Vpust RD150V

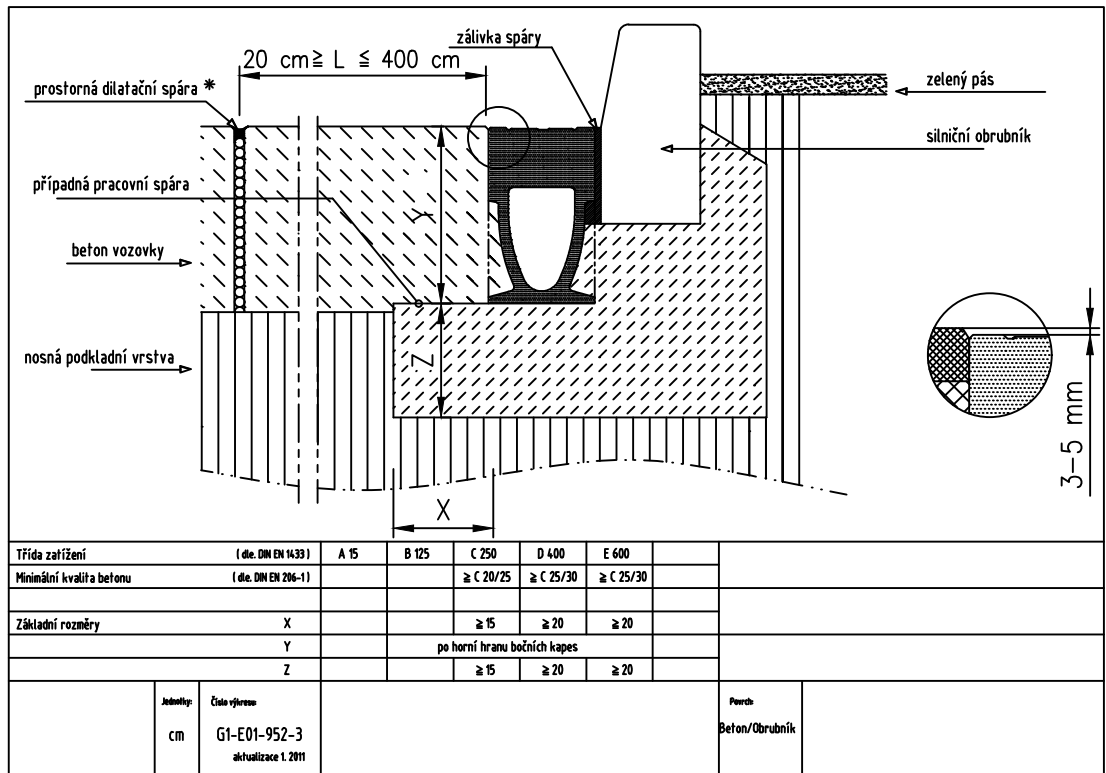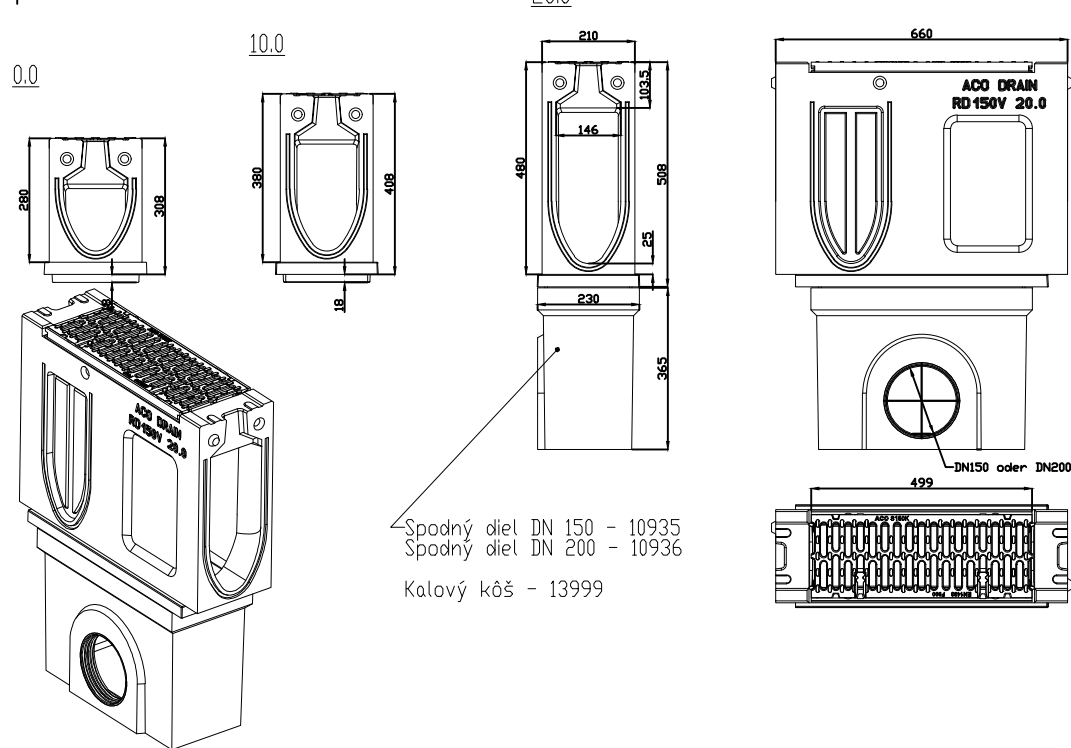

0.0 - 136ks
RD - 4ks
Vpust - 3ks

POKLÁDKA ŽLABOV

- ŽLABY SPOJOVAŤ NA SPOJ PERO – DRÁŽKA
- ŽLABY UKLADAŤ DO BETONOVÉHO LÔŽKA E PODŤA PRÍLOŽENÉHO DETAILU ULOŽENIA
- POKLÁDKU ŽLABOV ZACĎŤ OD MIESTA VÝSTOKU (NAJNÍŽŠIE MIESTO) A ĎALEJ POKRAČOVAŤ PROTI SMERU TOKU
- VRCHNÁ HRANA MREŽKY MUSÍ BÝŤ ULOŽENÁ O 5 MM POD ÚROVŇOU PRÍLAHLEJ PLOCHY
- PÁSMO DO 1 M OKOLO ŽLABU JE POTREBNÉ ZHUTNIŤ ĎAKOU TECHNIKOU
- DLAŽBU V OKOLÍ ŽLABOV JE VHODNÉ UKLADAŤ DO BETONOVÉHO LÔŽKA

UPOZORNENIE:

V prípade použitia tejto dokumentácie na realizáciu stavby, projektant nezodpovedá za vzniknuté škody, prípadne ohrozenie zdravia a života pracovníkov na stavbe. Tento výkres je originál a je chránený podľa § 21.ods.4) Zákona č.185/2015 Z.z. - Zmeny diela a každé použitie diela je podmienené udelením súhlasu autora. Dod.stavby je povinný realizovať práce podľa platných STN, technologických, bezpečnostných a výrobných postupov

Zodpovedný projektant:	Aut. Ing. KOCZÓ Štefan	<div></div>
Vypracoval:	Ing. TAKÁCS Norbert	
Názov stavby:	PARKOVISKO, p. č. 3973/7	
Objekt:	SO 01.1 - DAŽĎOVÁ KANALIZÁCIA, ORL A VSAK	
Stupeň PD:	JEDNOSTUPŇOVÝ PROJEKT	
Výkres:	ODVODŇOVACÍ ŽLAB "LŽ1"	<div></div>
Druh projektu:	DAŽĎOVÁ KANALIZÁCIA	
Investor:	ODVOZ A LIKVIDÁCIA ODPADU a.s., Ivnáská cesta 22, 821 04 Bratislava	
Miesto stavby:	p.č. 3973/7, 3979/64, BRATISLAVA – RUŽINOV	
Dátum:	03/2024	E 2.7
Mierka:	1:125, 1:10	
Formát:	5x44	