


VSAKOVACIE POLE "VSAK"
VZOR VYHOTOVENIA
POZDĹŽNY REZ, M=1:25

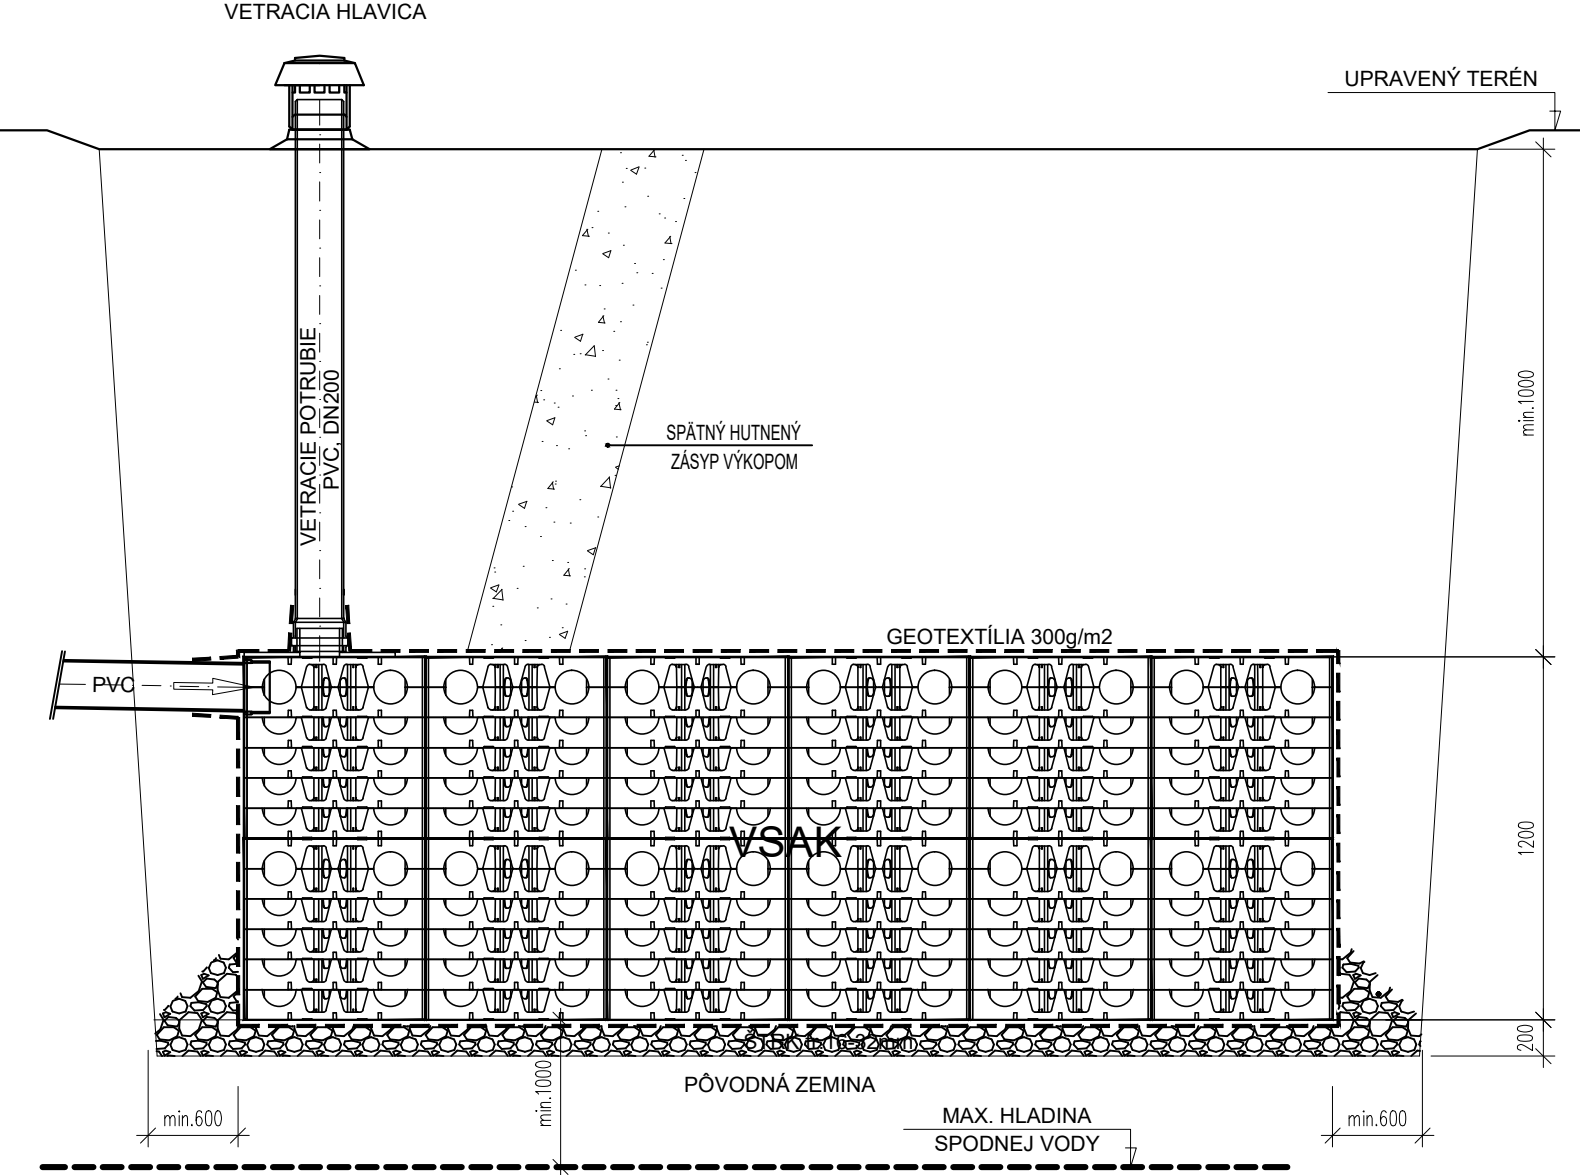

VSAK VSAKOVACIE POLE VYTVORENÉ ZO VSAKOVACÍCH BLOKOV EKODREN DB60 ULOŽENÝCH V DVOCH RADOCH

AREÁLOVÉ KANALIZAČNÉ POTRUBIE - DAŽĎOVÉ VODY

HLADKÁ KANALIZAČNÄ RÜRA Z NEMAKČENÉHO PVC

PODMIENKY ULOŽENIA DRENBLOK :

1. BLOKY SA UKLADAJÜ NA UROVNANÜ ZÄKLADOVÜ ŠKÄRU
2. MATERIÄL POD BLOKMI NESMIE POŠKODIŤ GEOTEXTÍLIU
3. ZÄSYP BLOKOV JE MOŽNÝ VÝKOPKOM
4. MATERIÄL ZÄSYPU NESMIE POŠKODIŤ GEOTEXTÍLIU
5. MIERA ZHUTNENIA ZÄSYPU SA PRISPÖSOBUJE POŽIADAVKÄM ÜPRAVY POVRCHU (ZELEŇ, SPEVNENÄ PLOCHA)
6. PO ZÄSYPE 0,7 m NAD BLOKMI JE MOŽNÉ ZÄŤÄŽIŤ BLOKY ŤÄŽKOU DOPRAVOU. (SLW60)
7. PRE MAXIMÄLNÜ HÜBKU ZÄKLADOVEJ ŠKÄRY A MAXIMÄLNE KRYTIE V ZÄVISLOSTI OD POČTU VRSTIEV A TYPÜ ZÄŤÄŽENIA – POZRI TABUÜKU

TABUÜKA - MAX. KRYTIE A MAX. HÜBKA ZÄKLADOVEJ ŠKÄRY VSAKOVACIEHO POLA

POČET VRSTIEV	DRENBLOK DB60 (SLW60)		DRENBLOK DB60 (SLW30)	
	MAX. KRYTIE	MAX.HLBKA ZÄKLAD.ŠKÄRY	MAX. KRYTIE	MAX.HLBKA ZÄKLAD.ŠKÄRY
1.	4,4m	5,0m	4,4m	5,0m
2.	3,8m	5,0m	3,8m	5,0m
3.	3,2m	5,0m	3,2m	5,0m
4.	2,6m	5,0m	2,6m	5,0m
5.	2,0m	5,0m	2,0m	5,0m

TECHNICKÉ ÜDAJE - DRENBLOK DB60 :

Rozmery (Dlžka x šírka x vÜška v mm)	600 x 600 x 600mm
Objem brutto	216L
ÜžitkovÝ objem	> 95%
MateriÄl	PP
HmotnosŤ 1 kusu	11,4kg
HmotnosŤ 1 m3	52,8kg
Prípojenia	ÜbovoÜné do DN600
MinimÄlne krytie (m)	
– pochödzne	min. 0,5m
– osobné motorové vozidlo	min. 0,7m
– SLW 30 (trojnÄpravové zÄŤÄžovacie vozidlo, 300 kN)	min. 0,7m
– SLW 60 (trojnÄpravové zÄŤÄžovacie vozidlo, 600 kN)	min. 0,7m

UPOZORNENIE:

V prípade použitia tejto dokumentácie na realizáciu stavby, projektant nezodpovedÄ za vzniknuté škody, prípadne ohrozenie zdravia a života pracovníkov na stavbe.
Tento výkres je originÄl a je chrÄnenÝ podľa § 21,ods.d.) Zákona č.185/2015 Z.z. - Zmeny diela a každé použitie diela je podmienené udelením súhlasu autora.
Dod.stavby je povinnÝ realizovať práce podľa platných STN, technologických, bezpečnostných a výrobných postupov

Zodpovedný projektant:	Aut. Ing. KOCZÖ Štefan	<div></div>
Vypracoval:	Ing. TAKÄCS Norbert	
NÄzov stavby:	PARKOVISKO, p. č. 3973/7	
Objekt:	SO 01.1 - DAŽĎOVÄ KANALIZÄCIA, ORL A VSAK	
Stupeň PD:	JEDNOSTUPŇOVÝ PROJEKT	
Výkres:	VSAKOVACIE POLE "VSAK"	<div></div>
Druh projektu:	E2-DAŽĎOVÄ KANALIZÄCIA	
Investor:	ODVOZ A LIKVIDÄCIA ODPADU a.s., IvanskÄ cesta 22, 821 04 Bratislava	
Miesto stavby:	p.č. 3973/7, 3979/64, BRATISLAVA – RUŽINOV	
DÄtum:	03/2024	E 2.6
Mierka:	1:25	
FormÄt:	2xA4	