HEB 1000 STR101

1KS

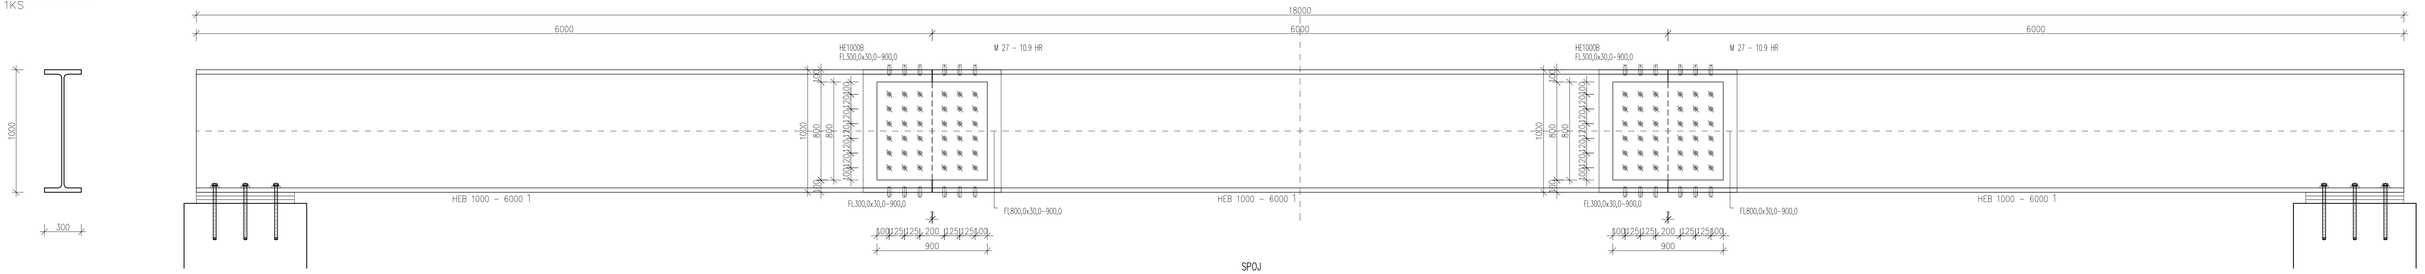


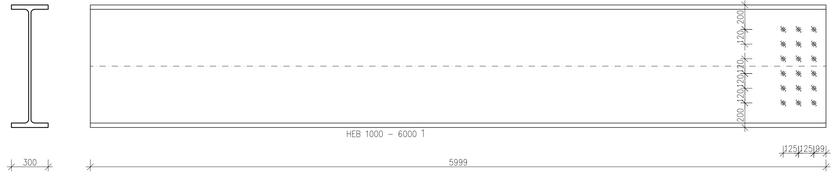

## VÝKAZ OCELE

| | OZN. | POPIS | kg/m kg/m2 | DĽŽKA (m) PLOCHA(m2) | HMOTNOSŤ kg/kus | POČET KUSOV | HMOTNOSŤ SPOLU (kg) | OCEL | POZNÁMKA |
|---|---|---|---|---|---|---|---|---|---|
| STR101 1KS | 1 | HEB 1000 | 315.00 | 18,00 | 5670,00 | 1 | 5670,00 | S355 | |
| | * | P30x300-800 | 235.50 | 0,240 | 56.52 | 6 | 339.12 | S355 | |
| | | | | | | | | | |
| | | | | | | | | | |
| | | | | | | | | | |
| | | | | | | | | | |
| | | HMOTNOSŤ SPOLU (kg) | | | | | 6009,12 | | |

SPOJ

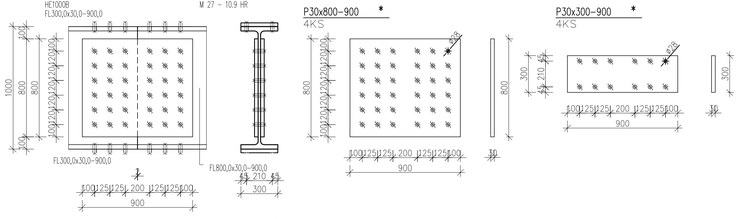


PRED REALIZÁCIOU nosníka PREVERIŤ SONDAMI SKLADBU STREŠNEJ KONŠTRUKCIE A OBOZNÁMIŤ PROJEKTANTA, PRE PRÍPADNÚ ÚPRAVU NOSNÍKA.

POZNÁMKY:
- SPRACOVANÉ PODĽA POŽIADAVIEK OBJEDNÁVATEĽA
- ZÁKLADNÝ MATERIÁL S355JRG2
- VÝROBNÁ SKUPINA OCEĽOVEJ KONŠTRUKCIE PODĽA STN EN 1090-2
- ZÁKLADNÝ NÁTER MIN. HRÚBKA 60 MIKRÓNOV
- ZVARY PREVIESŤ PODĽA EN ISO 3834-2
- NEOZNAČENÉ SKRUTKY MECHANICKÝCH VLASTNOSTÍ 10.9K POZINKOVANÉ
- PROJEKTOVÁ DOKUMENTÁCIA NENAHRÁDZA DIELENSKÚ DOKUMENTÁCIU

Materiál:

OCEĽ: ZÁKLADNÝ MATERIÁL S355JRG2

SPOJOVACIE PRVKY: ZVARY V HRÚBKE SPÁJANÉHO MATERIÁLU PODĽA EN ISO 3834-2
NEOZNAČENÉ SKRUTKY MECHANICKÝCH VLASTNOSTÍ 10.9K POZINKOVANÉ

OCHRANNÝ NÁTER: NÁTER. SYSTÉM PRE STUPEŇ AGRESIVITY PROSTREDIA V ZMYSLE PLATNÝCH STN EN ISO 12 944-5
ŽIVOTNOSŤ NÁTEROVÉHO SYSTÉMU PODĽA POŽIADAVKY INVESTORA

## VÝKAZ OCELE

| | OZN. | POPIS | kg/m kg/m2 | DĽŽKA (m) PLOCHA(m2) | HMOTNOSŤ kg/kus | POČET KUSOV | HMOTNOSŤ SPOLU (kg) | OCEL | POZNÁMKA |
|---|---|---|---|---|---|---|---|---|---|
| SPOJ | * | P30x800-900 | 235.50 | 0.720 | 169.56 | 4 | 678.24 | S355 | |
| | * | P30x300-900 | 235.50 | 0.270 | 63.59 | 4 | 254.36 | S355 | |
| | | | | | | | | | |
| | | | | | | | | | |
| | | HMOTNOSŤ SPOLU (kg) | | | | | 932.60 | | |

| | | | |
|---|---|---|---|
| PROJEKTANT STAVBY | Ing. Vladislav Slosarčík, 065 01 Hniezdne č. 458 | SAPAN s.r.o. Za vodou 1389/15 064 01 Stará Ľubovňa mail : sapan.sro@gmail.com | |
| PROJEKTANT PROFES. | SAPAN s.r.o., STARÁ ĽUBOVŇA ZODPOVEDNÝ PROJEKTANT Ing. VROŠTÍK JOZEF | | |
| VYPRACOVAL | Ing. VROŠTÍK JOZEF | | |
| INVESTOR | OBEC KAMIENKA ,Obecný Úrad Kamienka 123, 065 32 Kamienka | | |
| MIESTO STAVBY | Kamienka | ČÍSLO ZÁKAZKY | 168022019 |
| | | FORMÁT | A4x5 |
| NÁZOV STAVBY | REKONŠTRUKCIA TELOCVIČNE ZŠ V OBCI KAMIENKA | DÁTUM | 02/2020 |
| OBJEKT | VLASTNÁ STAVBA KLASIF. STAVBY | MIERKA | M1:20 |
| | | STUPEŇ | DSP |
| OBSAH | Výkres nosníka STR101 | ARCHÍVNE ČÍSLO | ČÍSLO VÝKRESU |
| ČASŤ | STATIKA | 168022019 | S 209 |