


Výškové budovy blok A, Mlýny UK
PÓDORYS 0np

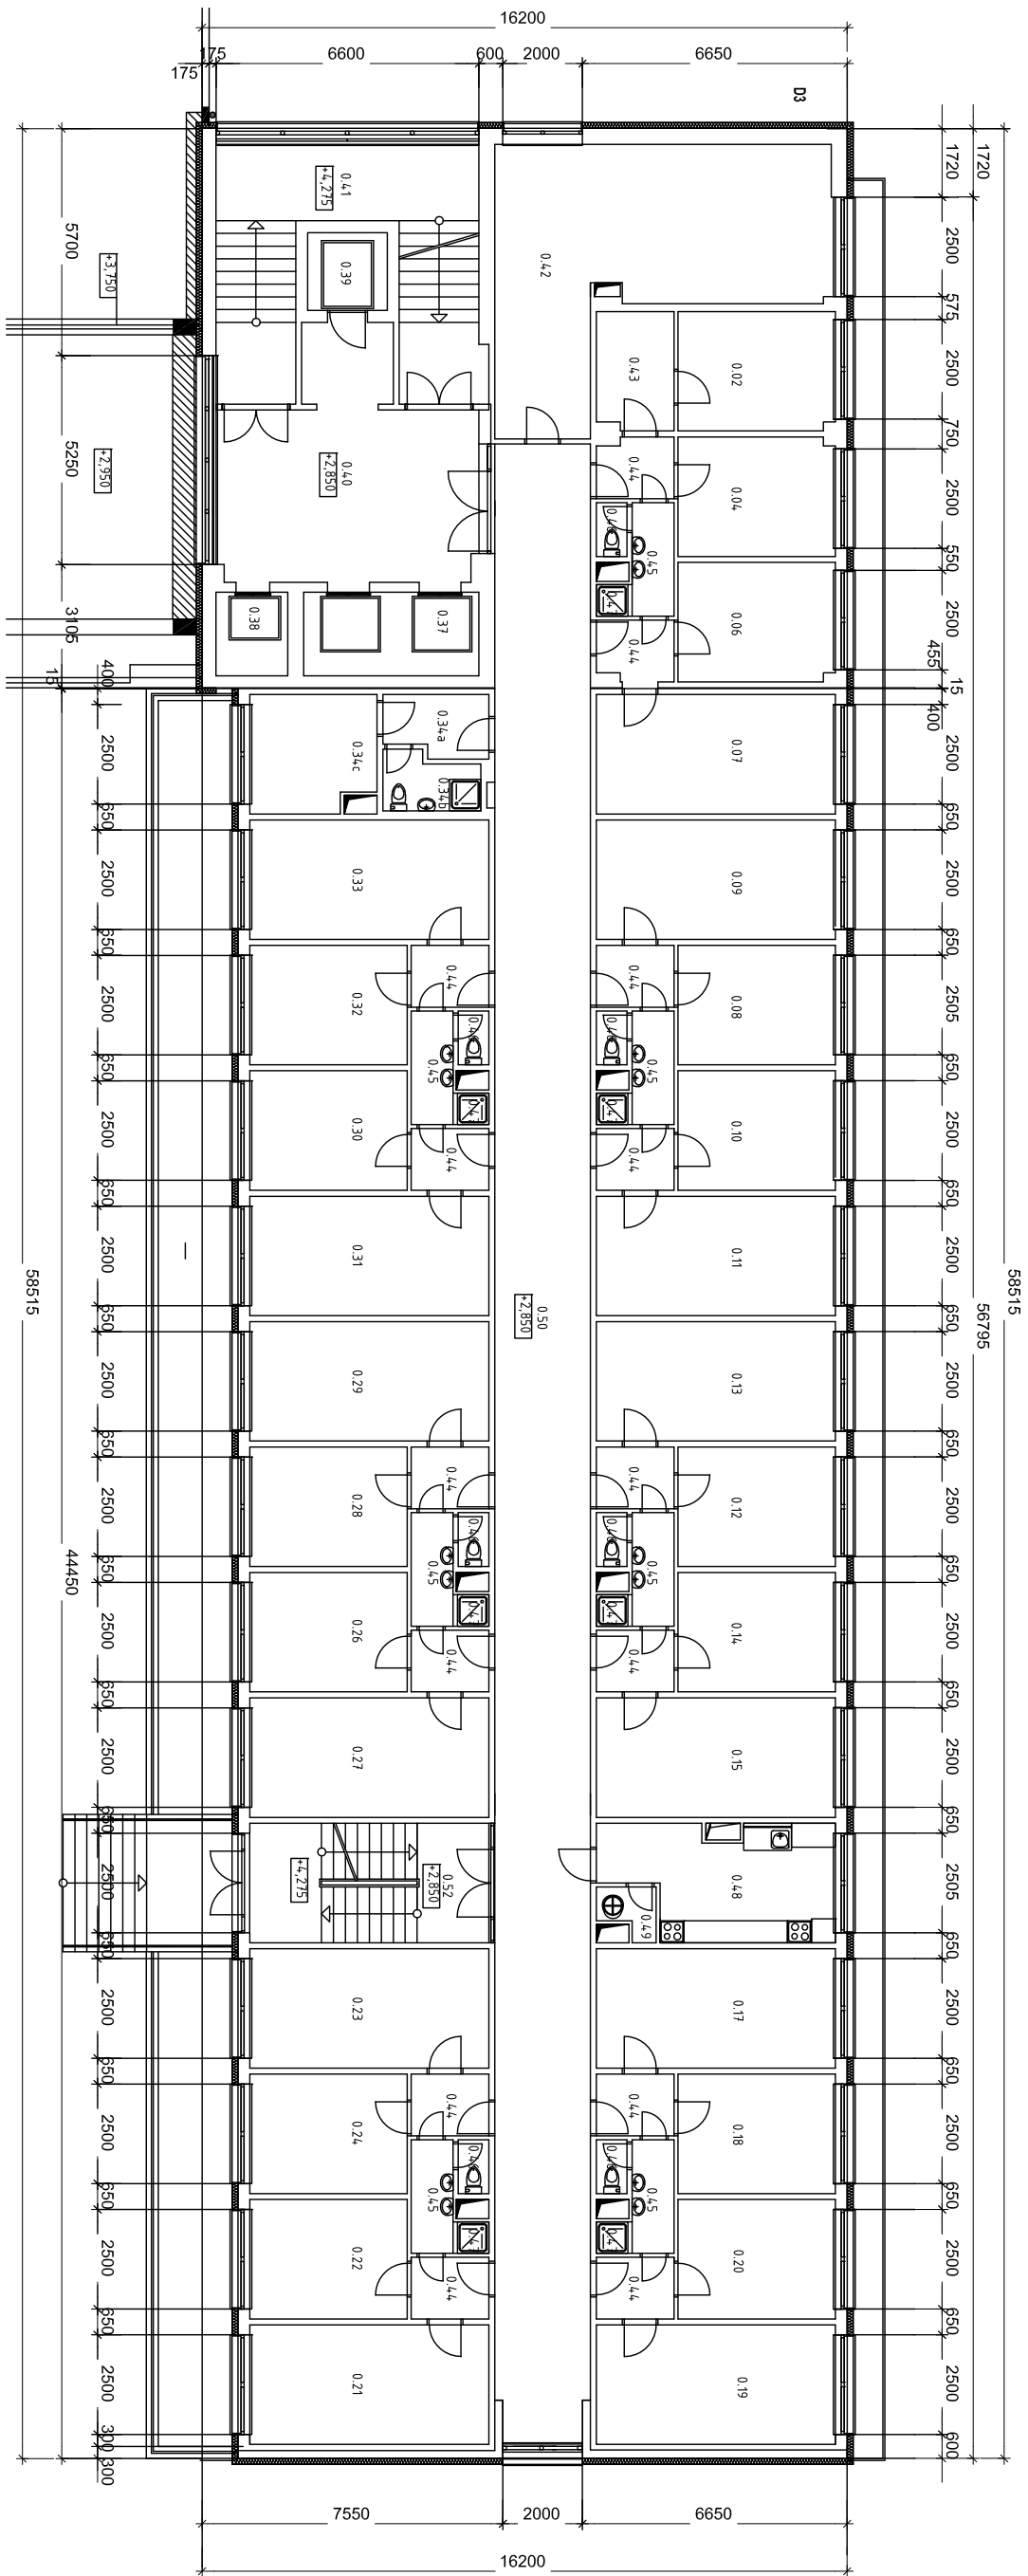

LEGENDA MÍSTNOSTÍ		m ²
0.02	2-LOŽKOVÁ IZBA	11,85
0.04	2-LOŽKOVÁ IZBA	11,85
0.06	2-LOŽKOVÁ IZBA	11,85
0.07	3-LOŽKOVÁ IZBA	18,00
0.08	2-LOŽKOVÁ IZBA	11,85
0.09	3-LOŽKOVÁ IZBA	18,00
0.10	2-LOŽKOVÁ IZBA	11,85
0.11	3-LOŽKOVÁ IZBA	18,00
0.12	2-LOŽKOVÁ IZBA	11,85
0.13	3-LOŽKOVÁ IZBA	18,00
0.14	2-LOŽKOVÁ IZBA	11,85
0.15	3-LOŽKOVÁ IZBA	18,00
0.16	2-LOŽKOVÁ IZBA	11,85
0.17	2-LOŽKOVÁ IZBA	11,85
0.18	2-LOŽKOVÁ IZBA	11,85
0.19	3-LOŽKOVÁ IZBA	18,00
0.20	2-LOŽKOVÁ IZBA	11,85
0.21	3-LOŽKOVÁ IZBA	18,00
0.22	2-LOŽKOVÁ IZBA	11,85
0.23	3-LOŽKOVÁ IZBA	18,00
0.24	2-LOŽKOVÁ IZBA	11,85
0.26	2-LOŽKOVÁ IZBA	11,85
0.27	3-LOŽKOVÁ IZBA	18,00
0.28	2-LOŽKOVÁ IZBA	11,85
0.29	3-LOŽKOVÁ IZBA	18,00
0.30	2-LOŽKOVÁ IZBA	11,85
0.31	3-LOŽKOVÁ IZBA	18,00
0.32	2-LOŽKOVÁ IZBA	11,85
0.33	3-LOŽKOVÁ IZBA	18,00
0.34a	Malý Apartmán - Hyg. Zár.	3,87
0.34b	Malý Apartmán - Předsíň	3,27
0.34c	Malý Apartmán - Izba	9,06
0.37	Výťah	9,15
0.38	Výťah	3,24
0.39	Výťah	3,24
0.40	Chodba	4,521
0.41	Archiv	4,132
0.42	Předsíň	5,57
0.43	Předsíň	3,02
0.44	Umyvadlen	2,99
0.45	WC	1,04
0.46	Kuchyňka	1,61
0.47	Chodba	1,61
0.48	Chodba	1,61
0.49	Balkon	2,60
0.51	Schodisko	18,15
0.52	Schodisko	18,15