


Výškové budovy blok A, Mlyny UK
PÔDORYS TYPICKÉHO PODLAŽIA 8-14np

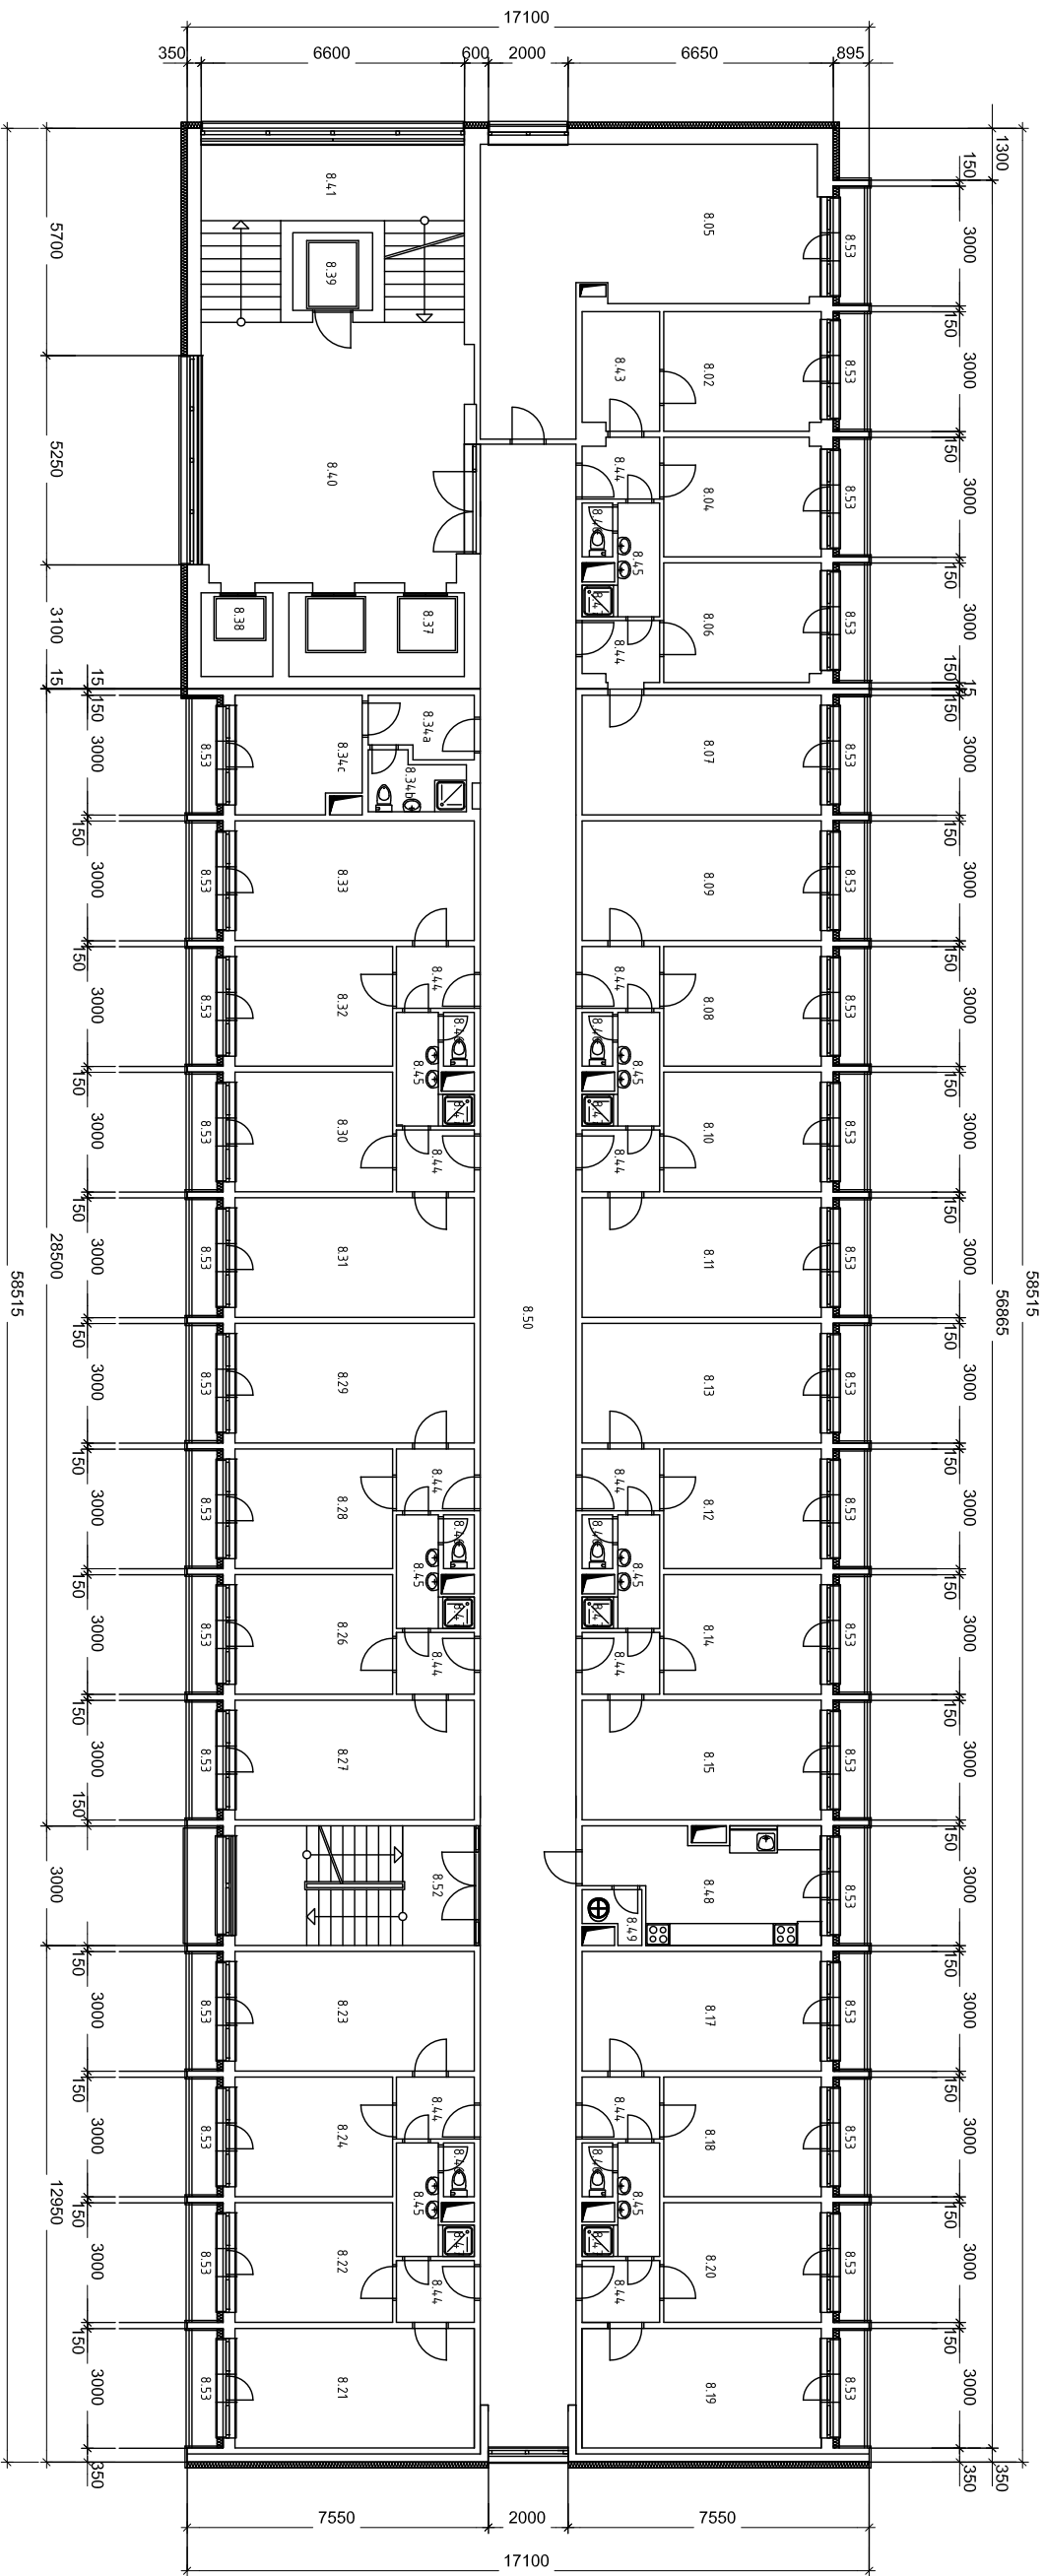

Č.m.	ÚČEL MIESTNOSTI	m ²
8.02	2-LOŽKOVÁ IZBA	11,85
8.04	2-LOŽKOVÁ IZBA	11,85
8.05	STUĐOVNA	4,132
8.06	2-LOŽKOVÁ IZBA	11,85
8.07	3-LOŽKOVÁ IZBA	18,00
8.08	2-LOŽKOVÁ IZBA	11,85
8.09	3-LOŽKOVÁ IZBA	18,00
8.10	2-LOŽKOVÁ IZBA	11,85
8.11	3-LOŽKOVÁ IZBA	18,00
8.12	2-LOŽKOVÁ IZBA	11,85
8.13	3-LOŽKOVÁ IZBA	18,00
8.14	2-LOŽKOVÁ IZBA	11,85
8.15	3-LOŽKOVÁ IZBA	18,00
8.17	2-LOŽKOVÁ IZBA	11,85
8.18	3-LOŽKOVÁ IZBA	18,00
8.19	2-LOŽKOVÁ IZBA	11,85
8.20	2-LOŽKOVÁ IZBA	11,85
8.21	3-LOŽKOVÁ IZBA	18,00
8.22	2-LOŽKOVÁ IZBA	11,85
8.23	3-LOŽKOVÁ IZBA	18,00
8.24	2-LOŽKOVÁ IZBA	11,85
8.27	3-LOŽKOVÁ IZBA	18,00
8.26	2-LOŽKOVÁ IZBA	11,85
8.29	3-LOŽKOVÁ IZBA	18,00
8.28	2-LOŽKOVÁ IZBA	11,85
8.31	3-LOŽKOVÁ IZBA	18,00
8.30	2-LOŽKOVÁ IZBA	11,85
8.32	2-LOŽKOVÁ IZBA	11,85
8.33	3-LOŽKOVÁ IZBA	18,00
8.34a	KLADY APARTMAN - HYG. ZAR.	3,87
8.34b	KLADY APARTMAN - PREDSEN	3,88
8.34c	KLADY APARTMAN - IZBA	9,06
8.37	VÝTAHY (LIFTY)	9,15
8.38	VÝTAH	3,24
8.39	VÝTAH	3,24
8.40	CHODBA	4,521
8.41	SCHOVISKO	22,97
8.42	PREDSEN	5,7
8.43	PREDSEN	14x 3,02
8.44	PRÝVAREN	7x 2,99
8.45	WC	7x 1,04
8.46	WC	7x 0,71
8.47	KUCHYŇKA	15,74
8.48	PRÁTOVÁKKA	1,61
8.49	CHODBA	120
8.50	BAHKON	2,60
8.51	SCHOVISKO	18,15
8.52	BAHKON	2,70

LEGENDA MIESTNOSTÍ