


Rozvaděč rT14 - pole 8

3+PEN, AC, 50Hz, 400/230V, TN-C

AL přípojnice hole, 1600A

L1
L2
L3

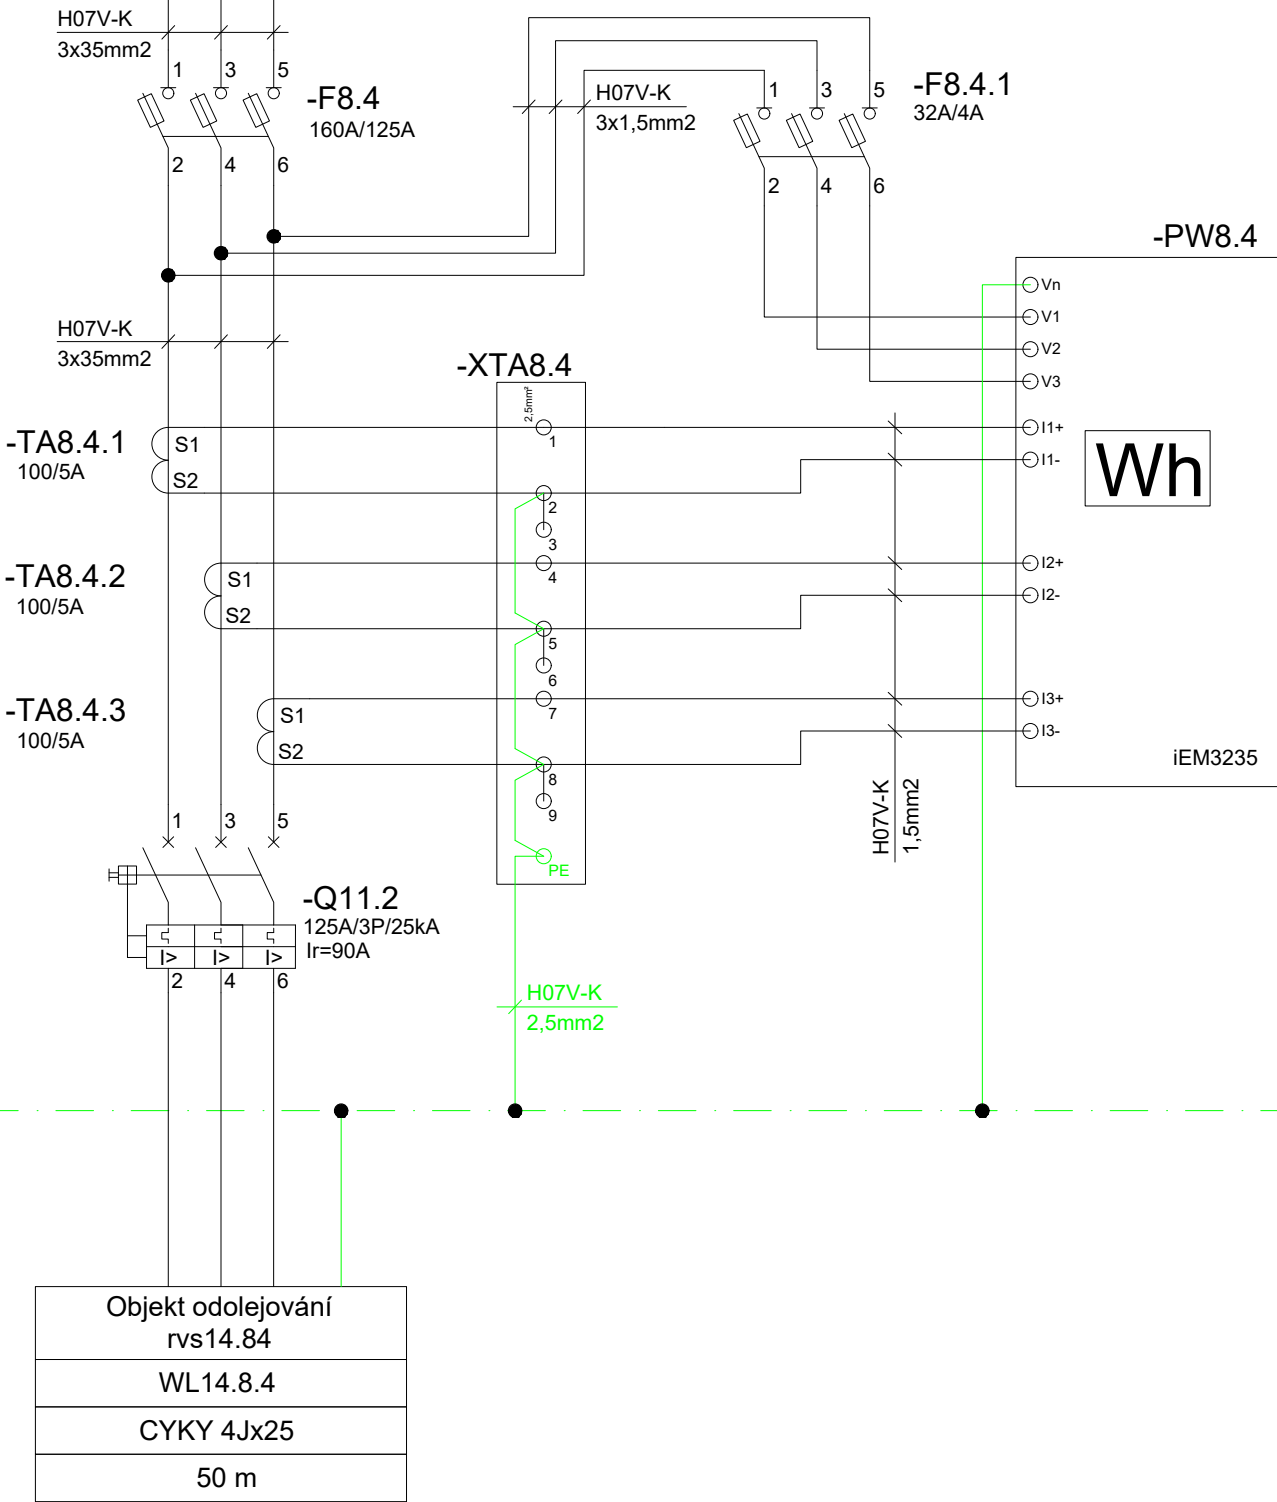

PEN

Objekt odolejování
rvs14.84
WL14.8.4
CYKY 4Jx25
50 m

Wh

iEM3235

-XTA8.4

-PW8.4

-F8.4
160A/125A

-F8.4.1
32A/4A

-TA8.4.1
100/5A

-TA8.4.2
100/5A

-TA8.4.3
100/5A

-Q11.2
125A/3P/25kA
Ir=90A

Objekt odolejování
rvs14.84
WL14.8.4
CYKY 4Jx25
50 m

Projektant / Vypracoval:		Název stavby:		Investor:		Název přílohy:		Stupeň:		DZS	
Ing. Radim Chrástek IČO: 11997672		"ALFAGEN, ETAPA IX – NN"		AL INVEST Břidličná, a.s. Bruntálská 167, 793 51 Břidličná IČO: 27376184		41.) Úprava pole v rT14 (Odolejování)		Formát:		A3	
Datum: 13.09.2025								List:		2/2	