

Přípojka NN pro rvs14.84 (Odolejování)

Měřítko 1:250

Legenda (stávající objekty a sítě):

- Nadzemní most - pochozí
Trafostanice, rozvodny


Legenda (nové sítě):

- Kabely NN
Rozvaděč silnoproudý
stoupací vedení - přívod do nižšího patra
stoupací vedení - přívod do vyššího patra

způsob uložení kabelového vedení

A ocelová trubka závitová žárově zinkovaná
Vnější průměr 63 mm
Úchyt - typizovaná narážecí nosníková svorka
Poznámka: v souběhu s kabeláží technologie čerpací stanice bude využita trasa techn.kabelů

SV8 - LED pro osvětlení komunikací
(45,3W; 8070lm, IP66, 4000K, IK10),
na výložníku 0,5m

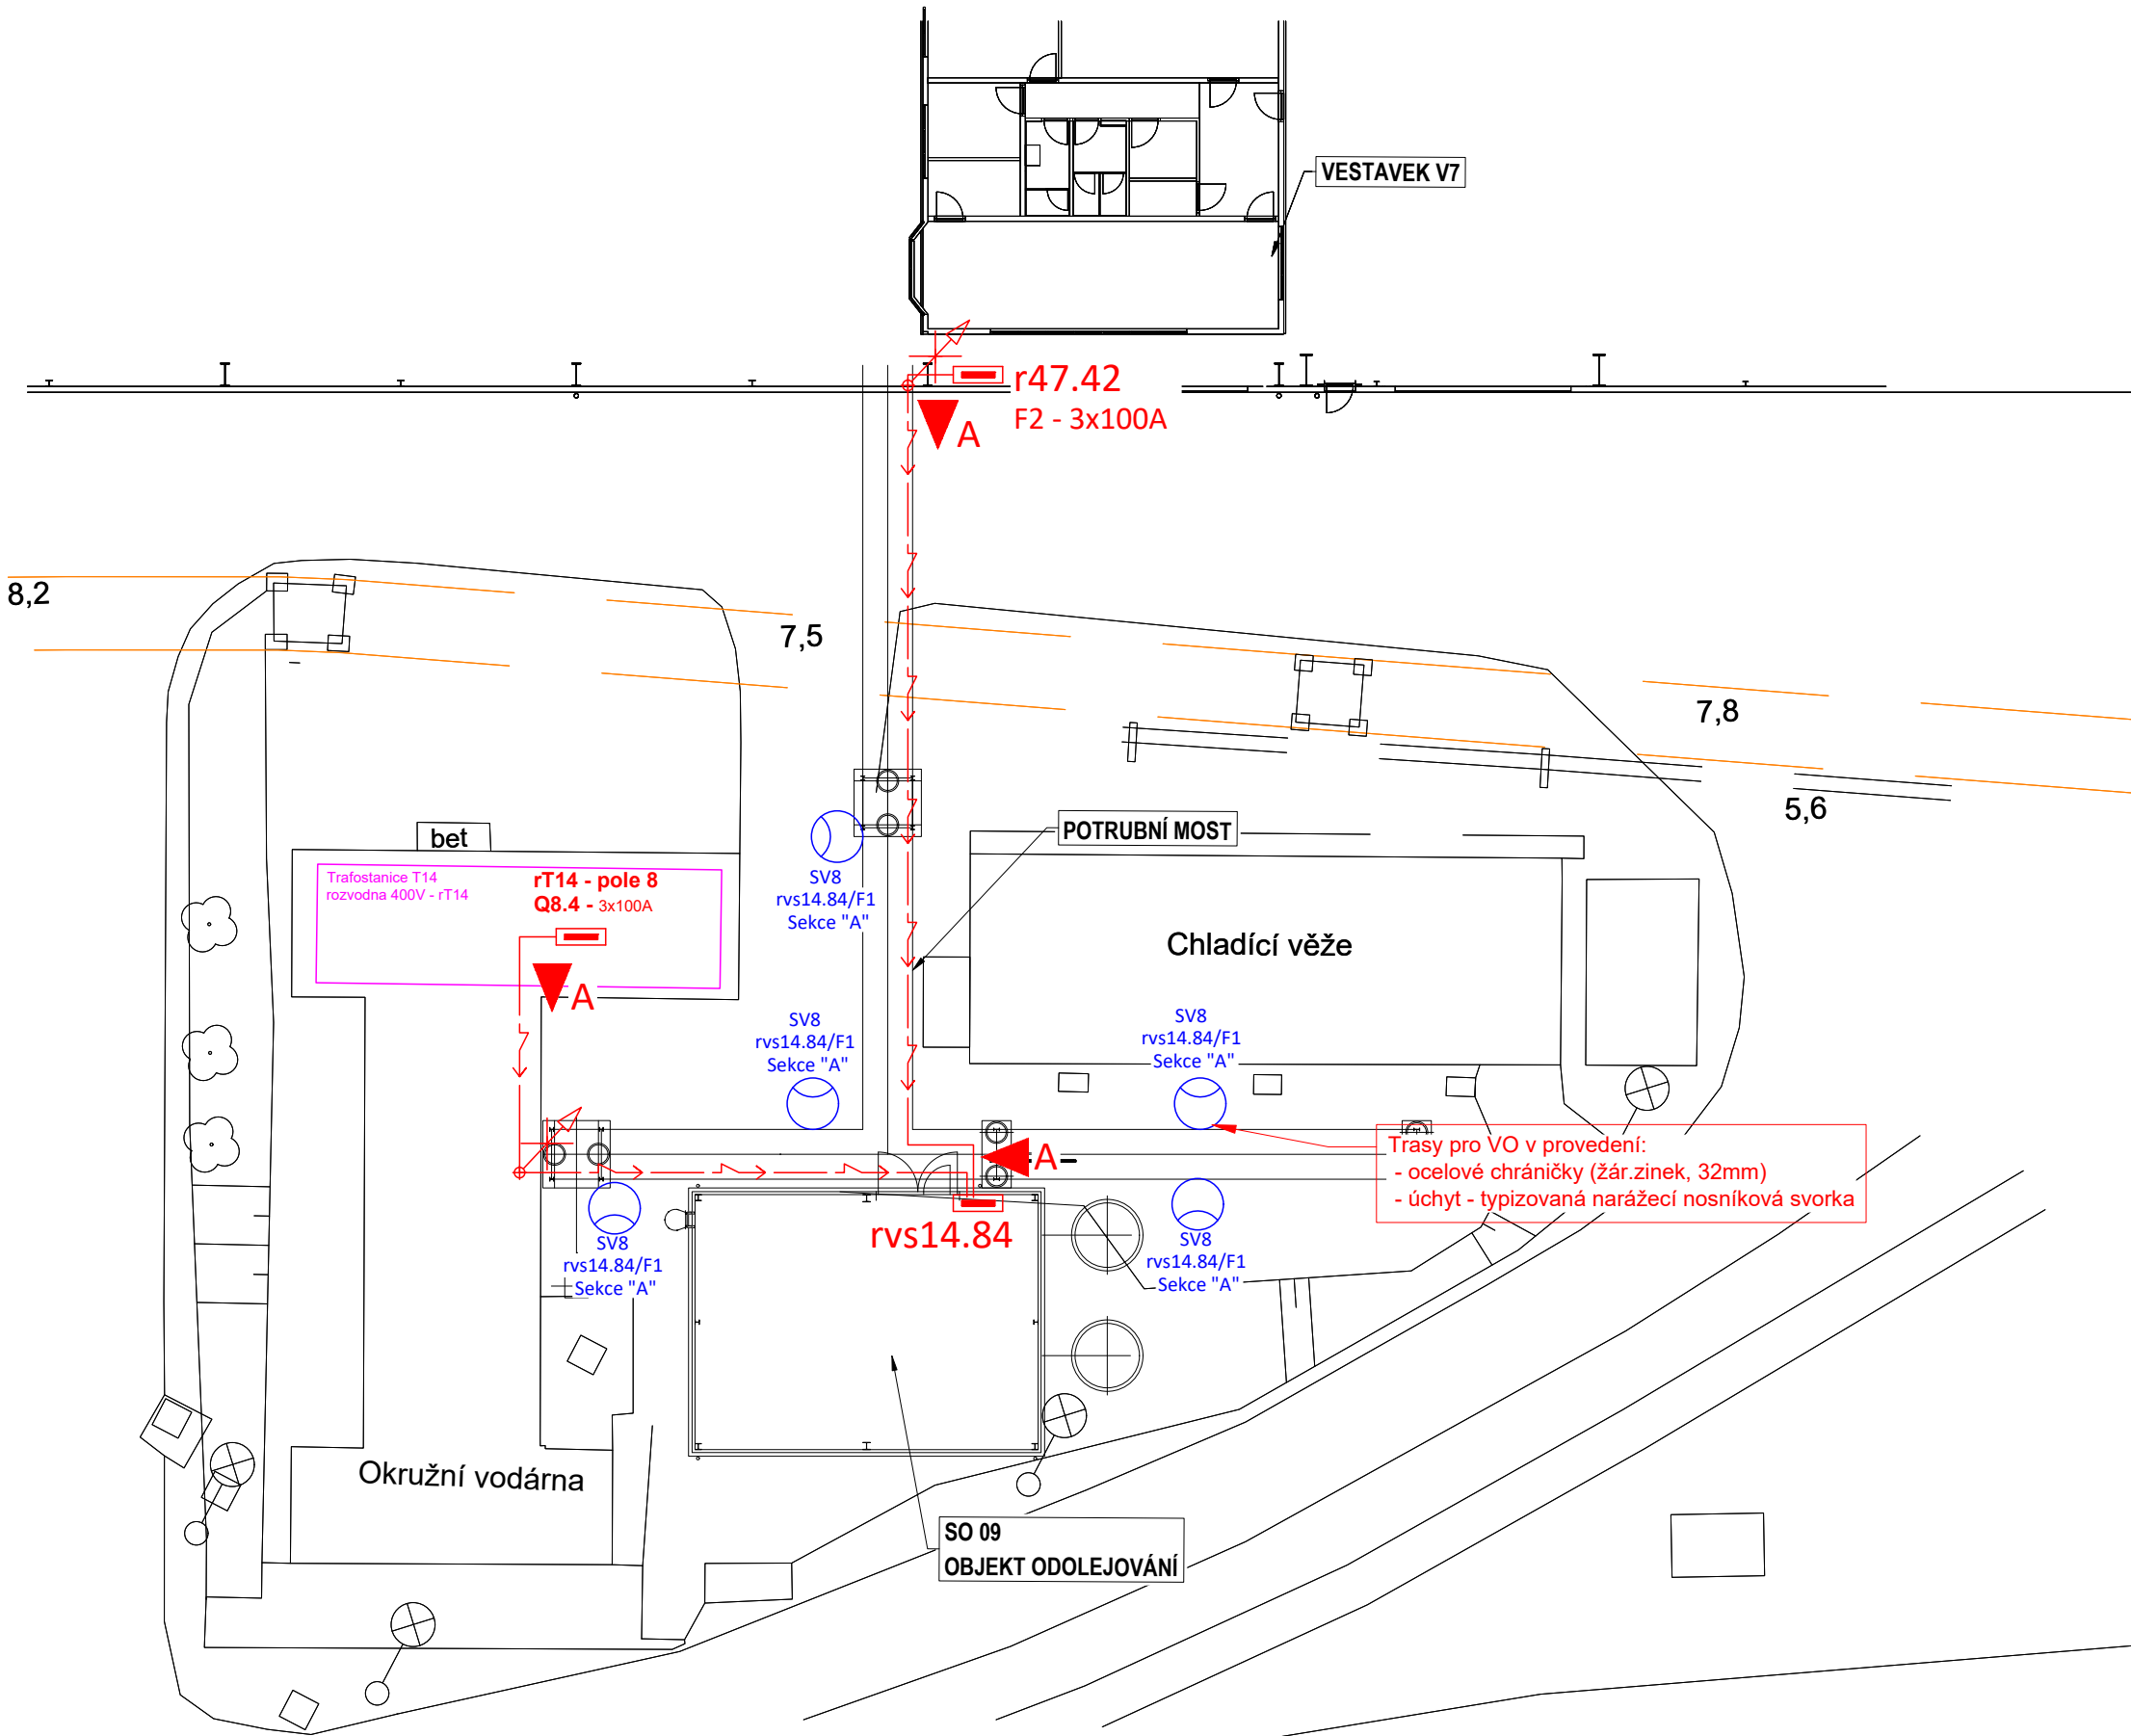

Vypracoval:	Název stavby:	Investor:	Název přílohy:	Stupeň:
Ing. Radim Chrástek IČO: 11997672	"ALFAGEN, ETAPA IX – NN"	AL INVEST Břidličná, a.s.	42.) Přípojka NN pro rvs14.84 (Odolejování)	DZS
Datum: 13.09.2025		Bruntálská 167, 793 51 Břidličná		Formát: A3
		IČO: 27376184	Měřítko: 1:250	List: 1/1