

A

B

C

D

E

F

G

A

B

C

D

E

F

G

Rozvaděč r47.51.4


oceloplechová skříň, plné dveře, nástěnná montáž

Jmenovitý proud	100A
Zkratová odolnost	min. 10kA
Šířka (netto)	500mm
Výška (netto)	700mm
Hloubka (netto)	210mm
Hmotnost (netto)	30 kg
Typ	nástěnná skříň ocel.plech
Stupeň ochrany krytí	IP65/20
Barva	RAL7035

Bezpečností tabulky na dveřích:
"POZOR EL.ZAŘÍZENÍ"
"POD NAPĚTÍM I PŘI VYPNUTÉM VYPÍNAČI"
"NEHAS VODOU ANI PĚNOVÝMI PŘÍSTROJI"

Ochranná opatření pro zajištění bezpečnosti:


- a) Prostředky základní ochrany v soustavě NN dle ČSN 33 2000-4-41, ed.3:
- Ochrana základní izolací živých částí dle čl. A. 1
 - Ochrana přepážkami nebo kryty dle čl. A. 2
 - Ochrana polohou a zábranami dle čl. B
- b) Ochrana při poruše v soustavě NN je provedena dle ČSN 33 2000-4-41, ed.3:
- ochranným pospojováním a automatickým odpojením v případě poruchy v souladu s 411.2 až 411.6
 - doplňková ochrana proudovým chráničem dle článku 415
- c) Ochrana proti zkratu, přetížení je provedena dle ČSN 33 2000-4-43-ed.2, ČSN 33 2000-5-52-ed.2:
- ochrana proti zkratu - pojistkami a jističi s dostatečnou zkratovou odolností, nastavení zkratových spouští bude koordinováno;
 - ochrana proti přetížení - pojistkami, jističi s charakteristikou vhodnou pro chráněné zařízení, tepelnými nadproudovými ochranami motorů.
- d) Ochrana proti přepětí:
- je provedena a zajištěna dle ČSN 33 2000-1-ed.2, čl. 131.6 a ČSN 33 2000-4-443-ed.3 vyrovnáním potenciálů v objektu a instalací přepětových ochran stupně SPD T1, T2.

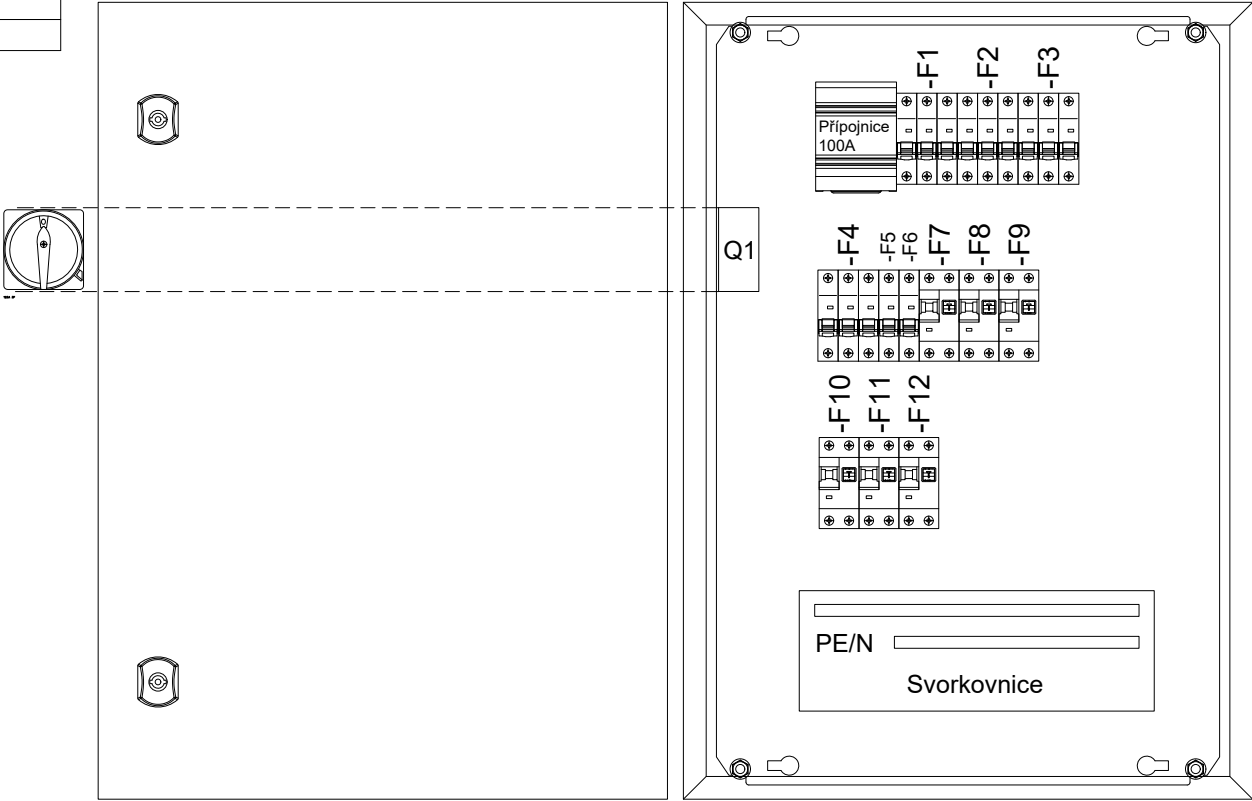


Kabelové vstupy/výstupy spodem



Projektant / Vypracoval:	Název stavby:	Investor:	Název přílohy:	Stupeň:	DZS
Ing. Radim Chrástek IČO: 11997672	"ALFAGEN, ETAPA IX – NN"	AL INVEST Břidličná, a.s. Bruntálská 167, 793 51 Břidličná IČO: 27376184	37) Rozvaděč r47.51.4	Formát:	A4
Datum: 16.09.2025				List:	1/3

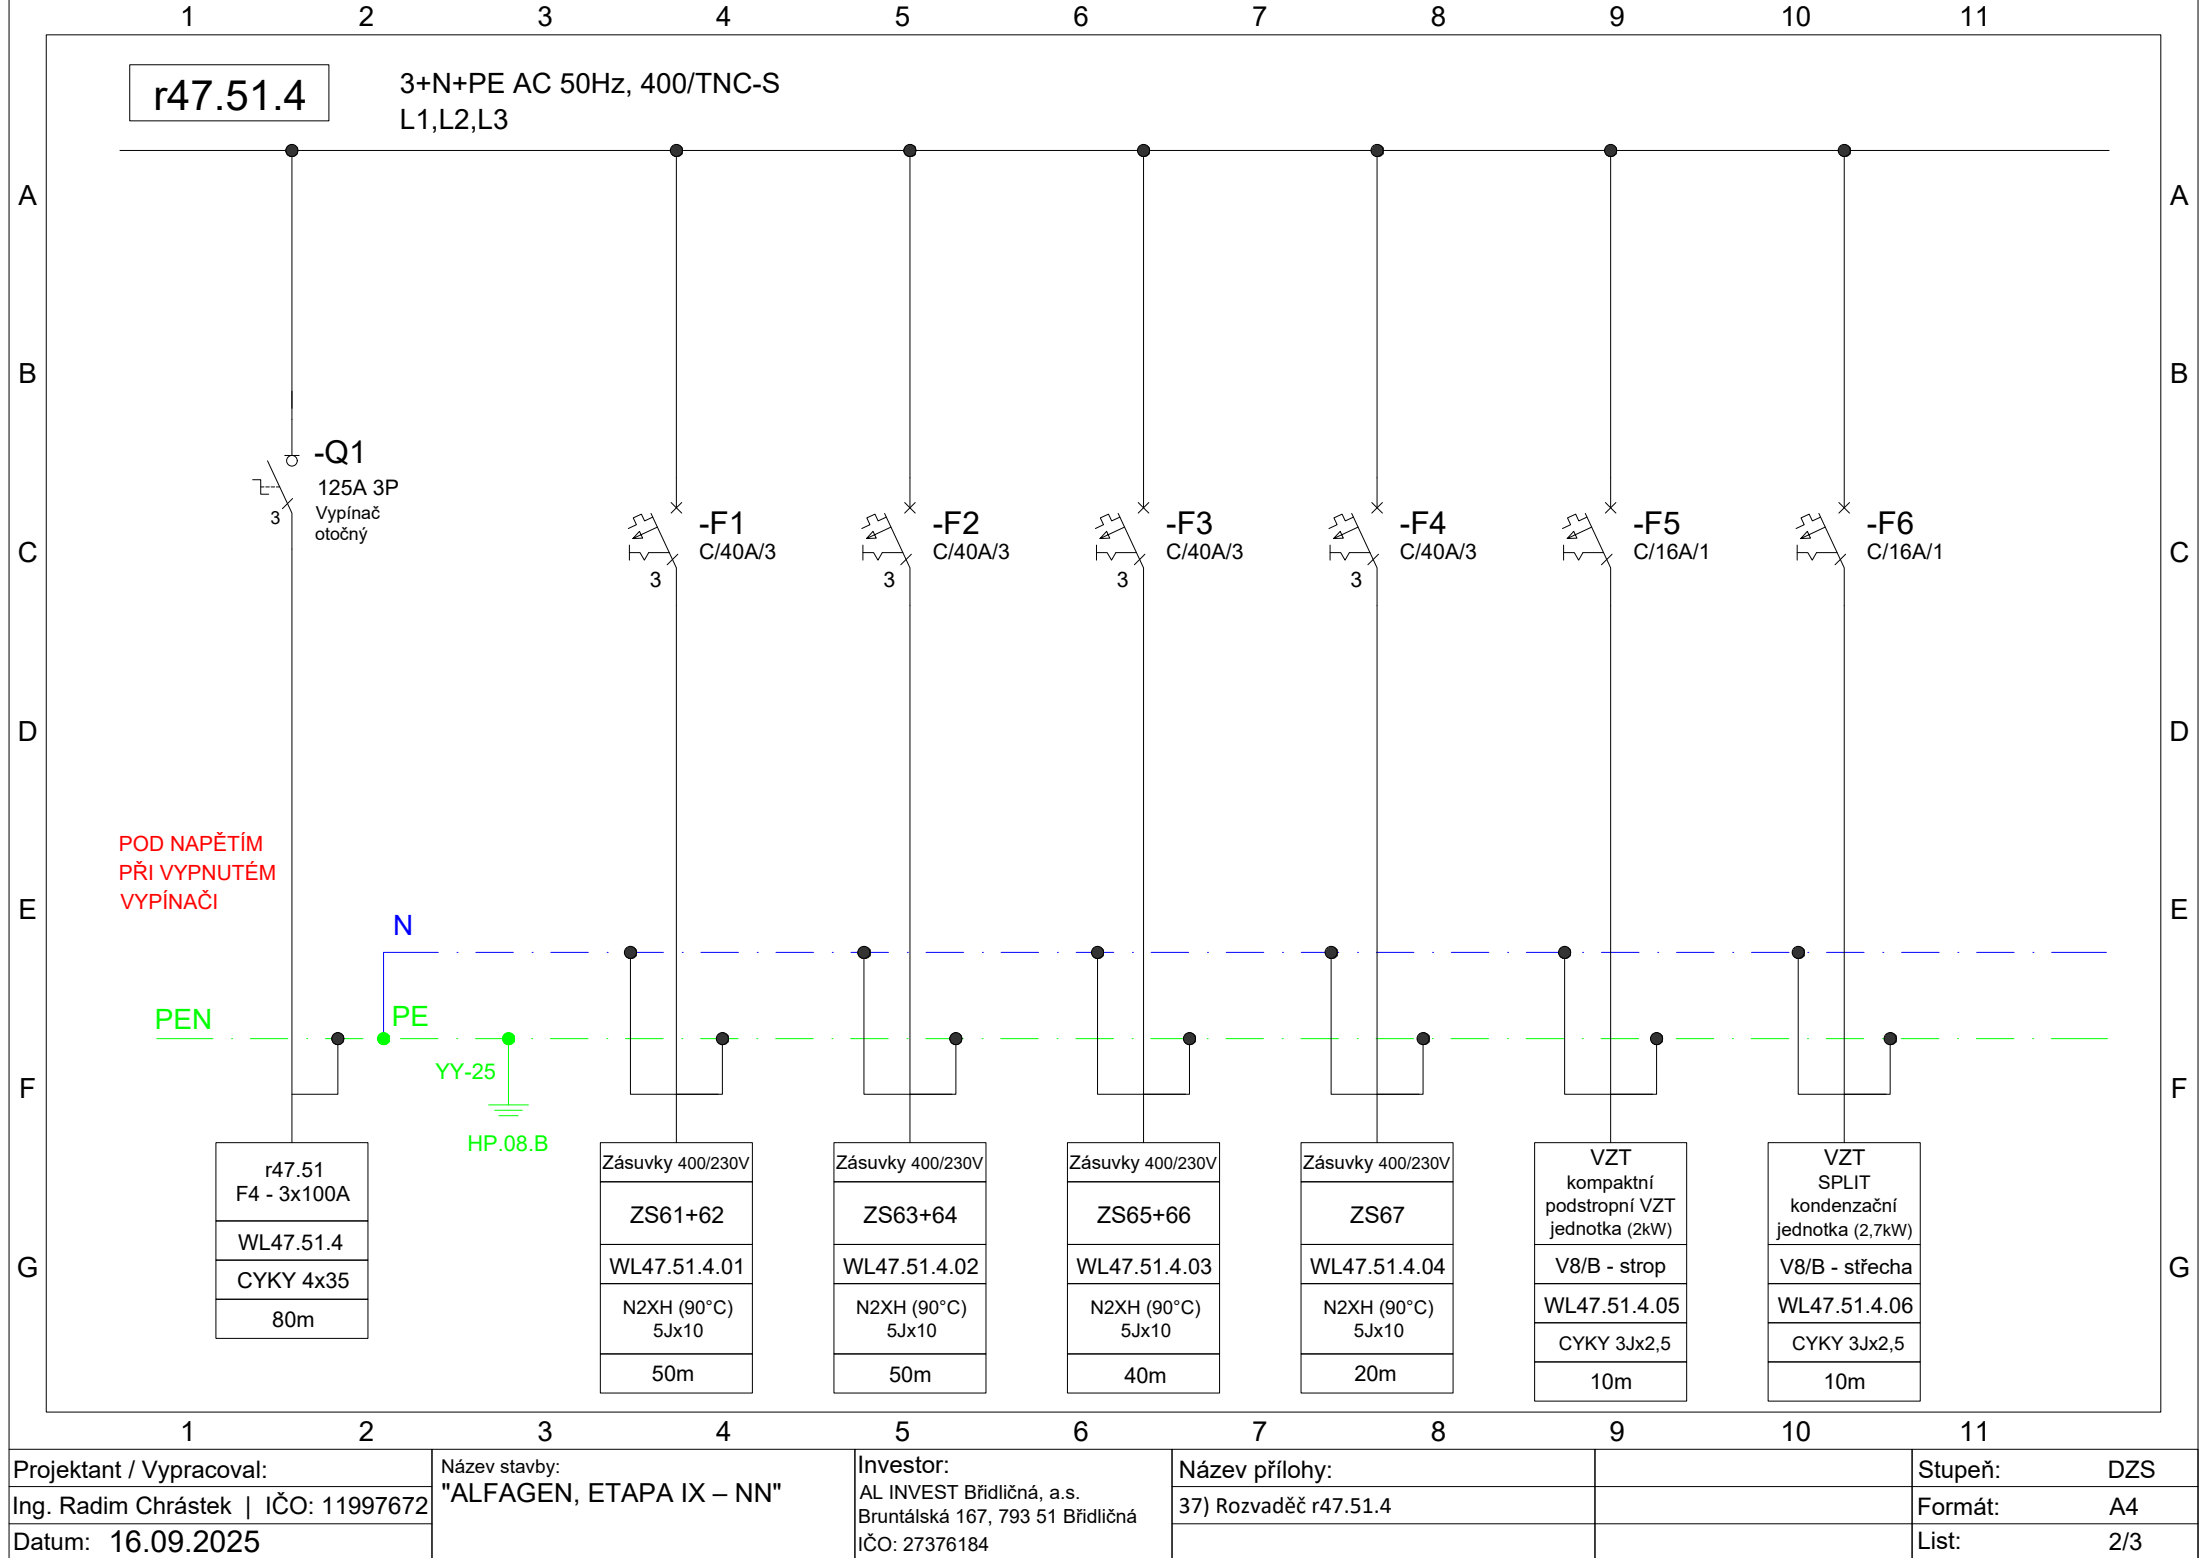

Projektant / Vypracoval:	Název stavby: "ALFAGEN, ETAPA IX – NN"	Investor: AL INVEST Břidličná, a.s. Bruntálská 167, 793 51 Břidličná IČO: 27376184	Název přílohy:		Stupeň:	DZS
Ing. Radim Chrástek IČO: 11997672			37) Rozvaděč r47.51.4		Formát:	A4
Datum: 16.09.2025					List:	2/3

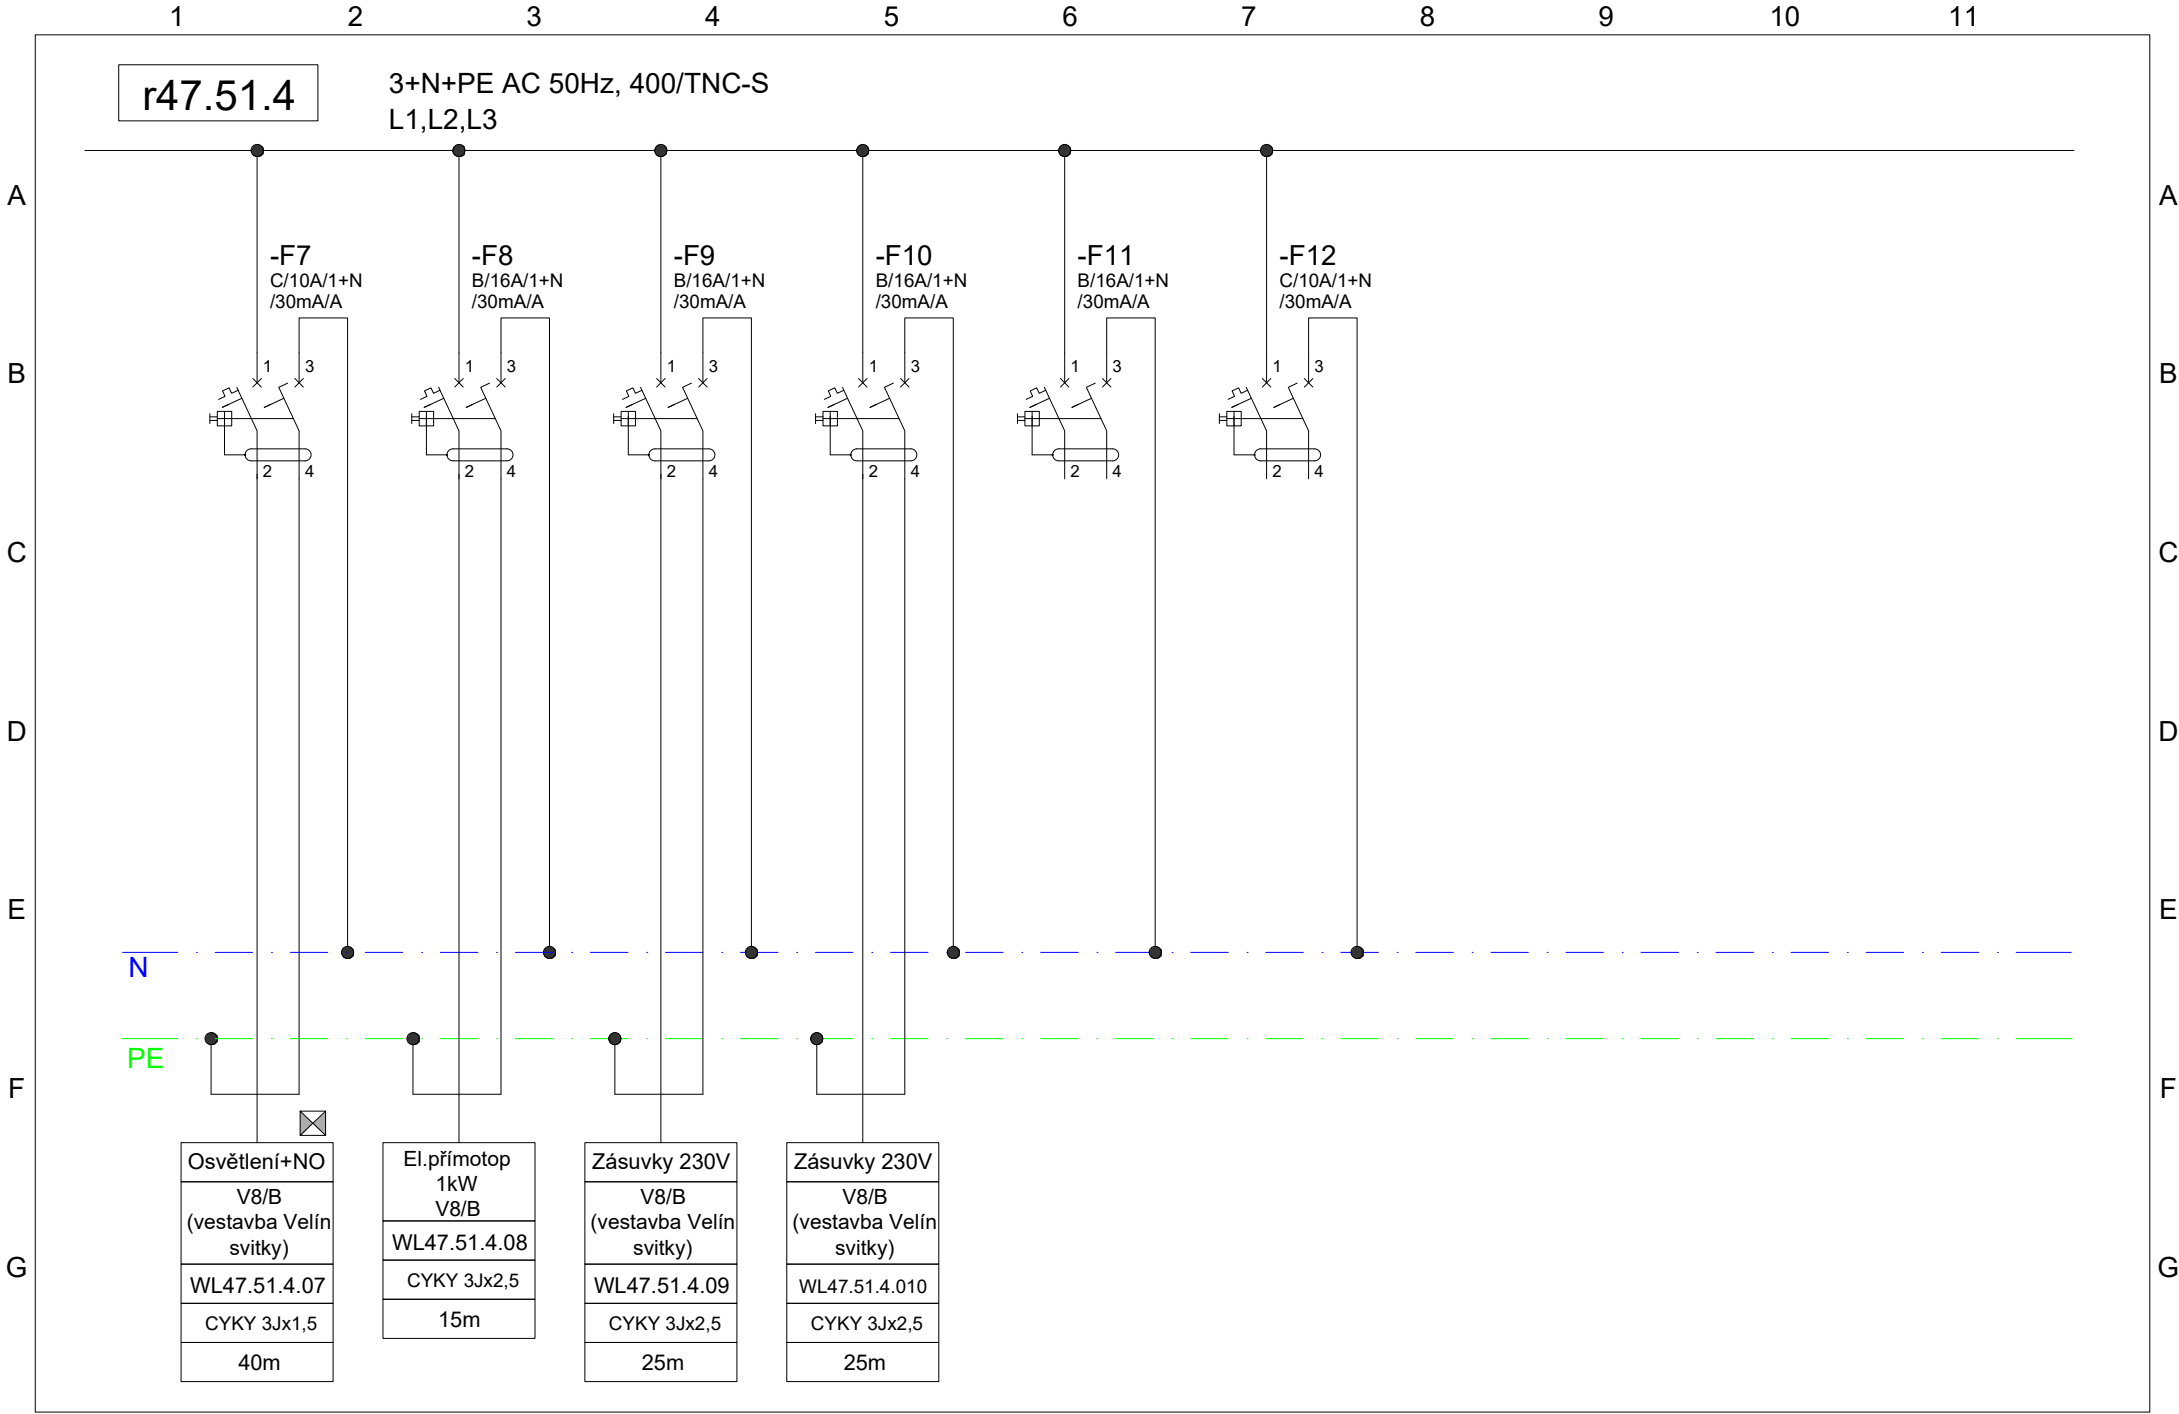

1		2		3		4		5		6		7		8		9		10		11			
Projektant / Vypracoval:		Ing. Radim Chrástek IČO: 11997672 Datum: 16.09.2025		Název stavby: "ALFAGEN, ETAPA IX – NN"				Investor:				Název přílohy:						Stupeň:		DZS			
								AL INVEST Břidličná, a.s.				37) Rozvaděč r47.51.4						Formát:		A4			
								Bruntálská 167, 793 51 Břidličná										List:		3/3			
								IČO: 27376184															