DISPOZICE STŘECHY
M 1:100

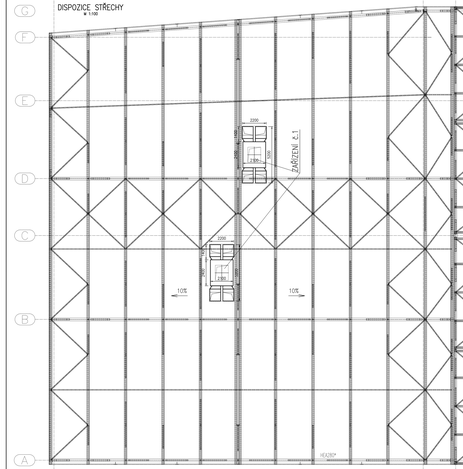

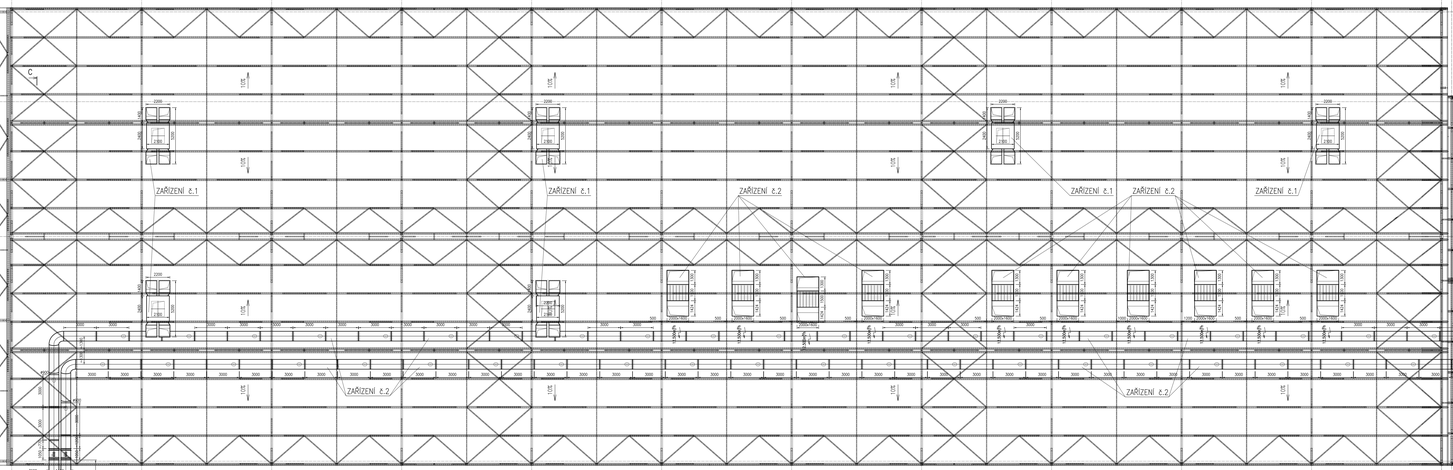
ZAŘÍZENÍ č.1
ZAŘÍZENÍ č.1
ZAŘÍZENÍ č.2
ZAŘÍZENÍ č.1
ZAŘÍZENÍ č.2
ZAŘÍZENÍ č.1
ZAŘÍZENÍ č.2
ZAŘÍZENÍ č.2
ZAŘÍZENÍ č.2
10%
10%
10%